




S7 pracovní stůl_č.m. 2.22

- POZNÁMKY:
- Veškeré rozměry stavebních prostor, otvorů a stěn je nutno ověřit přímo na stavbě!!!
 - ORIENTACE JEDNOTLIVÉHO NÁBYTKU VYPLÝVÁ DLE JEHO POLOHY, VIZ. VÝKRES PŮDORYSU JEDNOTLIVÝCH MÍSTNOSTÍ!!!!

pohled A

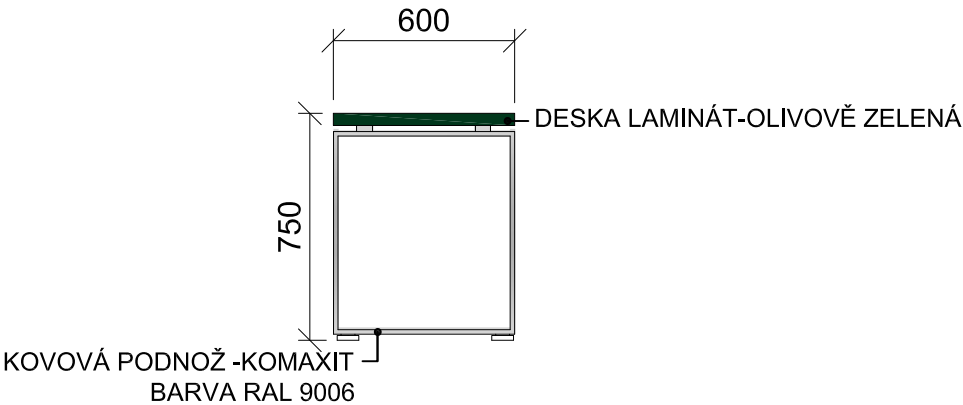

pohled B

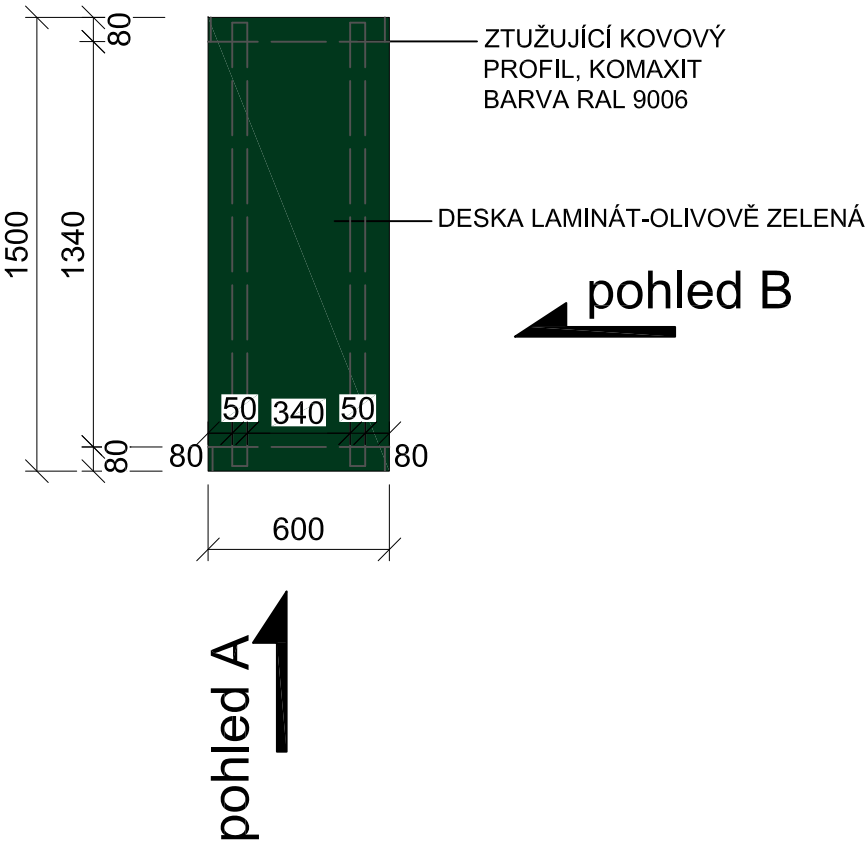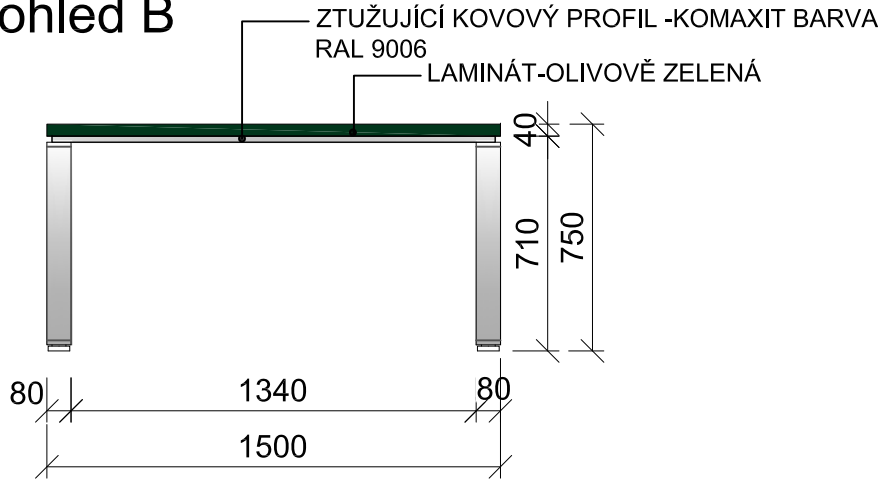

LEGENDA:

OLIVOVĚ ZELENÁ

REVIZE	KDO	KDY	REV.

Projektant

Zodpovědný projektant profese

Generální projektant

HEXAPLAN
INTERNATIONAL

Zodpovědný projektant

ING. ARCH. JOSEF PÁLKA

Akce

KULTURNÍ DŮM MILOVICE

DOKUMENTACE PRO PROVEDENÍ STAVBY

Investor Město Milovice

Lokalita Milovice

Dílčí část—profese

INTERIÉR VOLNÝ

Výkres

DIVADLO
S7 – PRACOVNÍ STŮL

Měřítko 1:25

Datum 06.2021

Zpracoval Ing.arch.Nesvadbová

Kontroloval Ing.arch.M.Pálka

Číslo akce

Výkres číslo

Revize

1038

07

01