



S8 pracovní stůl_č.m. 1.18

pohled A

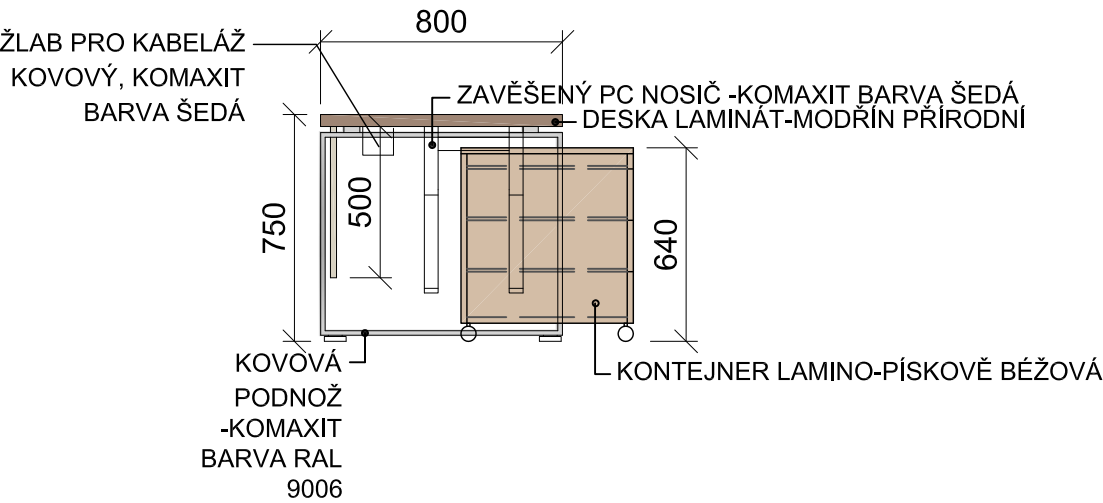

pohled B

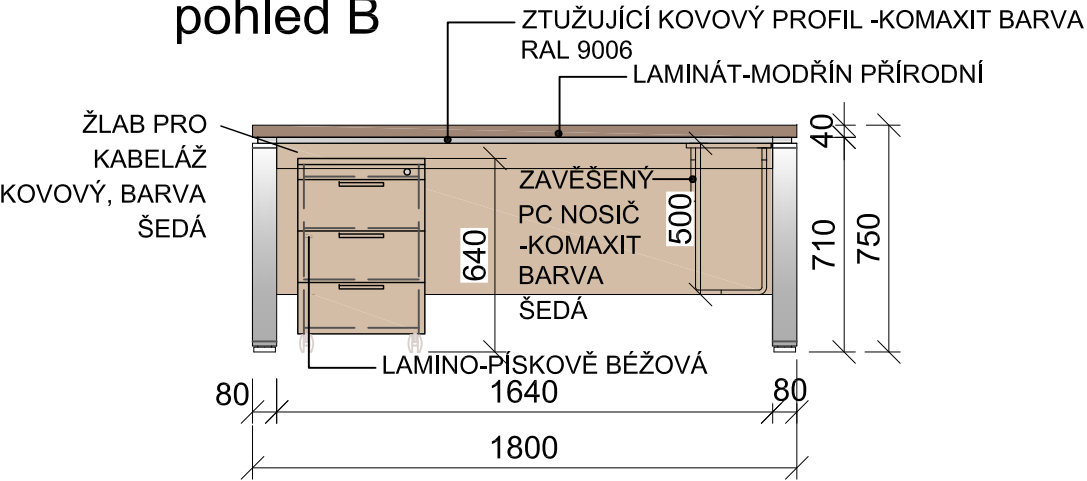

POZNÁMKY:

- Přesné umístění nerezových průchodek (2ks pro každý stůl) bude upřesněno při realizaci.
- Součástí stolu jsou kabelové žlaby (nosiče), PC nosiče (dle upřesnění uživatele před realizací)
- Veškeré rozměry stavebních prostor, otvorů a stěn je nutno ověřit přímo na stavbě!!!
- ORIENTACE JEDNOTLIVÉHO NÁBYTKU VYPLÝVÁ DLE JEHO POLOHY, VIZ. VÝKRES PŮDORYSU JEDNOTLIVÝCH MÍSTNOSTÍ!!!!

LEGENDA:

- PÍSKOVĚ BÉŽOVÁ
- MODŘÍN PŘÍRODNÍ

REVIZE	KDO	KDY	REV.

Projektant

Zodpovědný projektant profese

Generální projektant

**HEXAPLAN
INTERNATIONAL**

Zodpovědný projektant

ING. ARCH. JOSEF PÁLKA

Akce

KULTURNÍ DŮM MILOVICE

DOKUMENTACE PRO PROVEDENÍ STAVBY

Investor **Město Milovice**

Lokalita **Milovice**

Dílčí část—profese

INTERIÉR VOLNÝ

Výkres

DIVADLO
S8 – PRACOVNÍ STŮL

Měřítko **1:25**

Datum **06.2021**

Zpracoval **Ing.arch.Nesvadbová**

Kontroloval **Ing.arch.M.Pálka**

Číslo akce

Výkres číslo

Revize

1038

08

01