
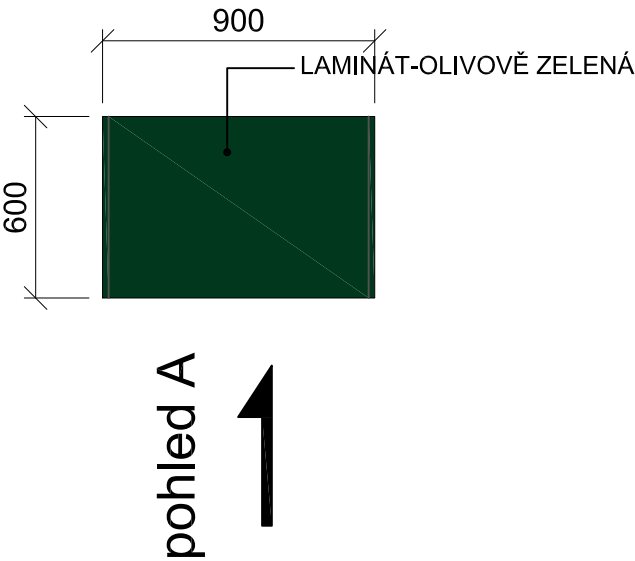


S9 stůl se zrcadlem_č.m. 2.43, 2.44, 2.47, 2.50, 2.53, 2.56

POZNÁMKY:
- Veškeré rozměry stavebních prostor, otvorů a stěn je nutno ověřit přímo na stavbě!!!
- ORIENTACE JEDNOTLIVÉHO NÁBYTKU VYPLÝVÁ DLE JEHO POLOHY, VIZ. VÝKRES PŮDORYSU JEDNOTLIVÝCH MÍSTNOSTÍ!!!!

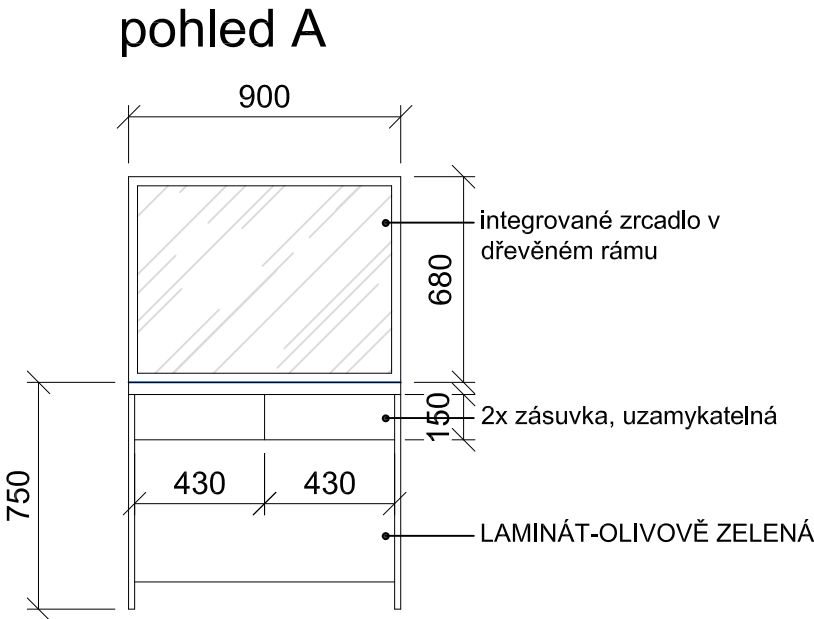

LEGENDA:

OLIVOVĚ ZELENÁ

REVIZE	KDO	KDY	REV.

Projektant

Zodpovědný projektant profese

Generální projektant

HEXAPLAN
INTERNATIONAL

Zodpovědný projektant

ING. ARCH. JOSEF PÁLKA

Akce

KULTURNÍ DŮM MILOVICE

DOKUMENTACE PRO PROVEDENÍ STAVBY

Investor **Město Milovice**

Lokalita **Milovice**

Dílčí část—profese

INTERIÉR VOLNÝ

Výkres

DIVADLO

S9 – PRACOVNÍ STŮL SE ZRCADLEM

Měřítko 1:25

Datum 06.2021

Zpracoval Ing.arch.Nesvadbová

Kontroloval Ing.arch.M.Pálka

Číslo akce

Výkres číslo

Revize

1038

09

01