




Půdorys - pult ve výšce 1200mm

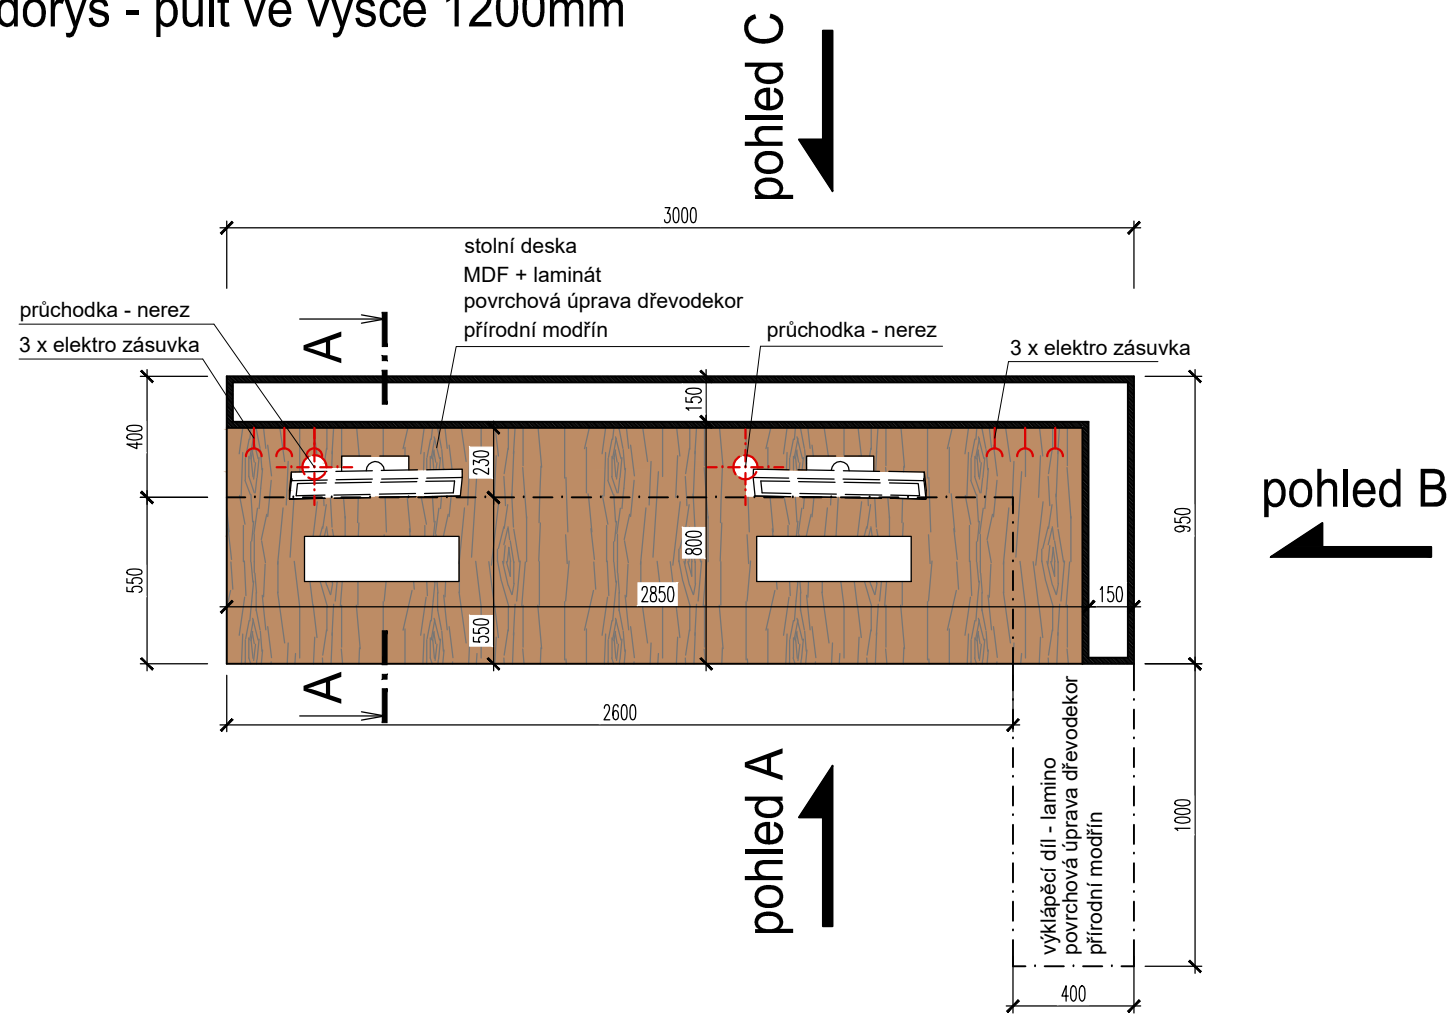

Půdorys - pult ve výšce 720mm

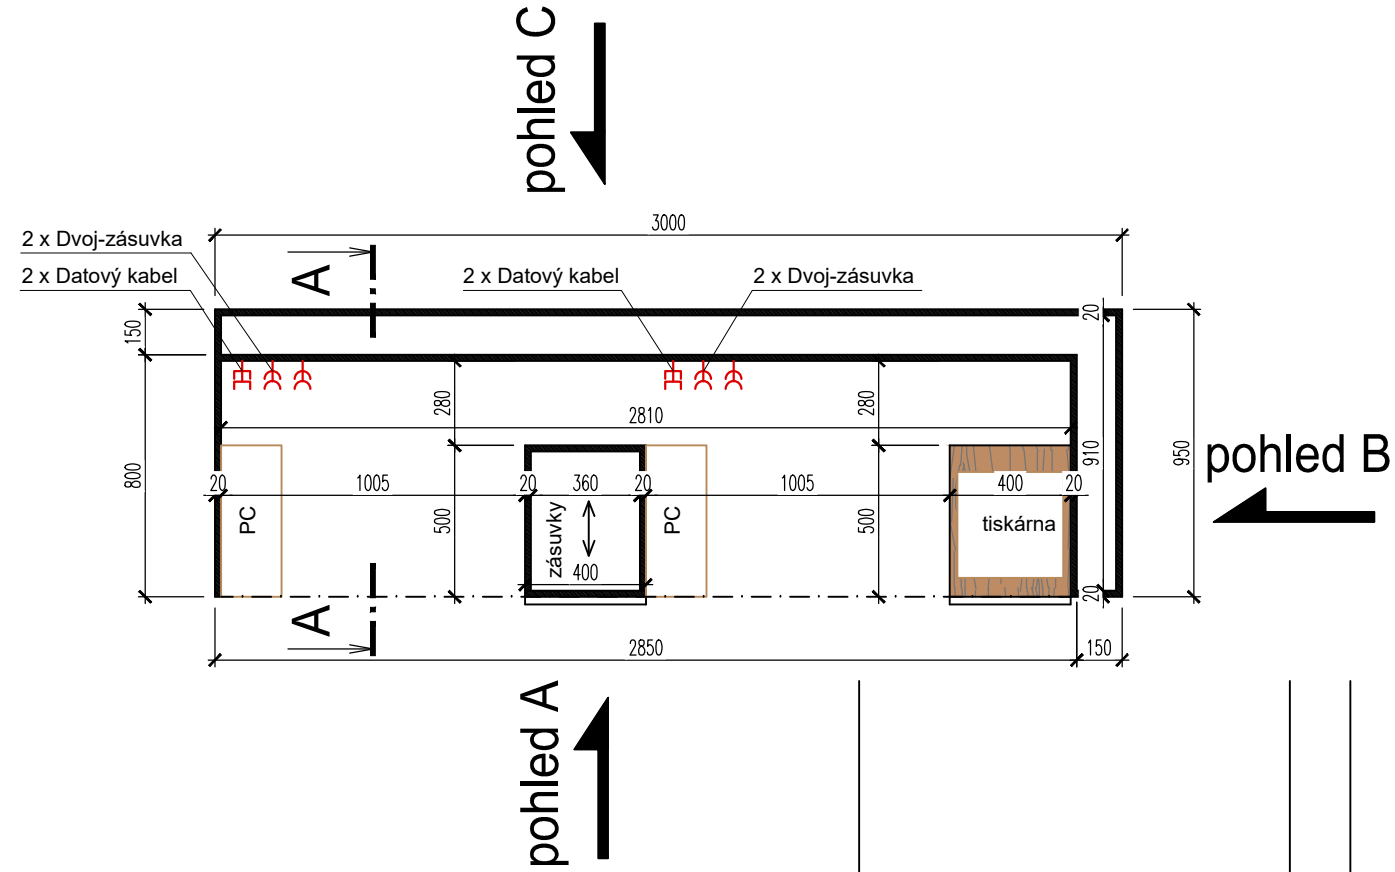

Pohled A

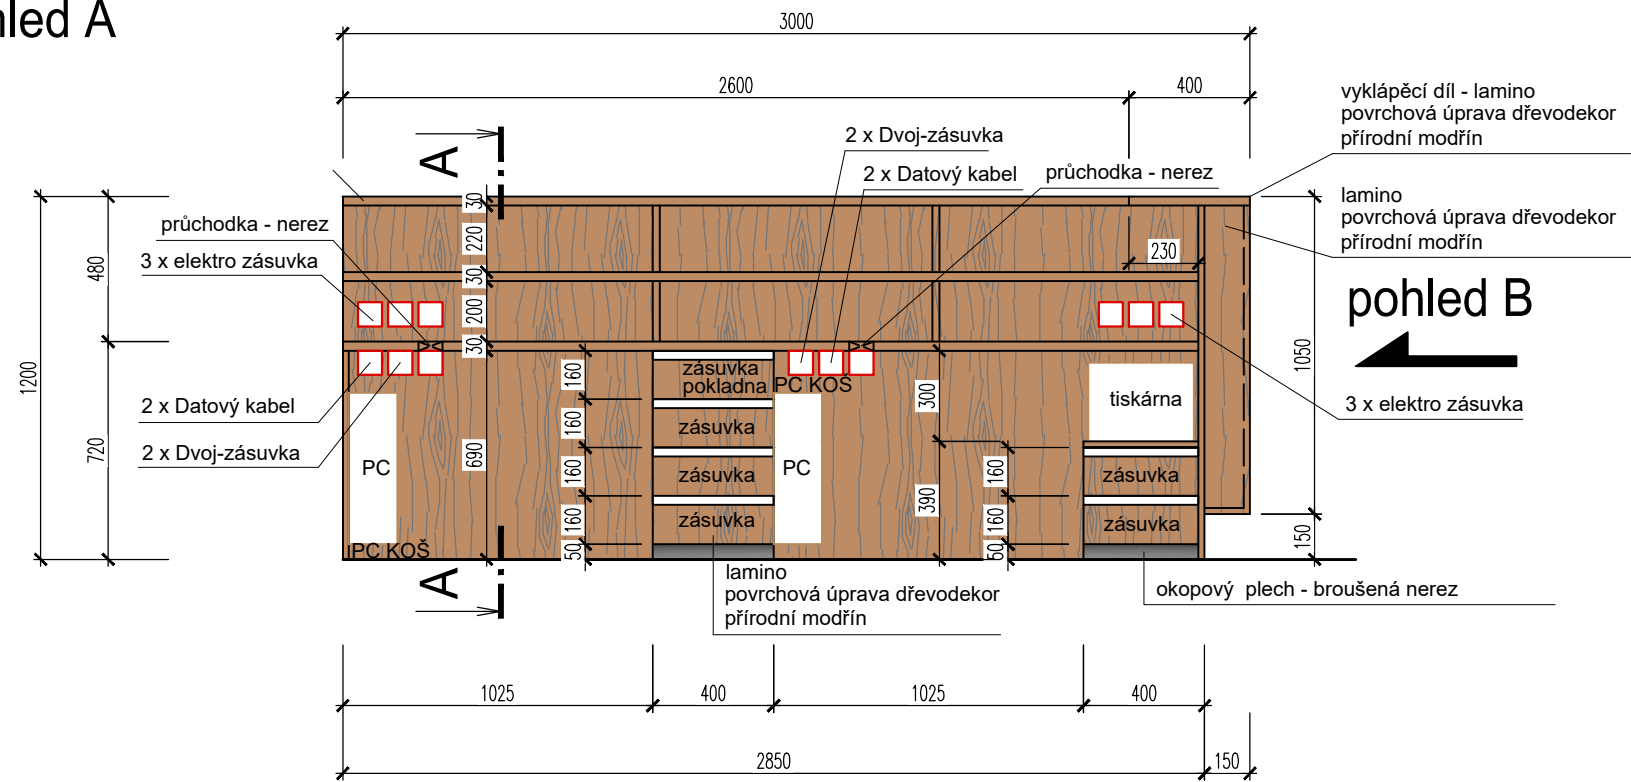

pohled B

REVIZE	KDO	KDY	REV.

Projektant

Zodpovědný projektant profese

Generální projektant

HEXAPLAN
INTERNATIONAL

Zodpovědný projektant ING. ARCH. JOSEF PÁLKA

Akce

KULTURNÍ DŮM MILOVICE

DOKUMENTACE PRO PROVEDENÍ STAVBY

Investor **Město Milovice** Lokalita **Milovice**

Díleč část-profese

INTERIÉR VOLNÝ

Výkres

DIVADLO

P6 – PULTPŮDORYSY, POHLED A

Měřítko **1:25** Datum **07.2021**

Zpracoval **ING. ARCH.PÁLKA** Kontroloval

Číslo akce Výkres číslo Revize

1038 **11a** **01**