



PODPĚRA Č. 6


DISPOZICE
M 1:50

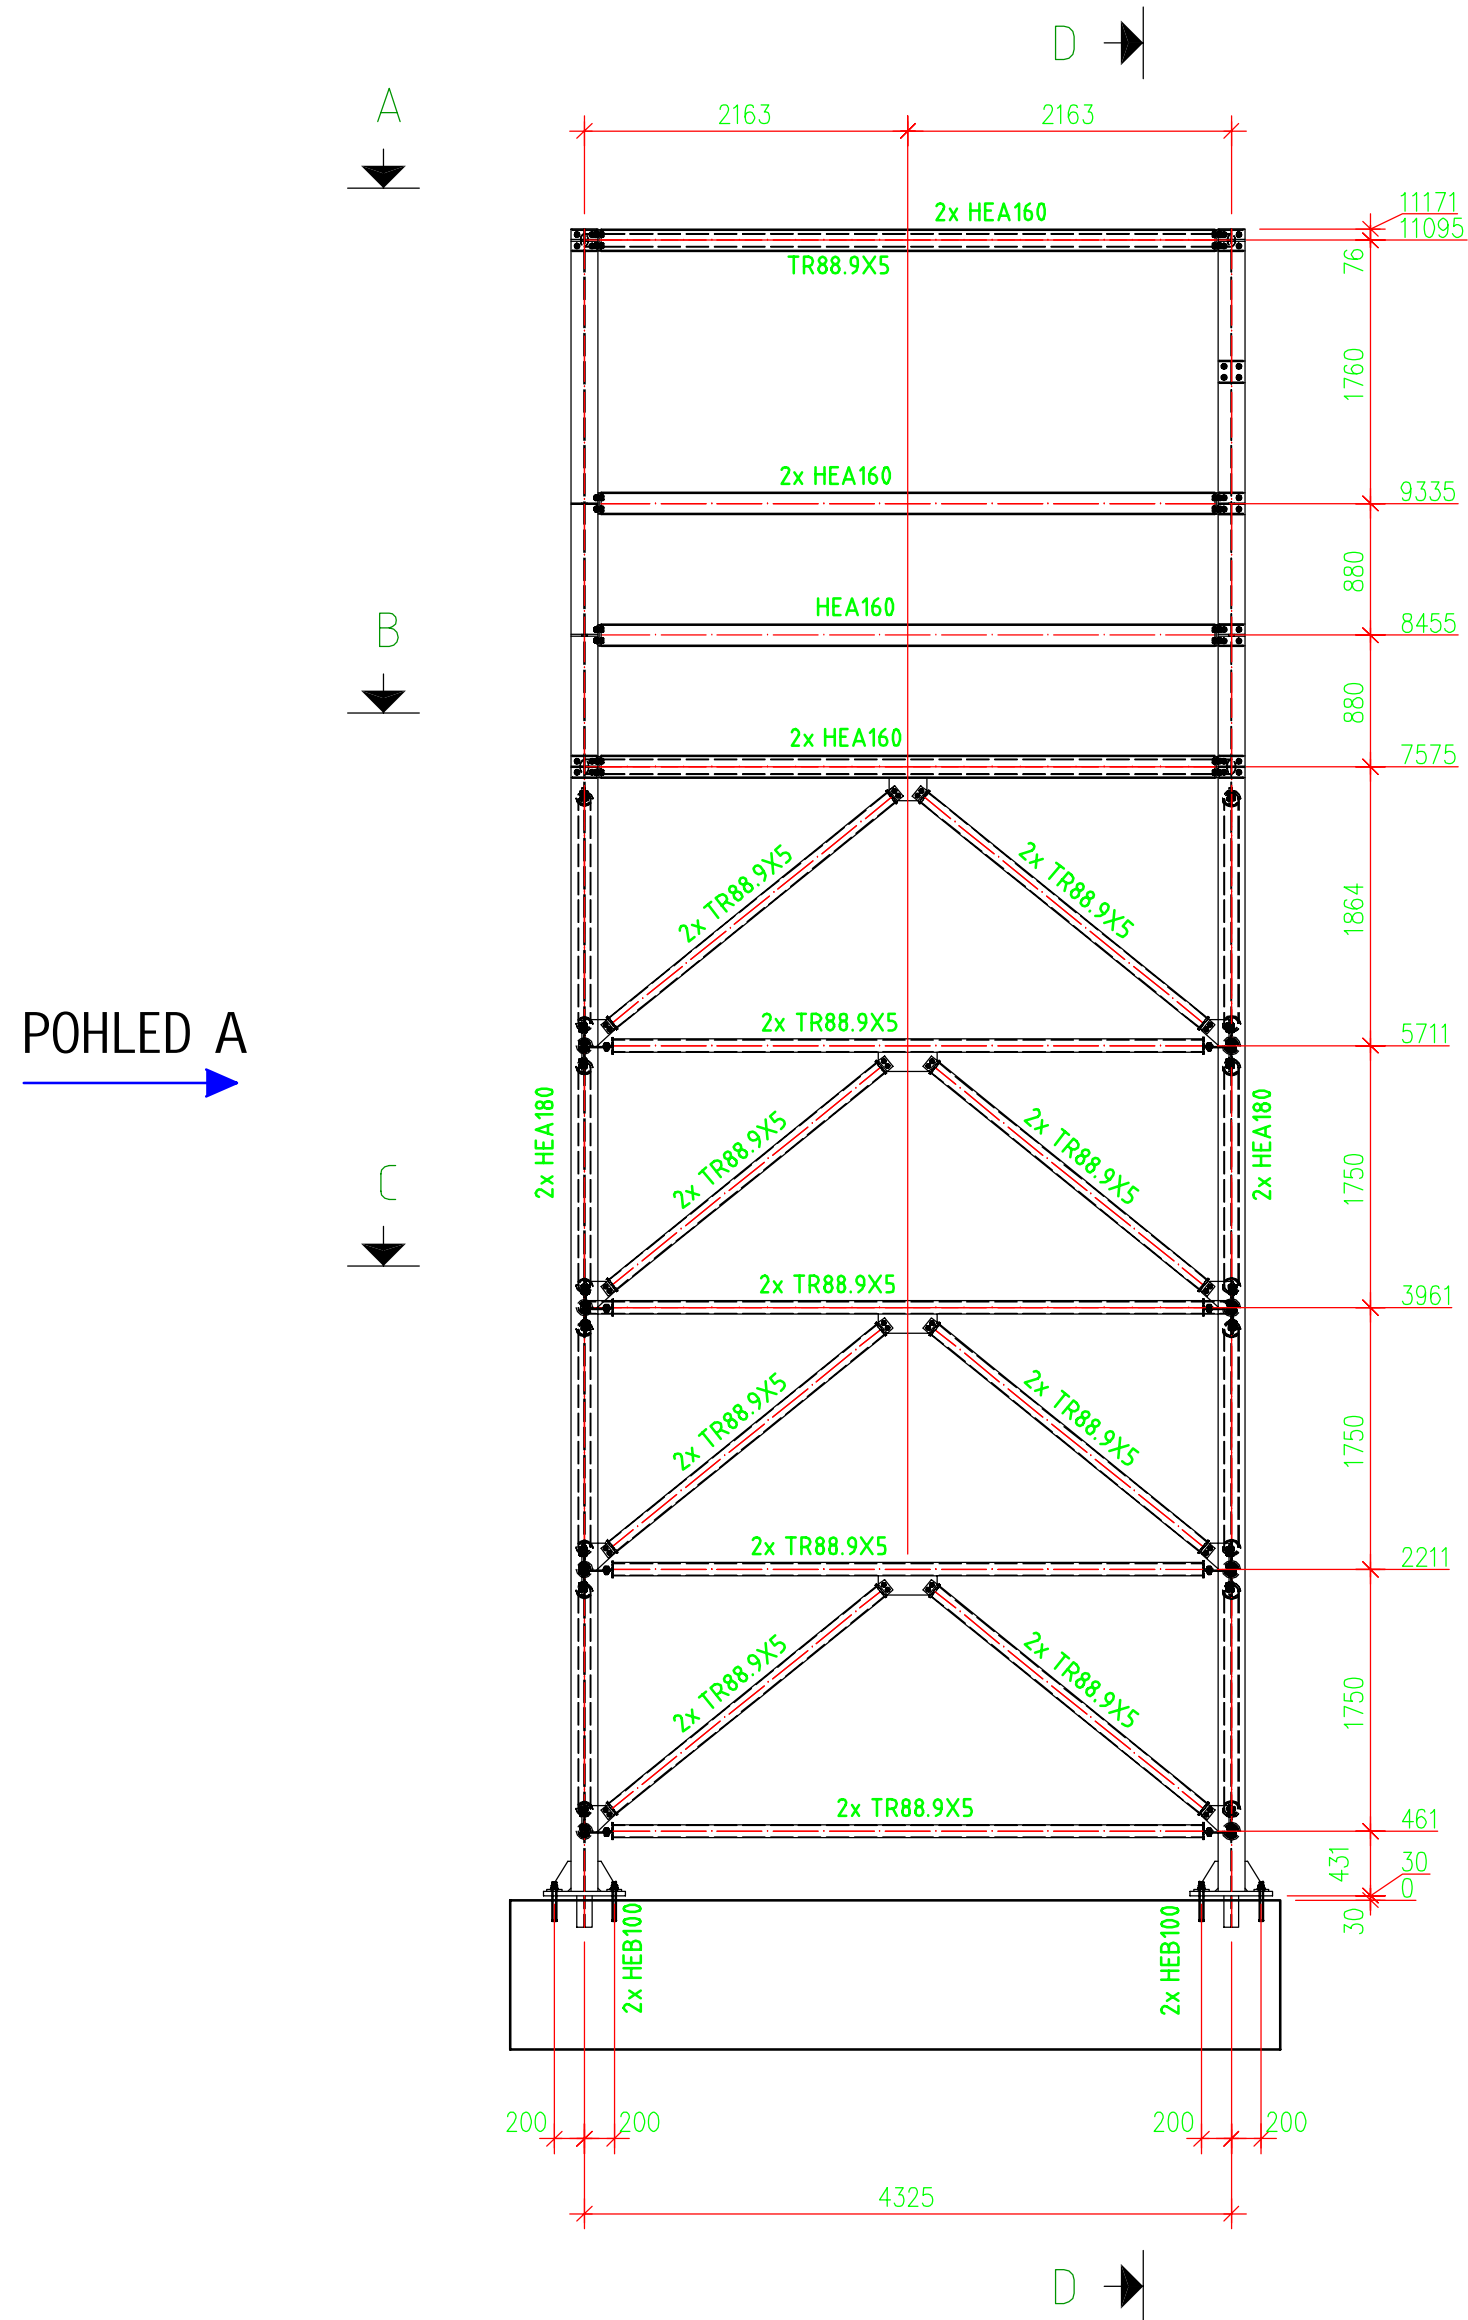


POHLED - A
M 1:50

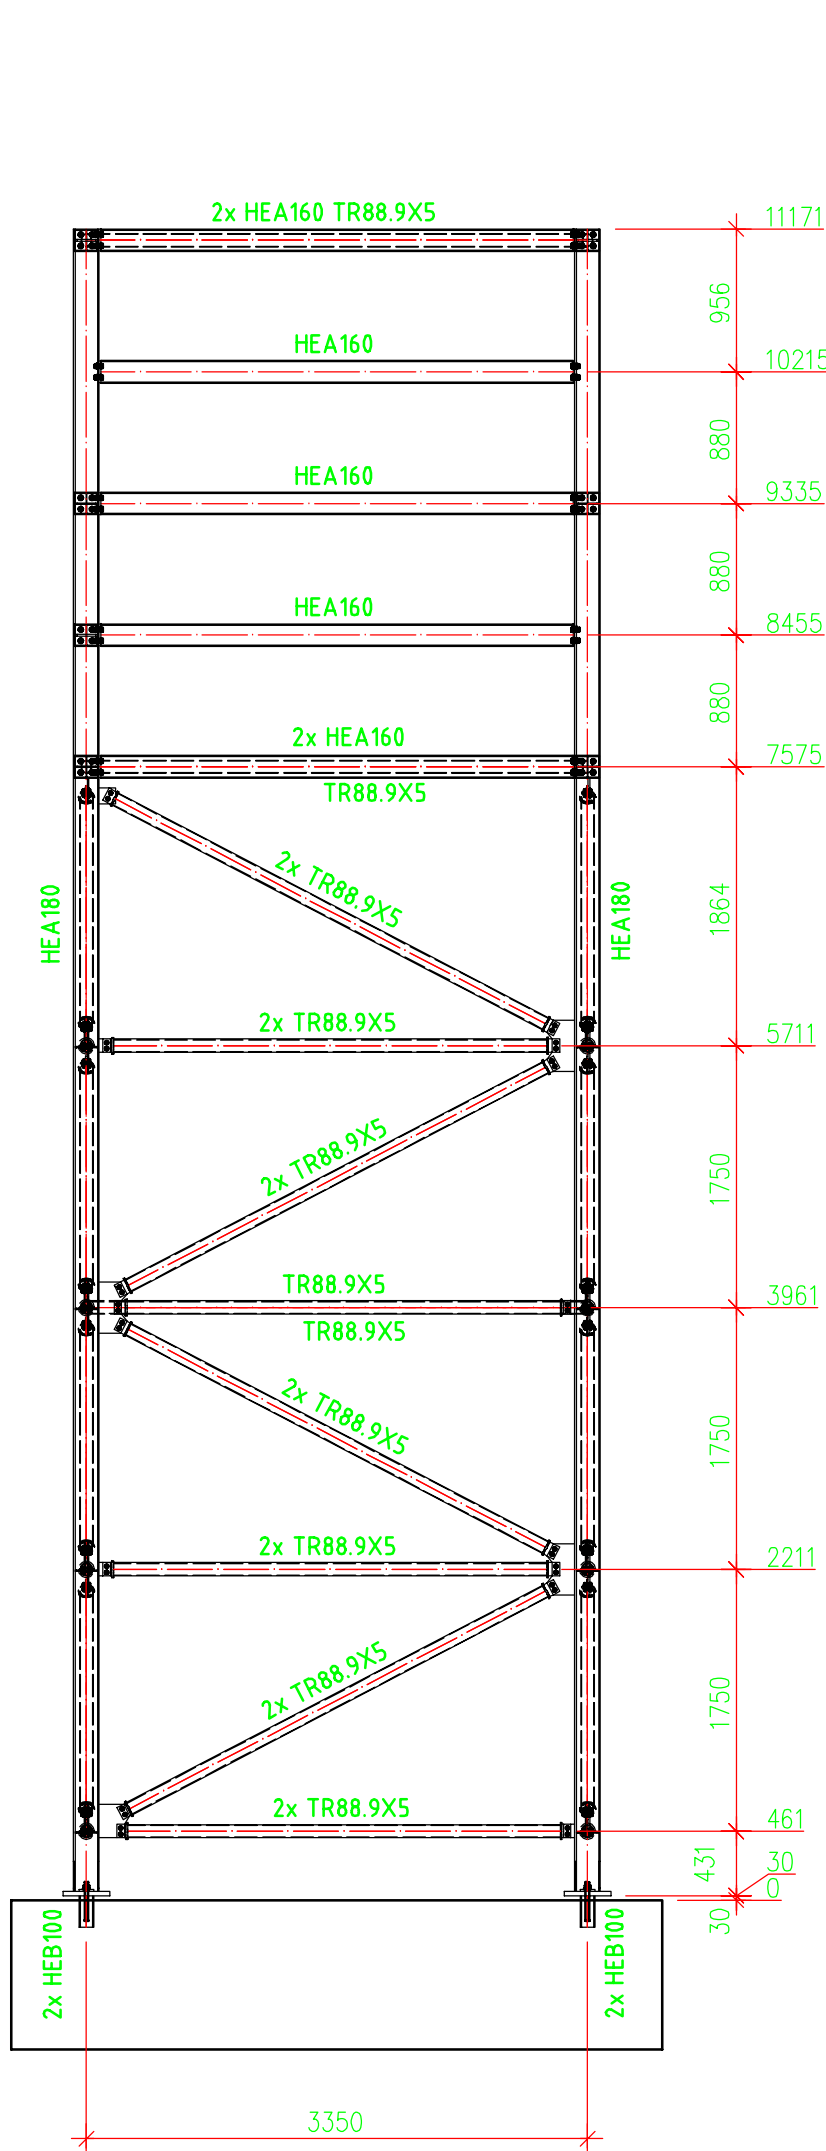


ŘEZ/SECTION D - D
M 1:50

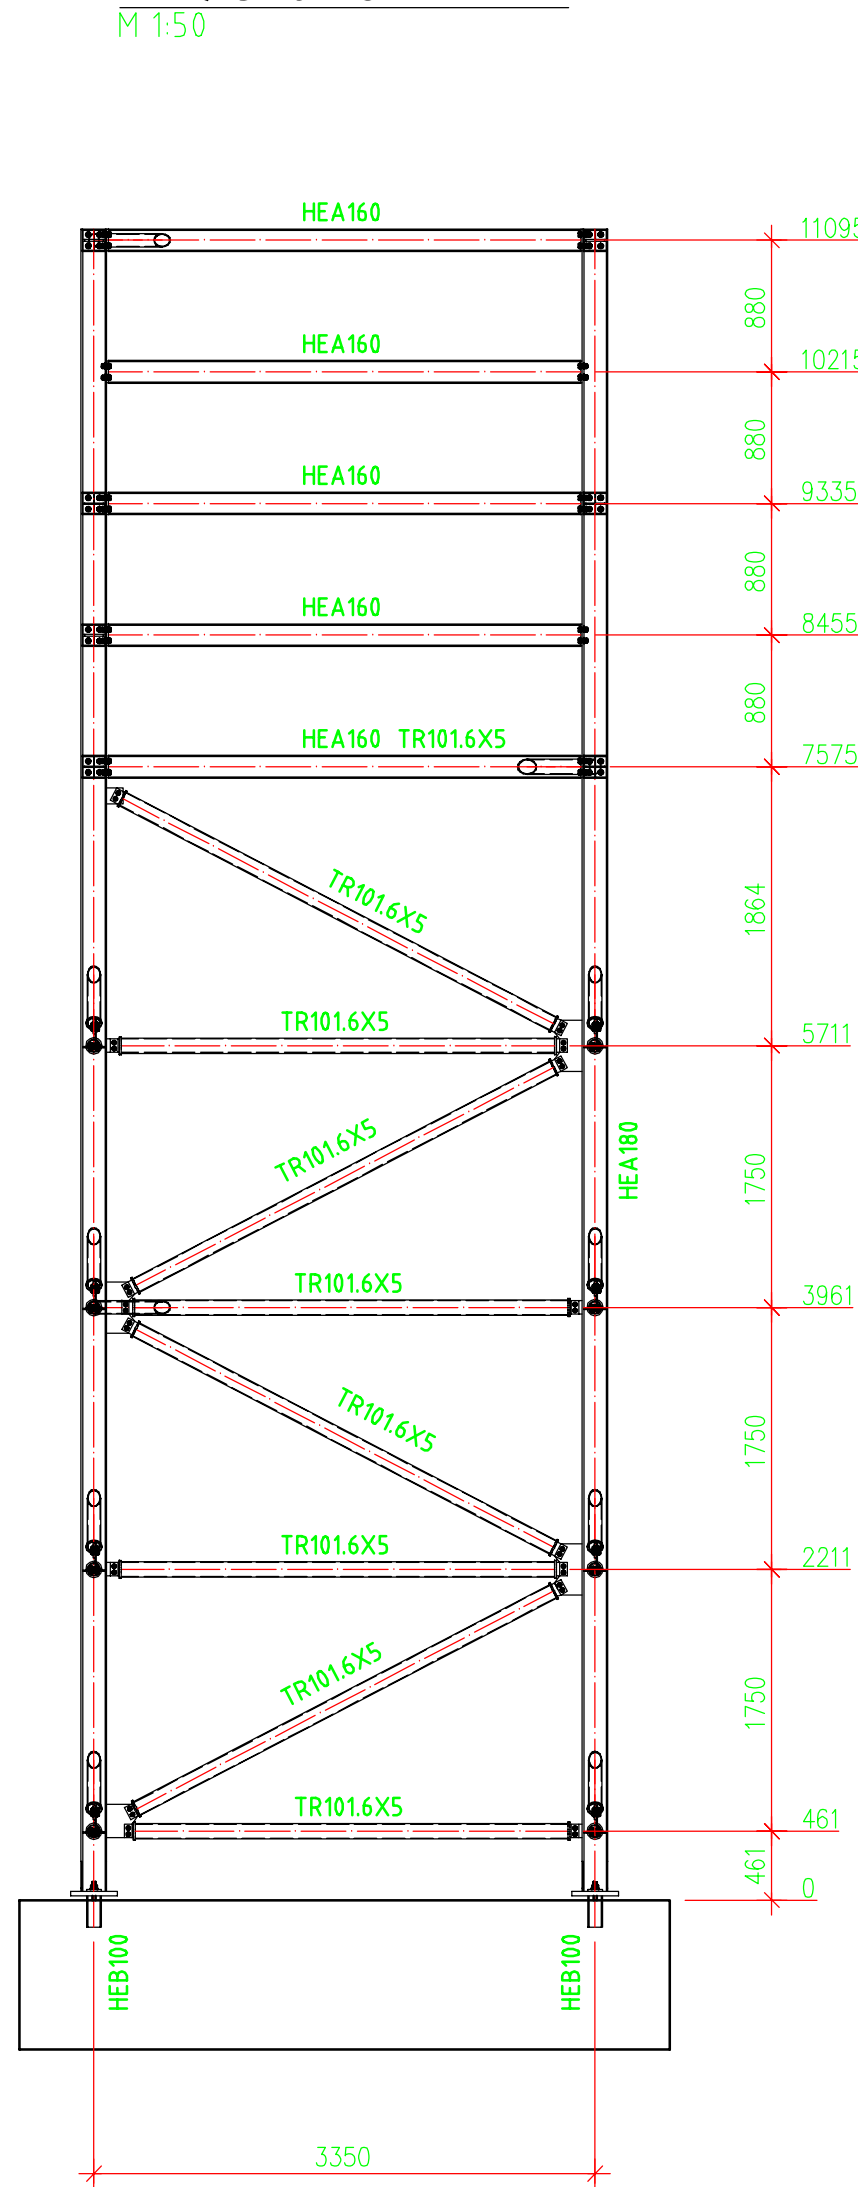


AXONOMETRIE
M 1:50

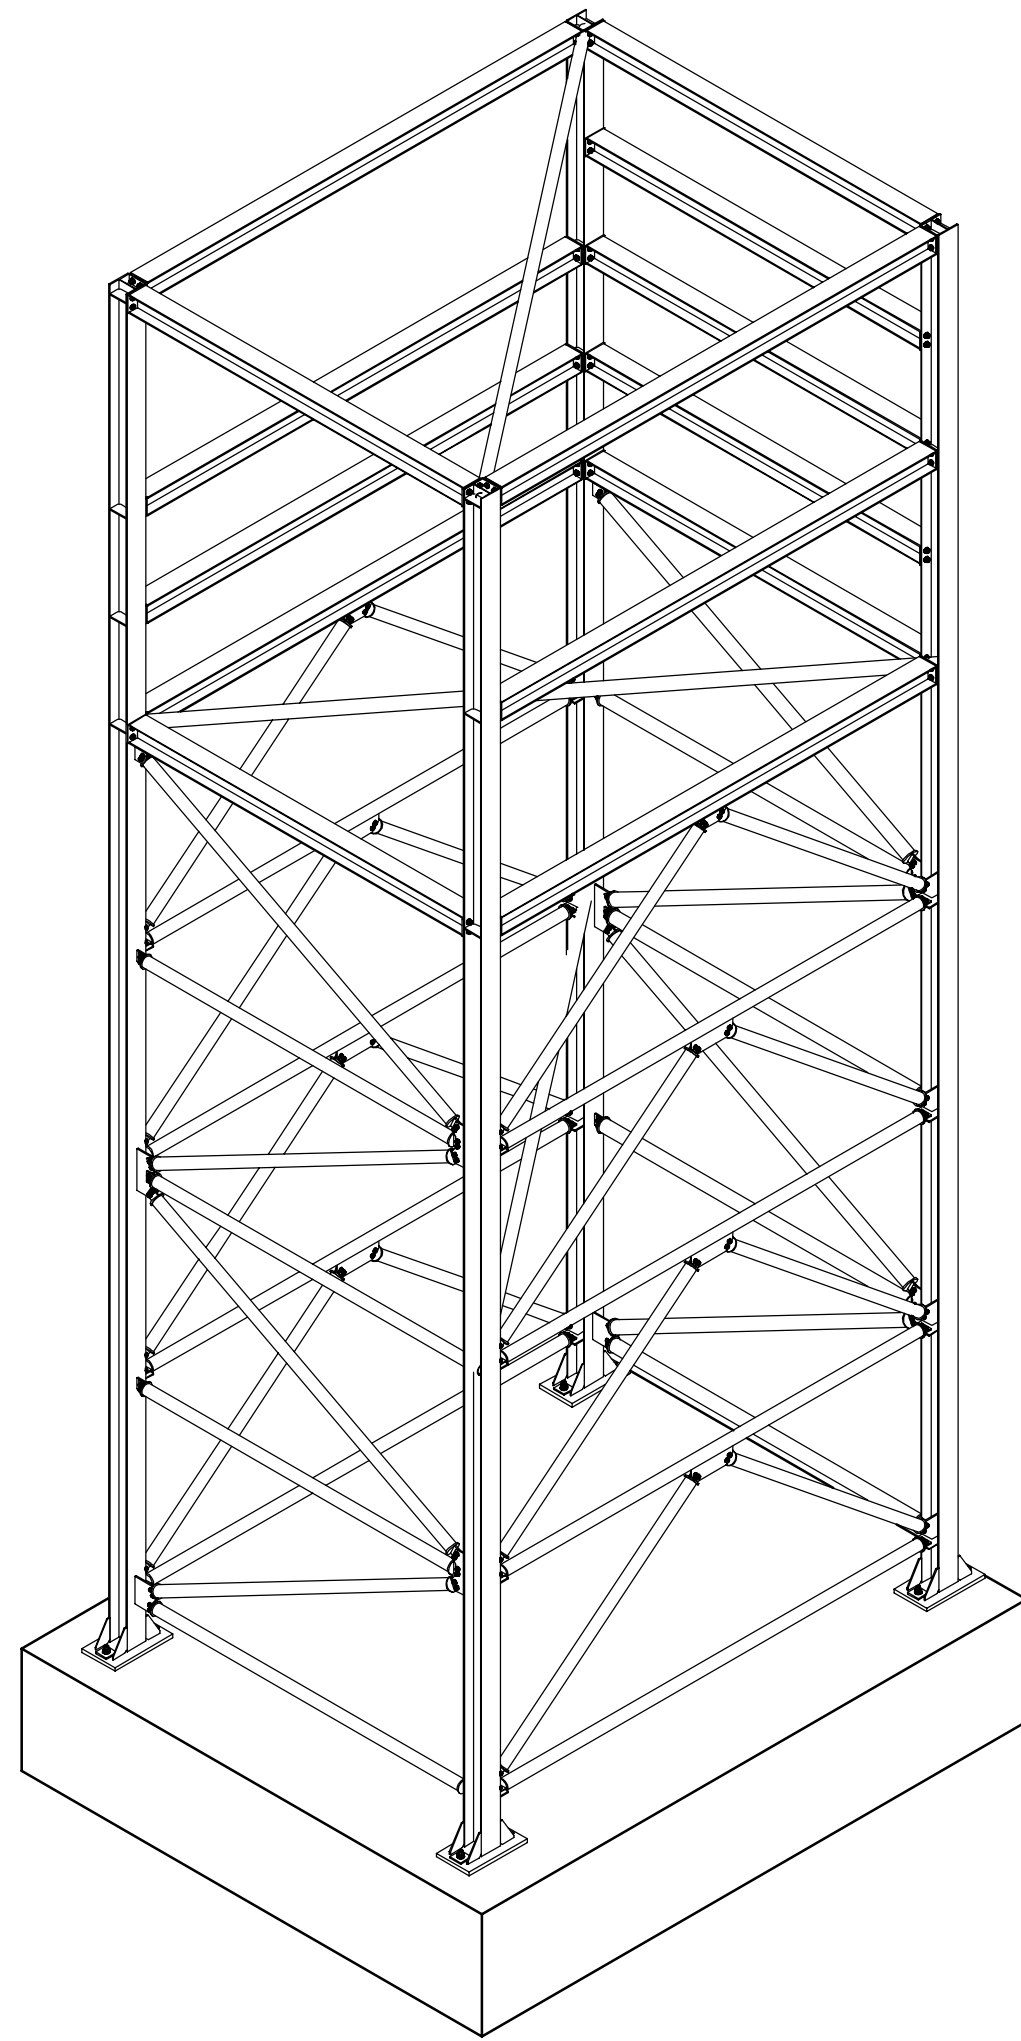


PŮDORYS
M 1:50

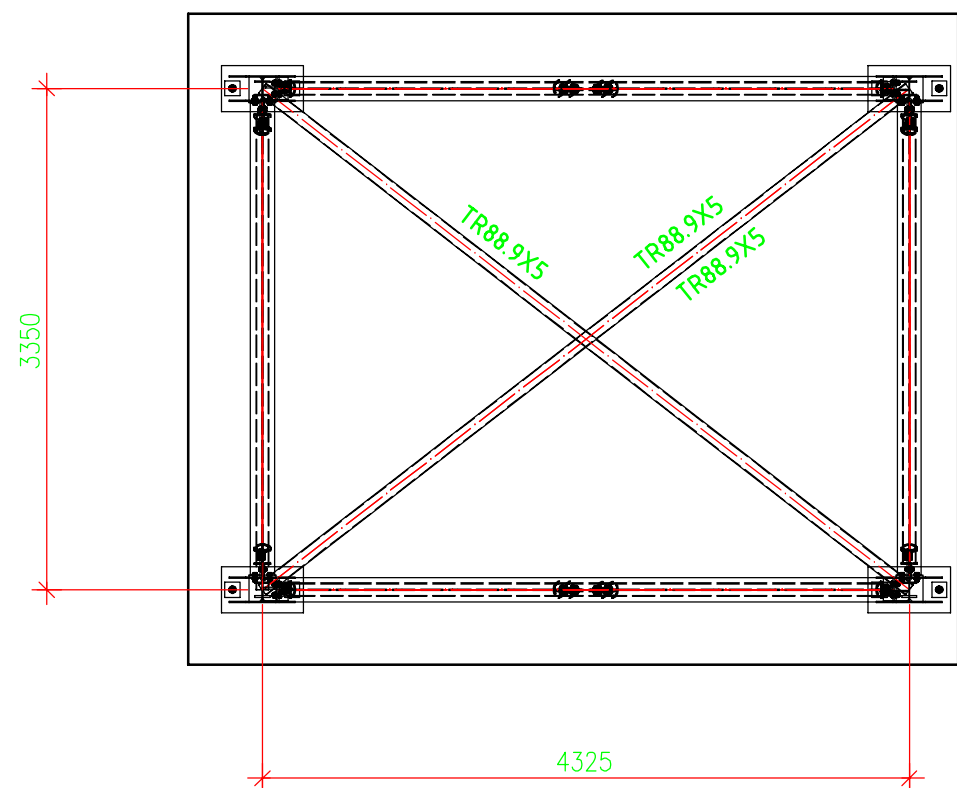


ŘEZ/SECTION A - A
M 1:50

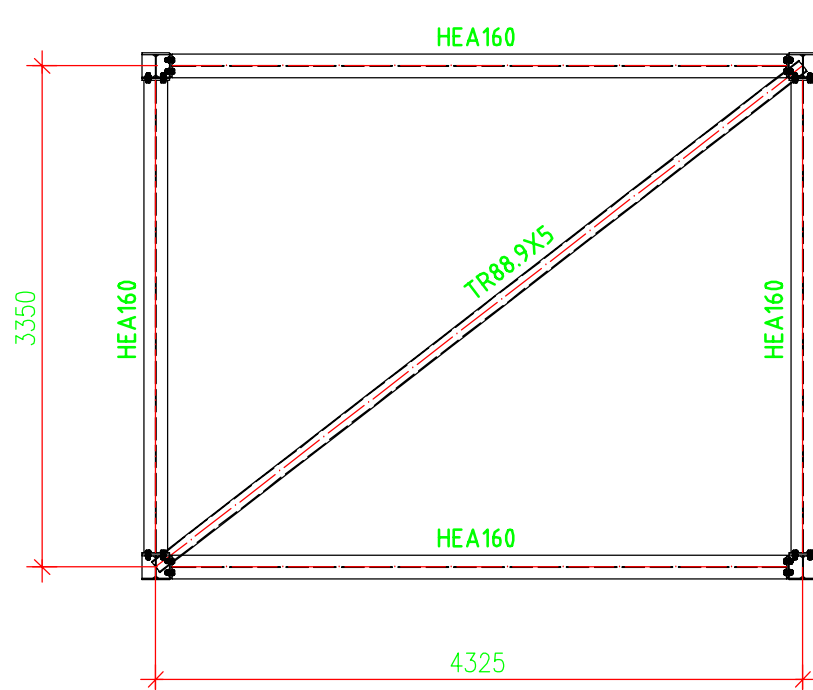

ŘEZ/SECTION B - B
M 1:50

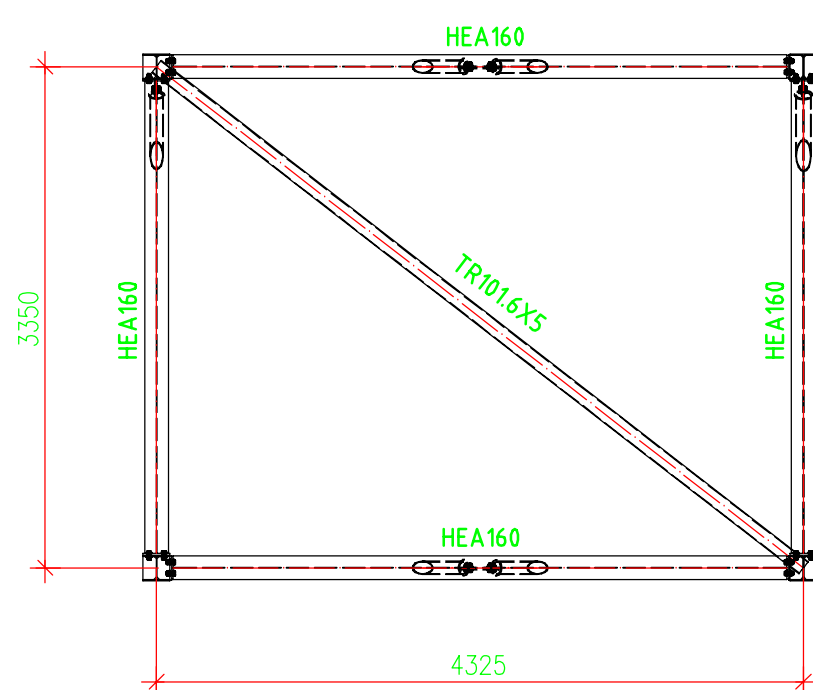

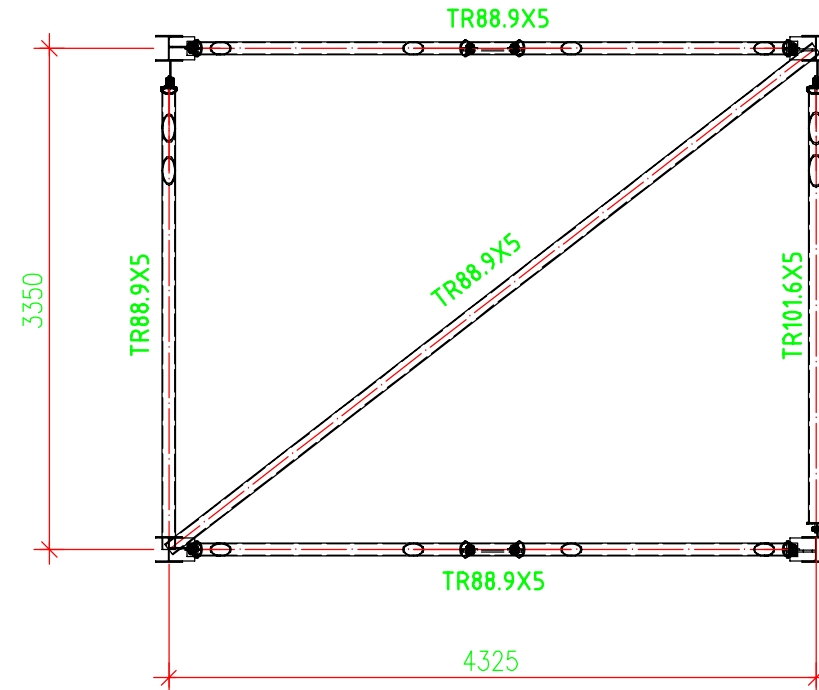


ŘEZ/SECTION C - C
M 1:50



Detaily kotvení řešeny na samostatném výkresu

Tato dokumentace slouží pouze pro výběr dodavatele stavby.
Před realizací stavby je nutné zpracovat realizační dokumentaci stavby.

Číslo kusovníku je shodné s číslem výkresu				Hmotnost OK+Spoj.mat.:		Kg
Revize:	Datum:	Vyprac.:	Podpis:	Popis změny:		Měrné jednotky: [mm]
Vypracoval: P. Dobšoľskovskŷ		Datum: 23.04.2024		 TRANSPORTA TECHNOLOGY s.r.o. Měřítko 1:50 40000 Bratislava		
Kontroloval: Ing. T. Nágli		Měřítko: 1:50				
Zakázka:				Zakazník:		
Dokument:				SITeZ s.r.o.		
Podpěra č. 6				Číslo zakázky: "Číslo dokumentu"		
				2401720236_0		
<small>Tento dokument a všechny části s ním obsažené jsou chráněny a jsou ve vlastnictví TRANSPORTA TECHNOLOGY s.r.o. a jejich užití je omezeno.</small>						
Revize: 0				List/z		/ 3

Zhotovitel:		Investor:	
		Teplárna Liberec, a.s.	
Novoveská 3370		Tr. Dr. Milady Horákové 641/34a	
415 01 Teplice		460 01 Liberec	
www.sitez.cz			
Vypracoval:		Zakázkové číslo	
Datum:		22-067	
Kontroloval:		Datum	
Ing. Běhounek J.		27.3.2024	
Akce:		Stupeň	
Revitalizace CZT Liberec – GreenNet III		DPS	
D10 – Úprava zdroje		Měřítko	
D10.4 – S002 – Potrubní mosty		1 : 50	
Obsah:		Poř. číslo :	
PODPĚRA č.6		12	
		Paré :	
		1	