



MOST č. 2


POHLED Z BOKU
M 1:50

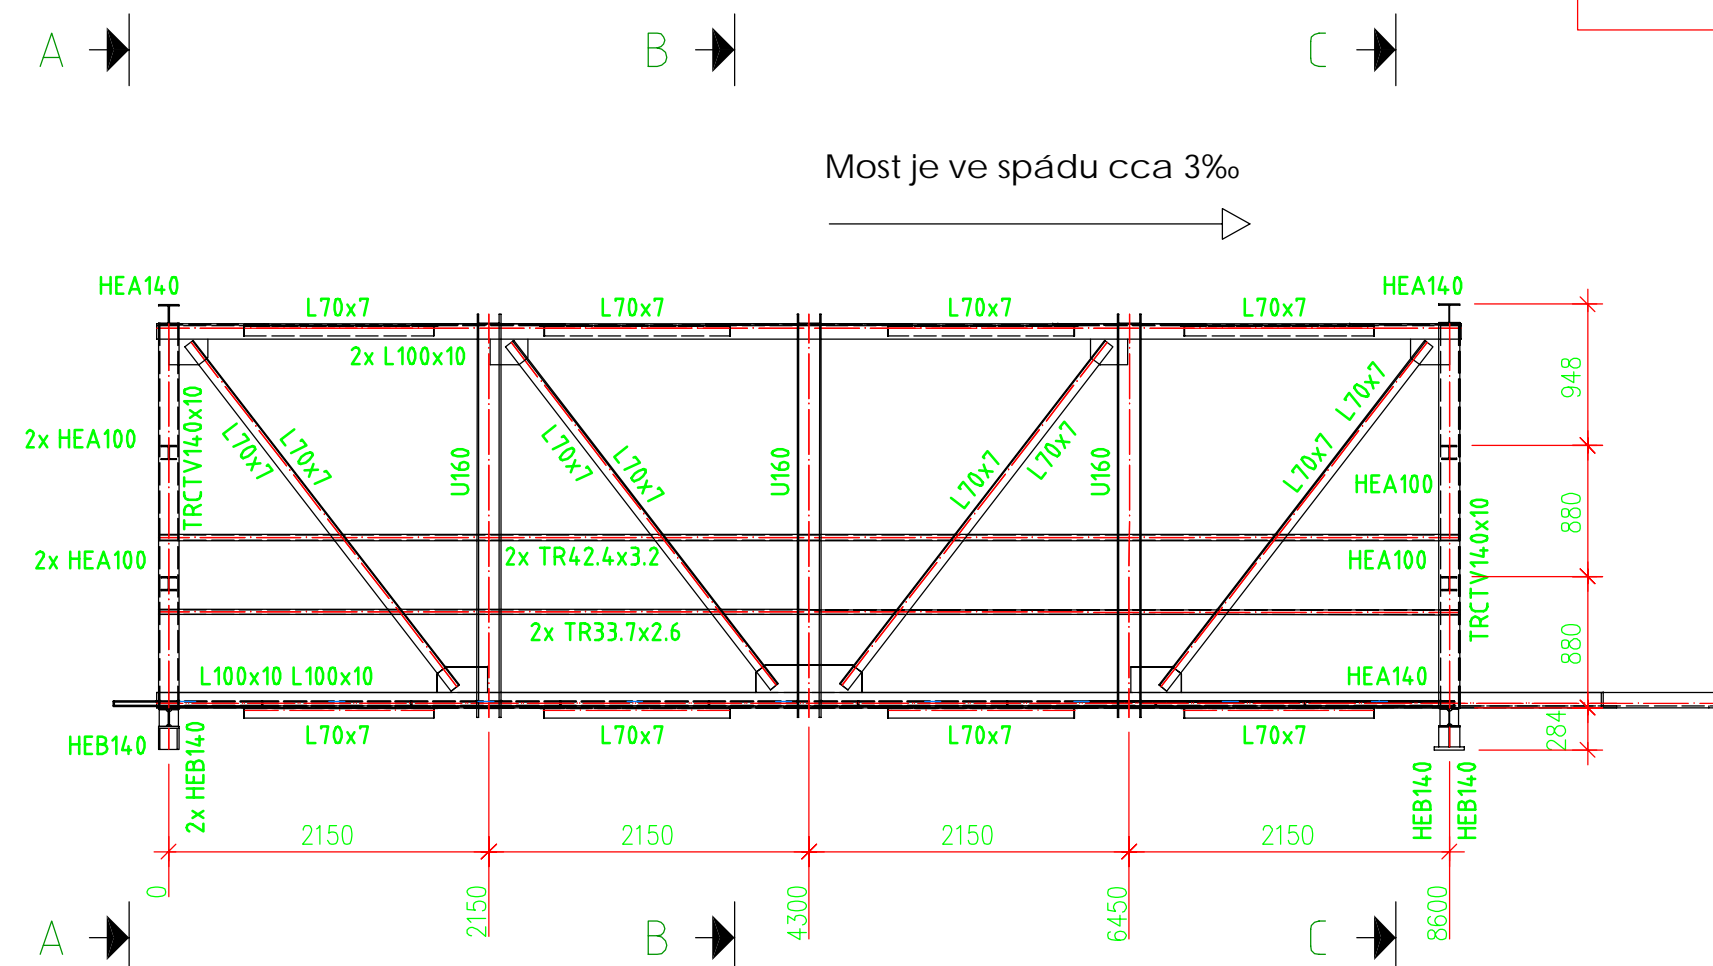


ŘEZ/SECTION A - A
M 1:50

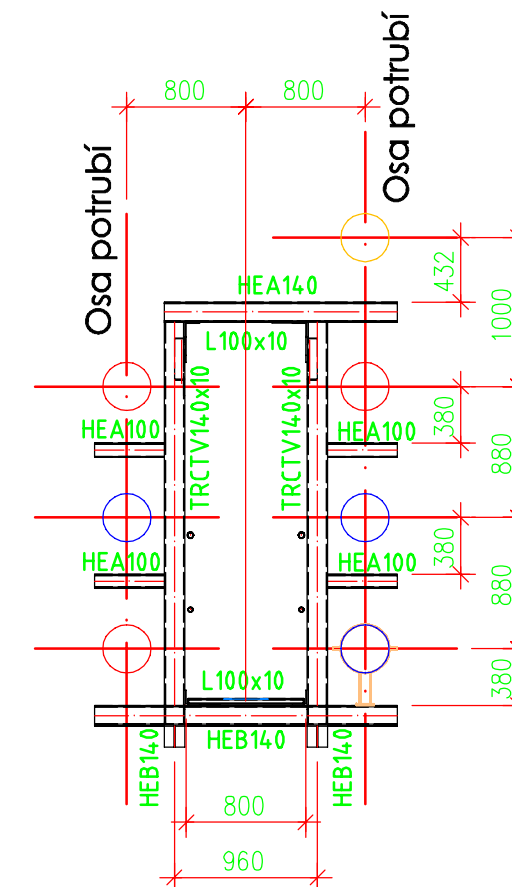


ŘEZ/SECTION B - B
M 1:50

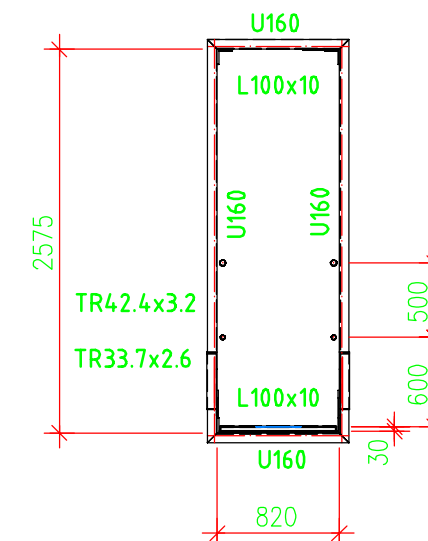


PŮDORYS
M 1:50

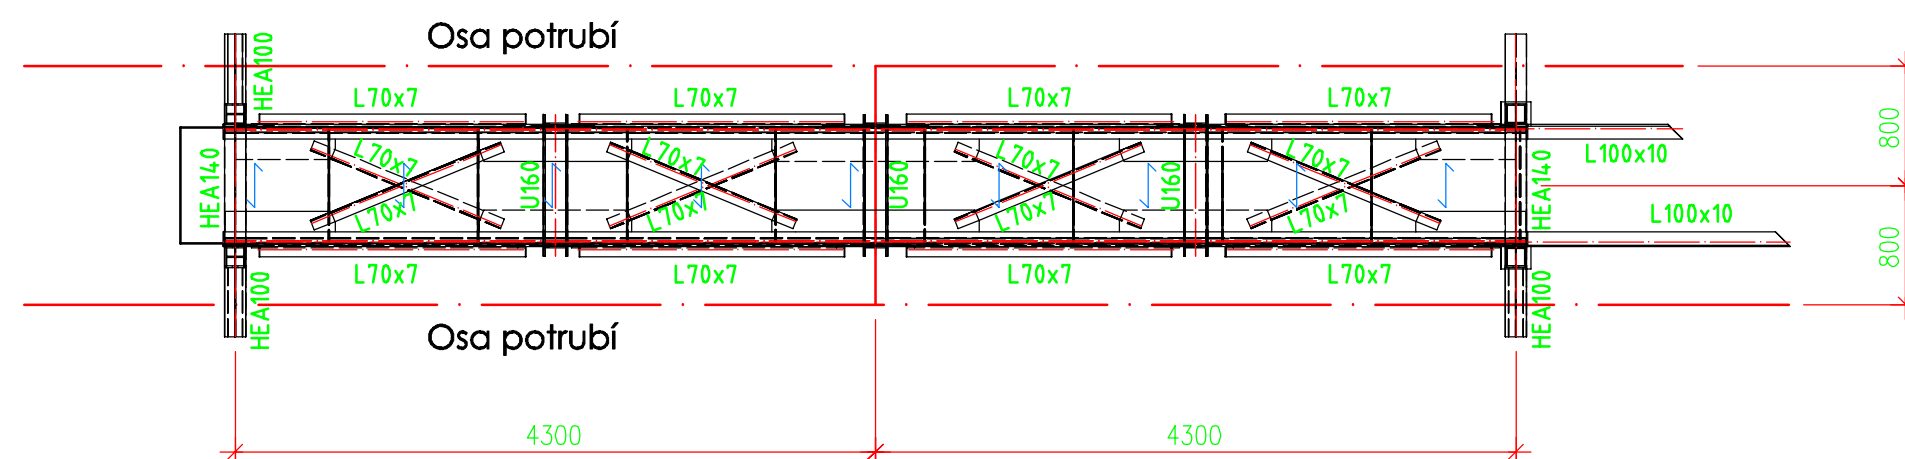

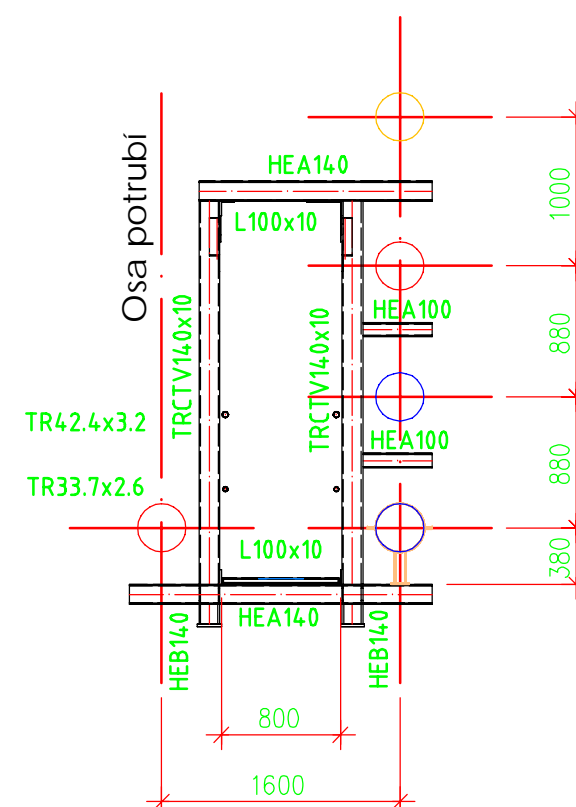


ŘEZ/SECTION C - C
M 1:50

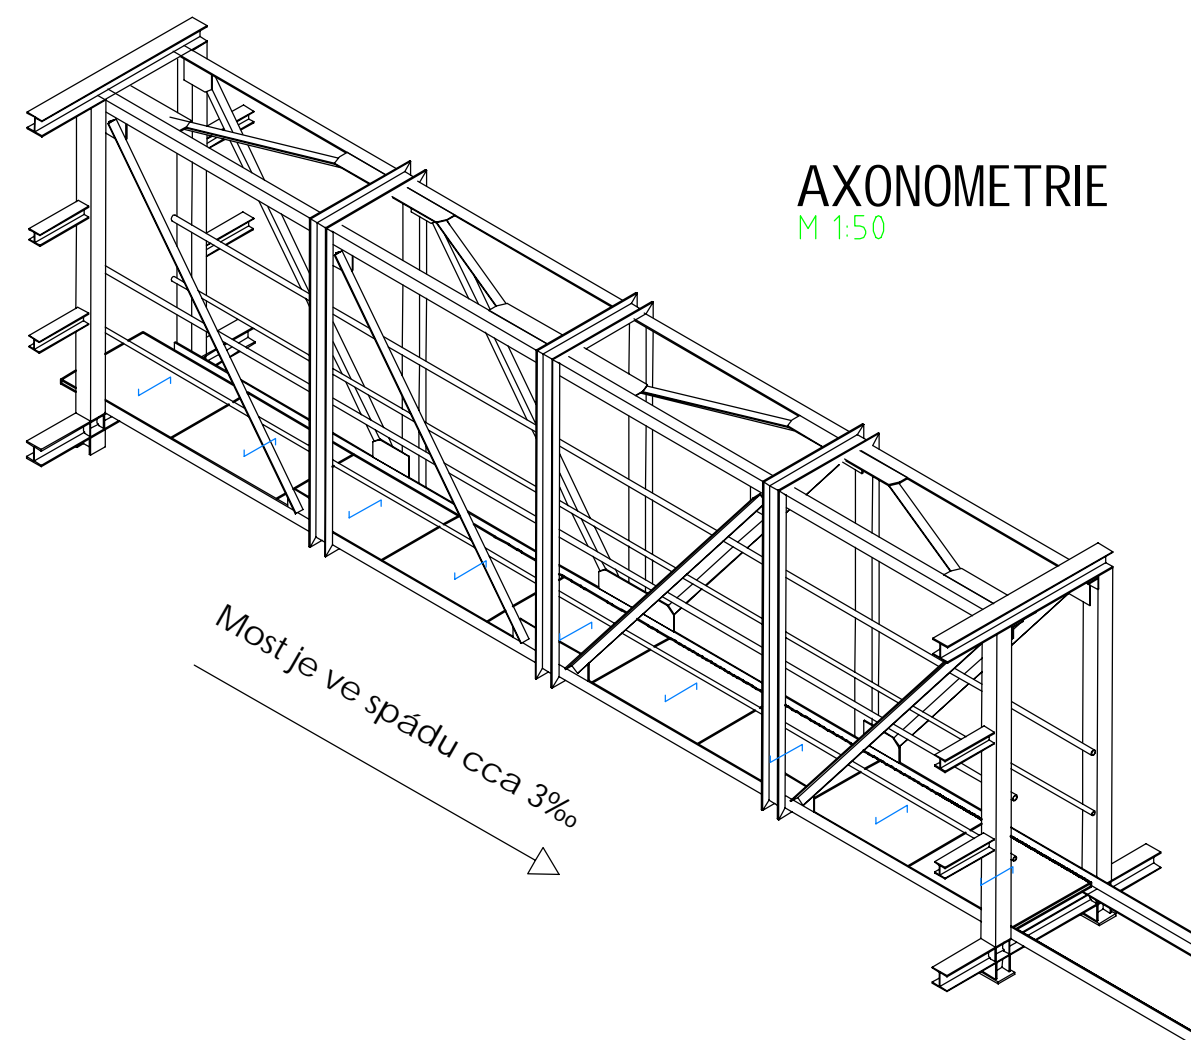

AXONOMETRIE
M 1:50

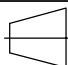

Tato dokumentace slouží pouze pro výběr dodavatele stavby.
Před realizací stavby je nutné zpracovat realizační dokumentaci stavby.

Číslo kusovníku je shodné s číslem výkresu				Hmotnost OK: Kg	
				Hmotnost OK+Spoj.mat.: Kg	
Revize: Datum: Vyprac.: Podpis: Popis změny:			 		Měrné jednotky: [mm]
Vypracoval: P. Dobiášovský		Datum: 23.04.2024		 <div>TRANSPORTA Technology s.r.o. Hřany 18 400 02 Řehovice</div>	
Kontroloval: Ing. T. Nágel		Měřítko: 1:50			
Zakázka:				Zákazník: SITEZ s.r.o.	
Dokument:				"Číslo zakázky"- "číslo dokumentu" 24017Z0212_0	
Tento dokument a všechna data v něm obsažená jsou důvěrná a jsou ve vlastnictví TRANSPORTA Technology s.r.o. jakákoli kopírování, přenos, úprava apod. může přivést třetí stranu bez předchozího výslovného písemného souhlasu k nemohoucímu.					
Revize: 0		List/z		/3	

Zhotovitel: Novoveská 3370 415 01 Teplice www.sitez.cz		Investor: Teplárna Liberec, a.s. Tř. Dr. Milady Horákové 641/34a 460 01 Liberec	
Vypracoval		Zakázkové číslo	22-067
Kontroloval	Ing. Běhounek J.	Datum	27.3.2024
Akce:		Stupeň	DPS
		Měřítko	1 : 50
Revitalizace CZT Liberec – GreenNet III D10 – Úprava zdroje D10.4 – S002 – Potrubní mosty			
Obsah:		Poř. číslo :	Paré :
MOST č.2		4	1