
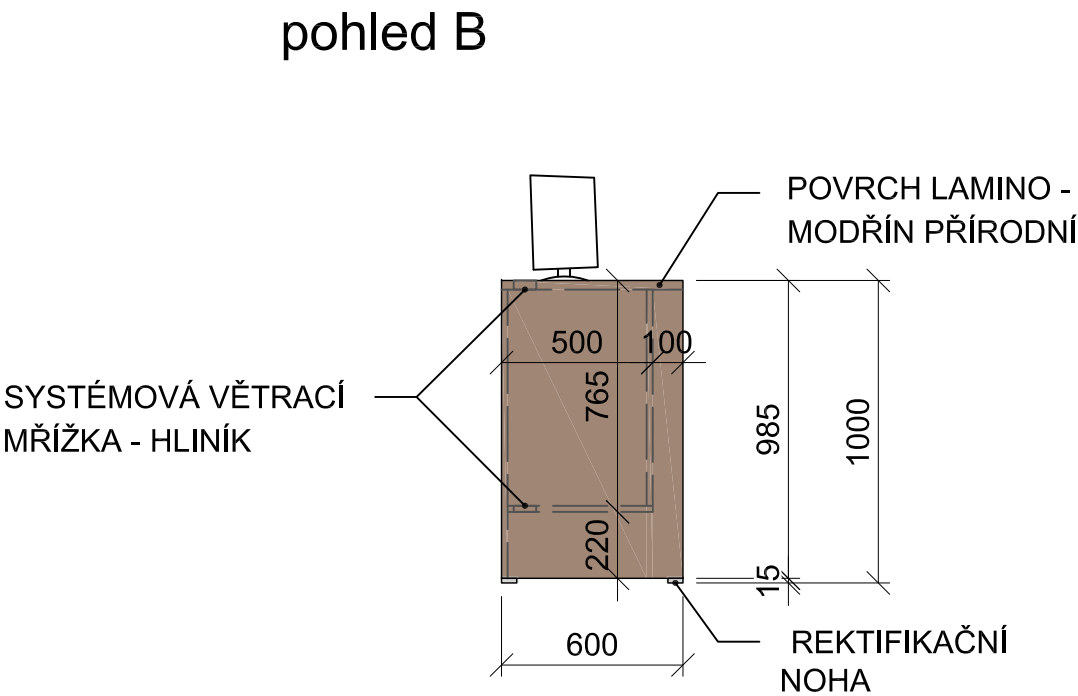
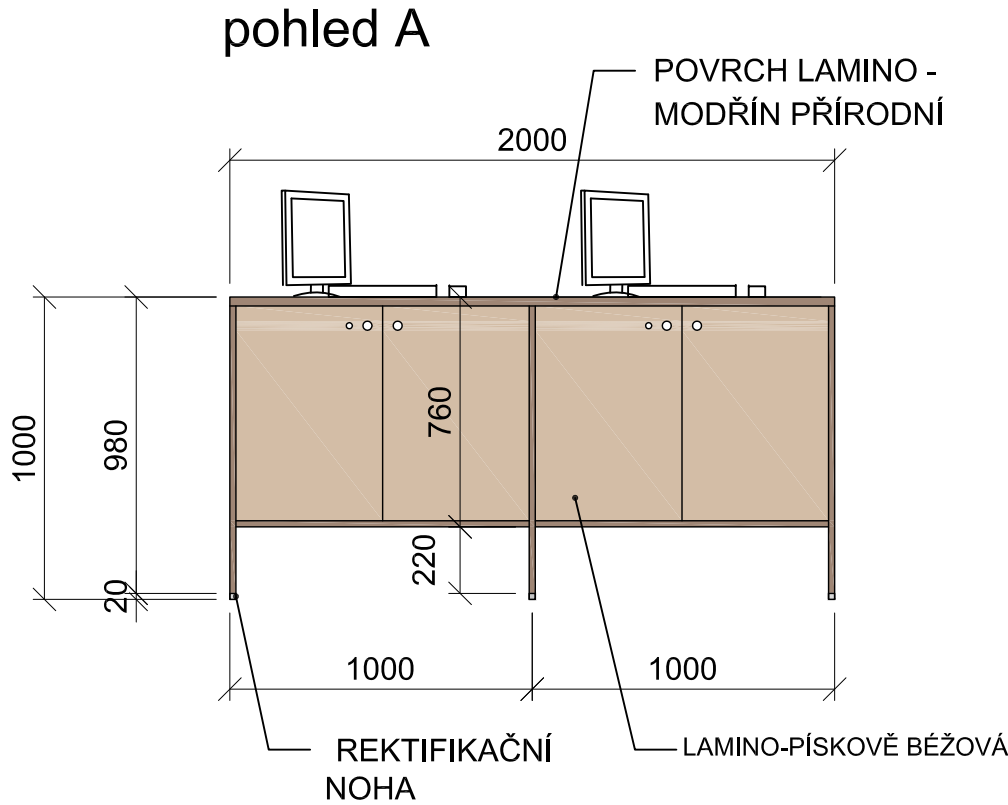


S17 pult na počítače - č.m. 1.16

- POZNÁMKY:
- Veškerý skříňový nábytek ve všech místnostech je uzamykatelný na jednotný klíč (vždy pro jednotlivou místnost), každý kontejner má samostatný klíč.
 - Přesné umístění nerezových průchodek bude upřesněno při realizaci.
 - Veškeré rozměry stavebních prostor, otvorů a stěn je nutno ověřit přímo na stavbě!!!
 - ORIENTACE JEDNOTLIVÉHO NÁBYTKU VYPLÝVÁ DLE JEHO POLOHY, VIZ. VÝKRES PŮDORYSU JEDNOTLIVÝCH MÍSTNOSTÍ!!!!

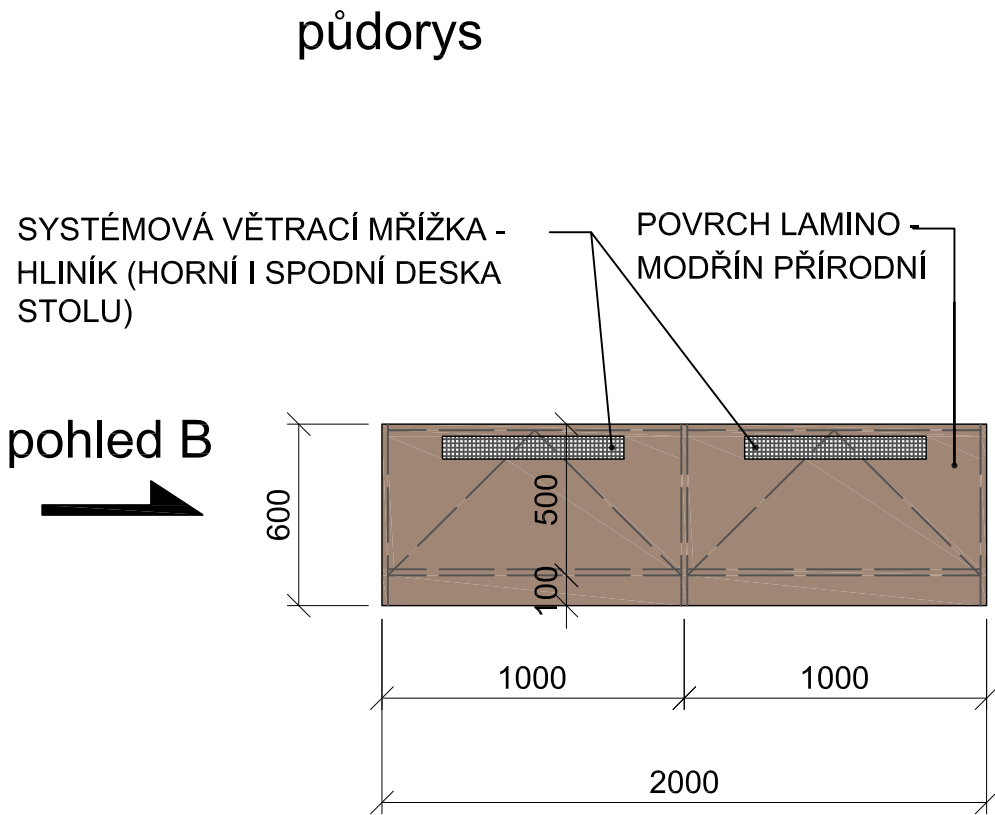

LEGENDA:

- PÍSKOVĚ BÉŽOVÁ
- MODŘÍN PŘÍRODNÍ

REVIZE	KDO	KDY	REV.

Projektant

Zodpovědný projektant profese

Generální projektant

HEXAPLAN
INTERNATIONAL

Zodpovědný projektant

ING. ARCH. JOSEF PÁLKA

Akce

KULTURNÍ DŮM MILOVICE

DOKUMENTACE PRO PROVEDENÍ STAVBY

Investor **Město Milovice**

Lokalita **Milovice**

Dílčí část—profese

INTERIÉR VOLNÝ

Výkres
DIVADLO

S17 – PULT NA POČÍTAČE

Měřítko 1:25

Datum 07.2021

Zpracoval Ing.arch.Nesvadbová

Kontroloval Ing.arch.M.Pálka

Číslo akce

Výkres číslo

Revize

1038

12

01