


A3 policová skříň se spodní uzamykatelnou částí_č.m. 1.16

LEGENDA:

- PÍSKOVĚ BÉŽOVÁ
- MODŘÍN PŘÍRODNÍ

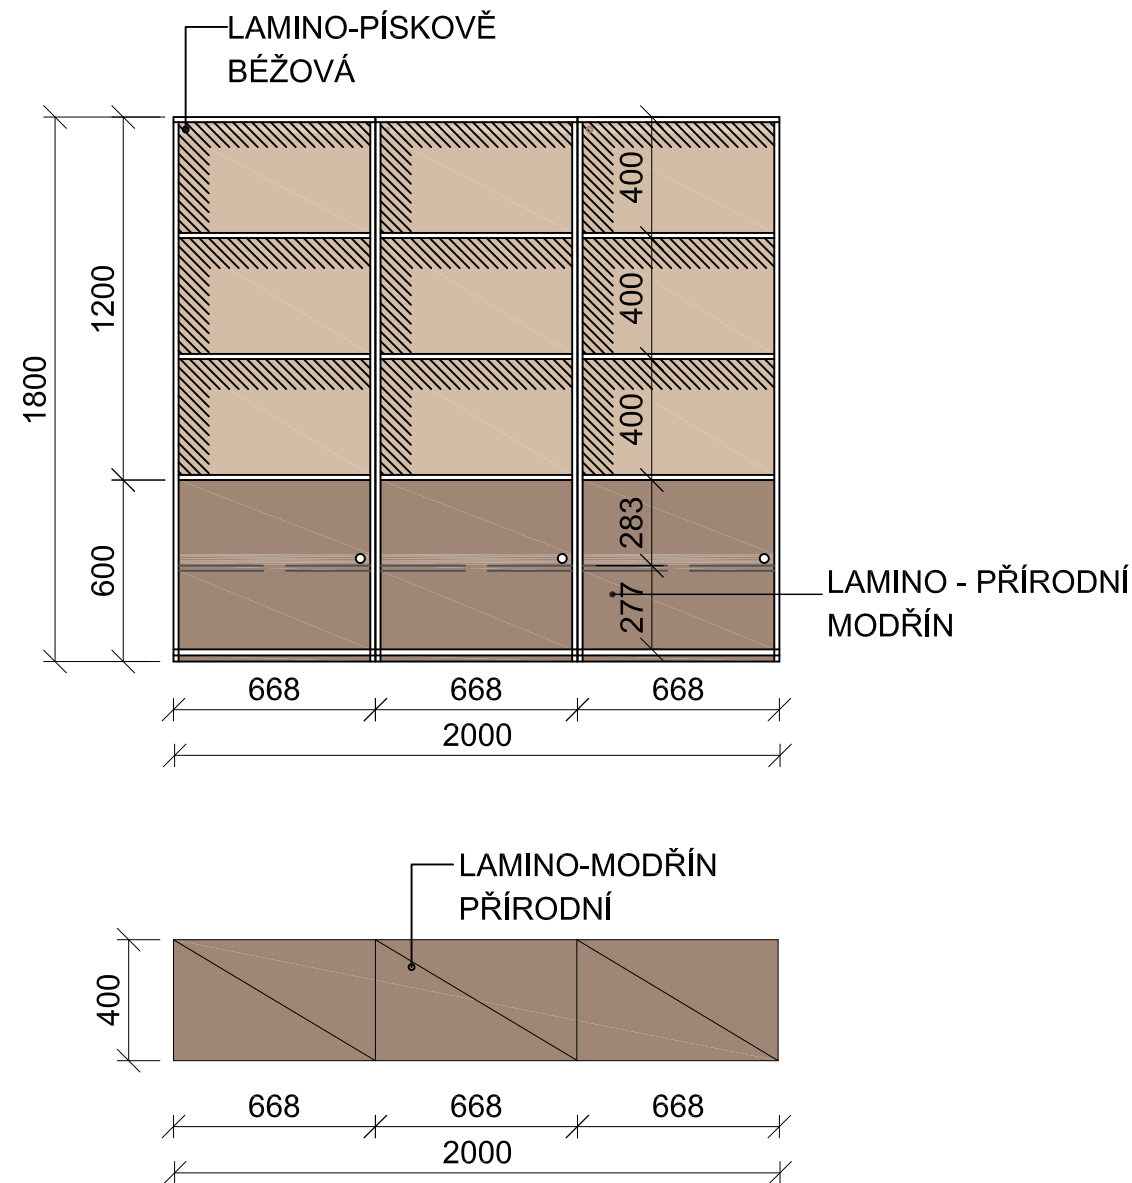

POZNÁMKY:

- Veškerý skříňový nábytek ve všech místnostech včetně kontejnerů a zásuvek je uzamykatelný na jednotný klíč (vždy pro jednotlivou místnost).
- Veškeré rozměry stavebních prostor, otvorů a stěn je nutno ověřit přímo na stavbě!!!
- ORIENTACE JEDNOTLIVÉHO NÁBYTKU VYPLÝVÁ DLE JEHO POLOHY, VIZ. VÝKRES PŮDORYSU JEDNOTLIVÝCH MÍSTNOSTÍ!!!!

REVIZE	KDO	KDY	REV.

Projektant

Zodpovědný projektant profese

Generální projektant

HEXAPLAN
INTERNATIONAL

Zodpovědný projektant

ING. ARCH. JOSEF PÁLKA

Akce

KULTURNÍ DŮM MILOVICE

DOKUMENTACE PRO PROVEDENÍ STAVBY

Investor **Město Milovice**

Lokalita **Milovice**

Dílčí část—profese

INTERIÉR VOLNÝ

Výkres

DIVADLO

A3 – SKŘÍŇOVÁ SESTAVA

Měřítko 1:25

Datum 06.2021

Zpracoval Ing.arch.Nesvadbová

Kontroloval Ing.arch.M.Pálka

Číslo akce

Výkres číslo

Revize

1038

04

01