


S14 pracovní stůl s jednacím stolem_č.m. 1.35


POZNÁMKY:

- Přesné umístění nerezových průchodek (2ks pro každý stůl) bude upřesněno při realizaci.
- Součástí stolu jsou kabelové žlaby (nosiče), PC nosiče (dle upřesnění uživatele před realizací)
- Veškeré rozměry stavebních prostor, otvorů a stěn je nutno ověřit přímo na stavbě!!!
- ORIENTACE JEDNOTLIVÉHO NÁBYTKU VYPLÝVÁ DLE JEHO POLOHY, VIZ. VÝKRES PŮDORYSU JEDNOTLIVÝCH MÍSTNOSTÍ!!!!


pohled B

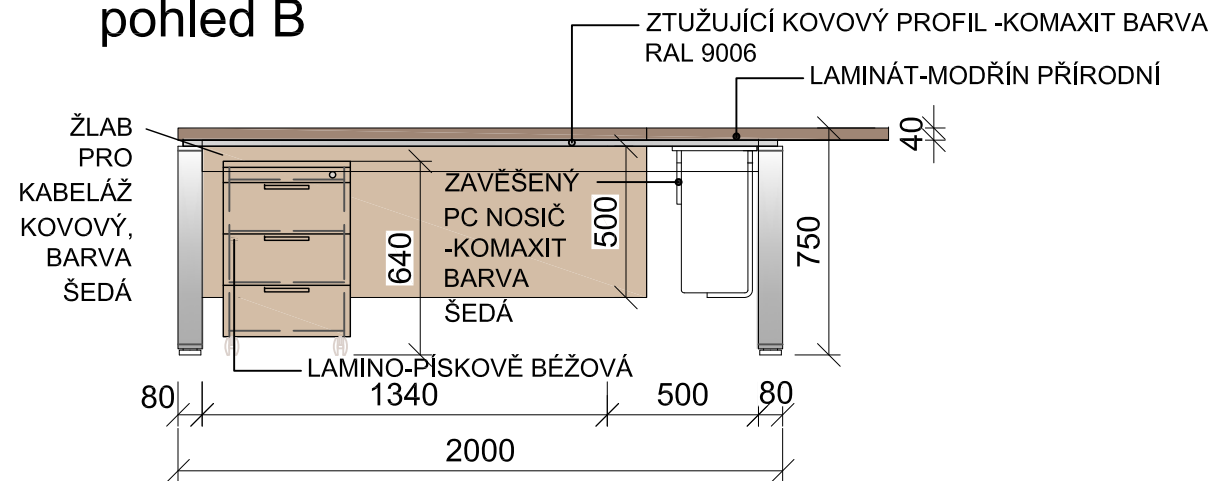


pohled C

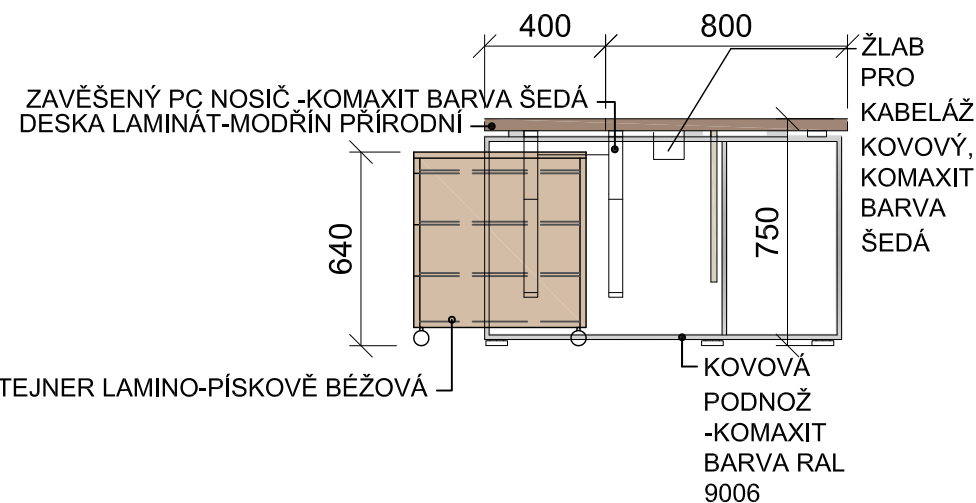


pohled A

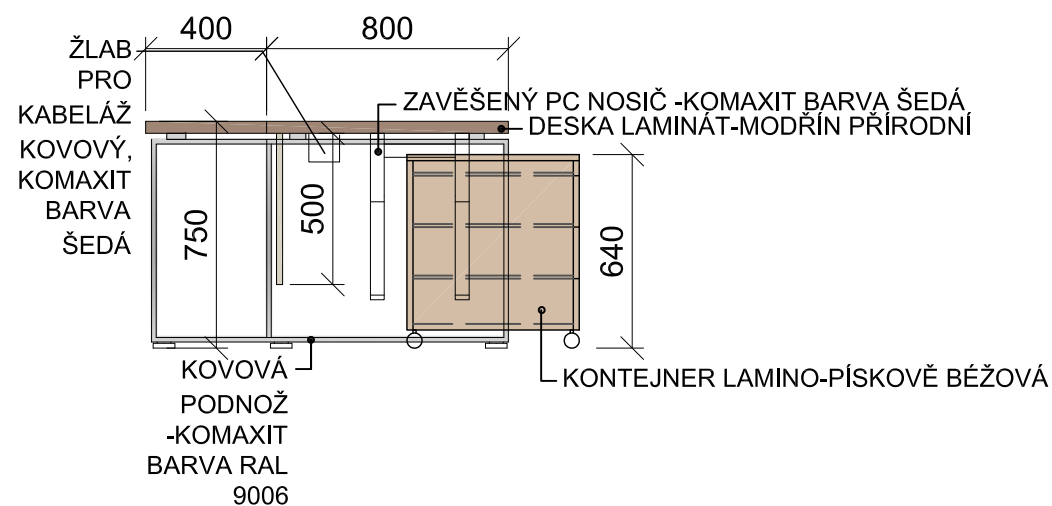

pohled C

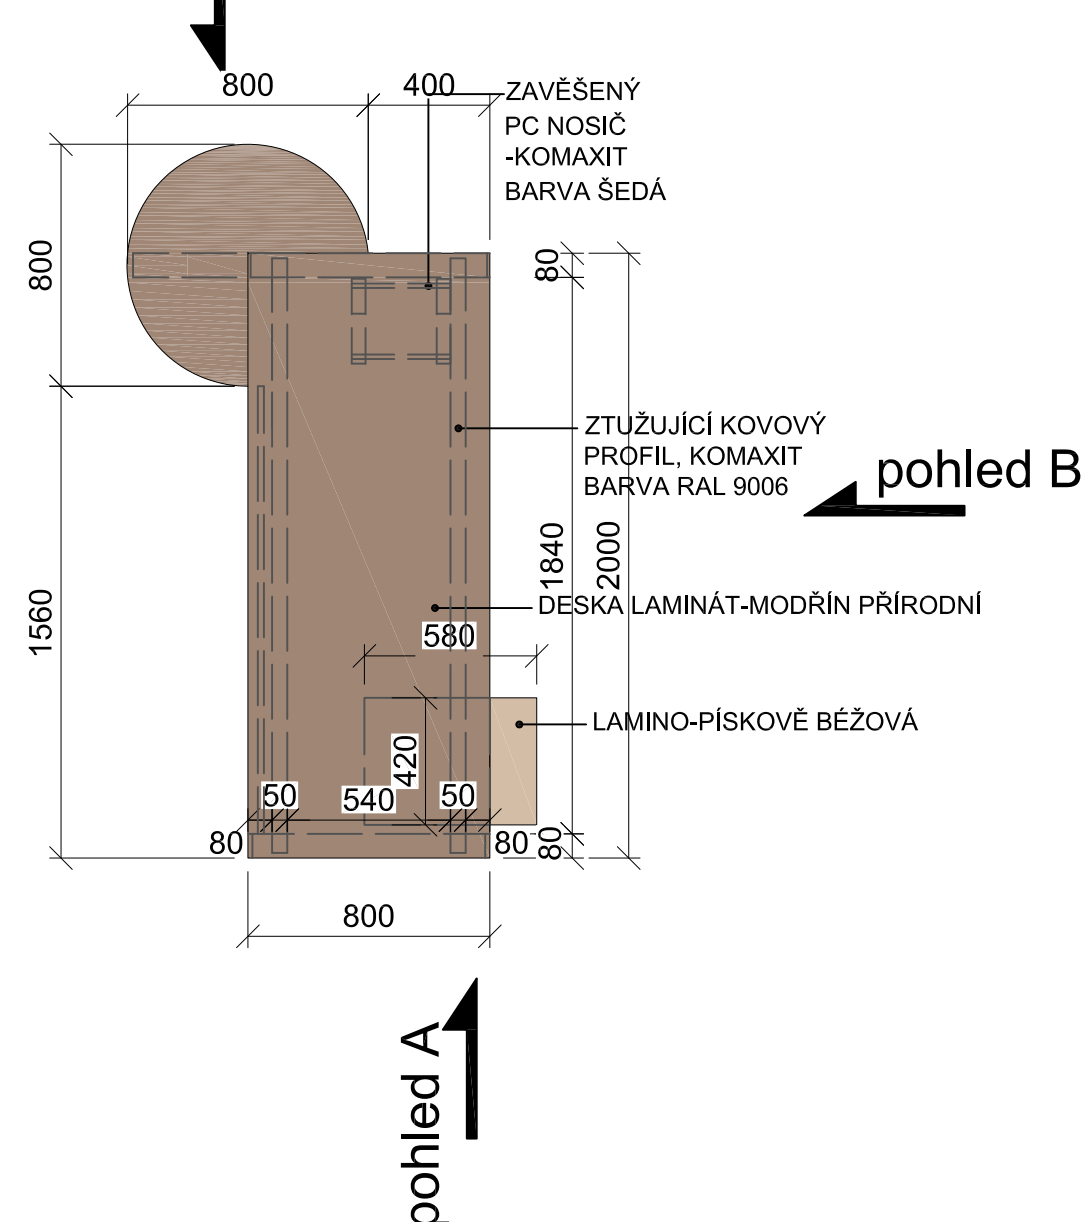

LEGENDA:

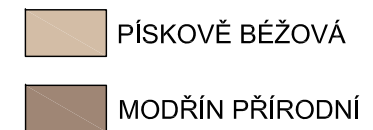

REVIZE	KDO	KDY	REV.

Projektant

Zodpovedný projektant profese

Generální projektant



HEXAPLAN
INTERNATIONAL

Zodpovědný projektant

ING. ARCH. JOSEF PÁLKA

Akce

KULTURNÍ DŮM MILOVICE

DOKUMENTACE PRO PROVEDENÍ STAVBY

Investor **Město Milovice**Lokalita **Milovice**

Dílčí část—profese

INTERIÉR VOLNÝ

Výkres

DIVADLO

S14 – PRAC. STŮL S JEDNACÍM STOLEM

Měřítko 1:25

Datum 06.2021

Zpracoval Ing.arch.Nesvadbová p

Kontroloval Ing.arch.M.Pálka

Číslo akce

Výkres číslo

Revize

1038

10

01