


A4 skříňová sestava se zabudovaným malým trezorem_č.m. 1.02

LEGENDA:

MODŘÍN PŘÍRODNÍ

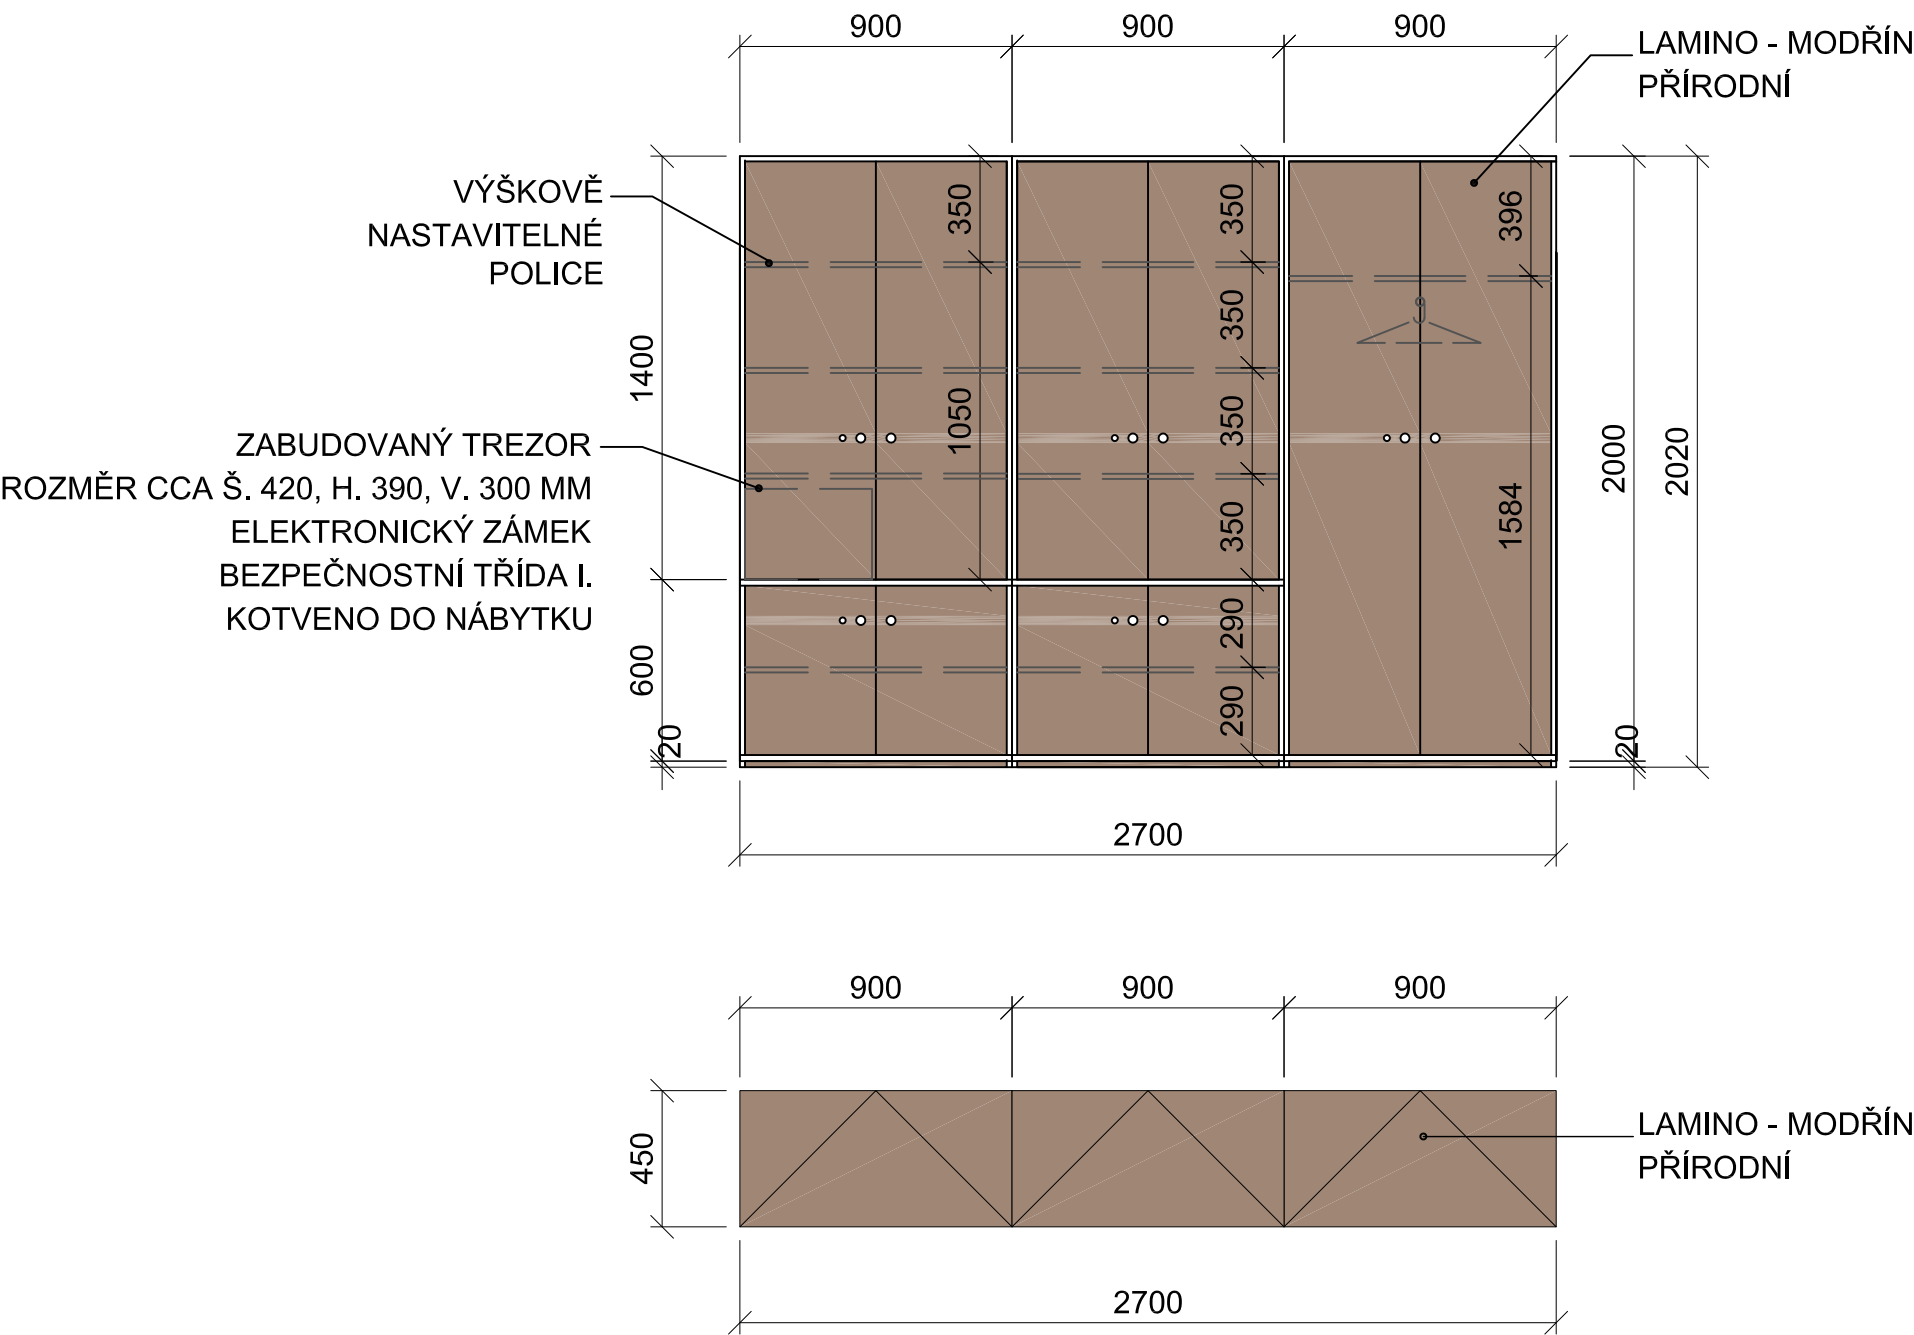

REVIZE	KDO	KDY	REV.

Projektant

Zodpovědný projektant profese

Generální projektant

HEXAPLAN
INTERNATIONAL

Zodpovědný projektant

ING. ARCH. JOSEF PÁLKA

Akce

KULTURNÍ DŮM MILOVICE

DOKUMENTACE PRO PROVEDENÍ STAVBY

Investor **Město Milovice**

Lokalita **Milovice**

Dílčí část—profese

INTERIÉR VOLNÝ

Výkres

DIVADLO

A4 – SKŘÍŇOVÁ SESTAVA

Měřítko 1:25

Datum 06.2021

Zpracoval **Čavojská Petra**

Kontroloval **Ing.arch.M.Pálka**

Číslo akce

Výkres číslo

Revize

1038

05

01

POZNÁMKY:

- Veškerý skříňový nábytek ve všech místnostech včetně kontejnerů a zásuvek je uzamykatelný na jednotný klíč (vždy pro jednotlivou místnost).
- Veškeré rozměry stavebních prostor, otvorů a stěn je nutno ověřit přímo na stavbě!!!
- ORIENTACE JEDNOTLIVÉHO NÁBYTKU VYPLÝVÁ DLE JEHO POLOHY, VIZ. VÝKRES PŮDORYSU JEDNOTLIVÝCH MÍSTNOSTÍ!!!!