



POHLED C

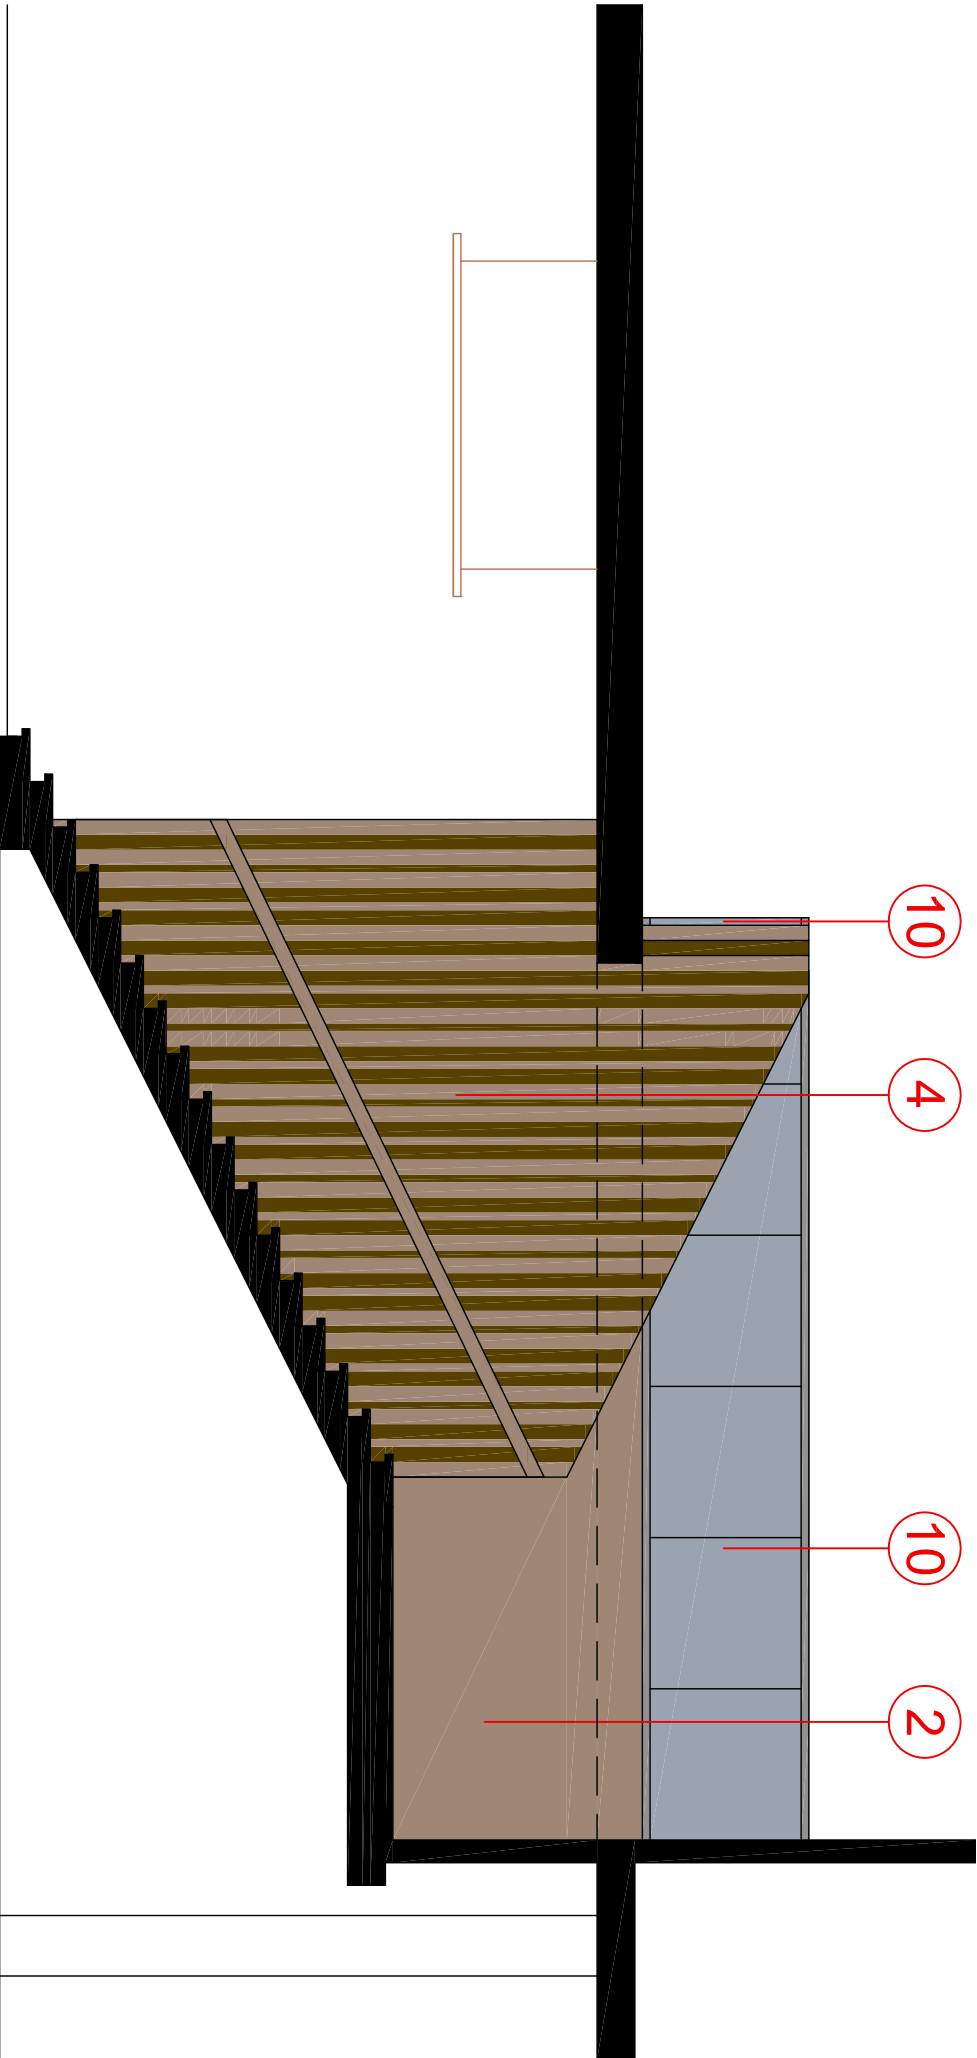

PŮDORYS

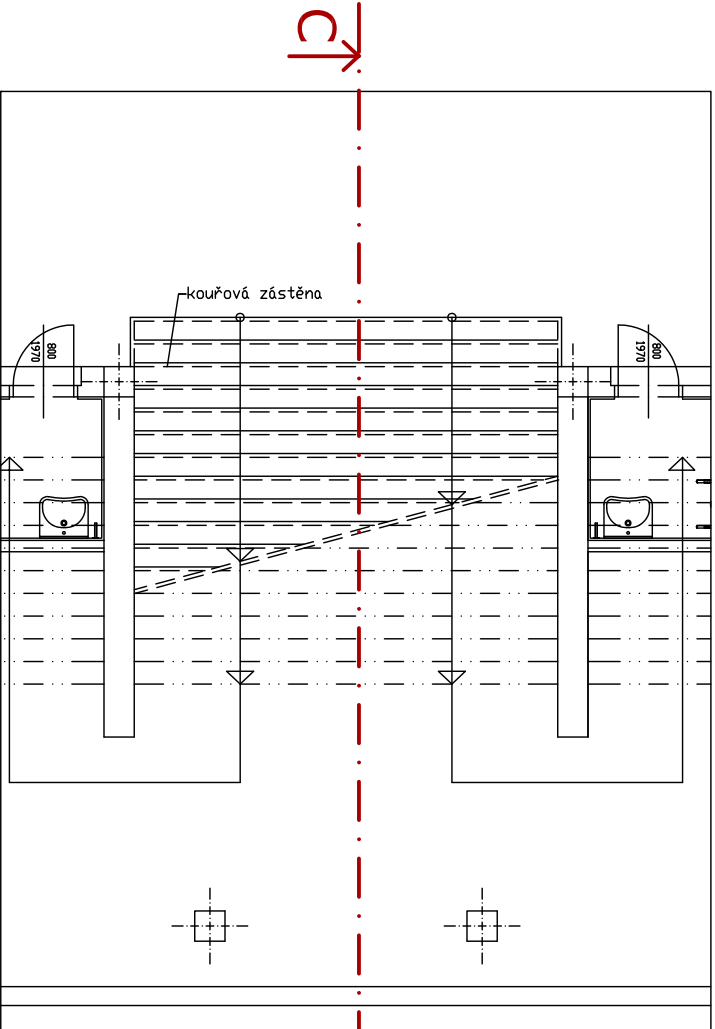

POVRCHY STĚN

LEGENDA MATERIÁLŮ A BAREVNOSTI

- 1 STÁVAJÍCÍ MOZAIKA – VÝTVARNÉ DÍLO
- 2 DŘEVĚNÝ OBKLAD HLADKÝ – DŘEVODEKOR MODŘÍN PŘÍRODNÍ
- 3 INTERIÉROVÉ DVEŘE PLNÉ HLADKÉ PVRCH HPL – DŘEVODEKOR MODŘÍN ANTRACITOVÝ
- 4 DŘEVĚNÝ OBKLAD – VERTIKÁLNÍ STRUKTURA – MDF DESKA RŮZNÝCH ŠÍŘEK TL. 40 MM
– PVRCHOVÁ ÚPRAVA – DŘEVODEKOR MODŘÍN PŘÍRODNÍ, UPEVNĚNÁ NA TUHOU MDF DESKU – PVRCHOVÁ ÚPRAVA – DŘEVODEKOR MODŘÍN ANTRACITOVÝ
- 5 DEKORATIVNÍ STĚRKA – POHLEDOVÝ BETON SVĚTLÝ
- 6a SKLENĚNÝ OBKLAD – SMALTOVANÉ SKLO, MLČNÁ BARVA – NASVĚTLENÝ LED PÁSKAMI
- 6b ZRCADLO
- 7 VELKOFORMÁTOVÝ KERAMICKÝ OBKLAD – DESKY 3000x1000M tl.3,5 MM
- 8 NÁTĚR STĚN/STROPU – BARVA TMAVĚ ŠEDOHNĚDÁ – NCS S 7005–Y20R
- 9 DEKORATIVNÍ STĚRKA – STAROBRONZ, METALICKÝ EFEKT
- 10 SKLENĚNÉ ZÁBRADLÍ ČÍRÉ – NEREZOVÝ NOSNÝ SYSTÉM

Zodpovědný projektant

Generální projektant

HEXAPLAN
INTERNATIONAL

Zodpovědný projektant ING. ARCH. JOSEF PÁLKA

Akce

KULTURNÍ DŮM MILOVICE

DOKUMENTACE PRO PROVEDENÍ STAVBY

Investor Město Milovice Lokality Milovice

Dle části – profese

D.1.4.9 INTERIÉR ZABUDOVANÝ

Výkres

POHLED NA HLAVNÍ SCHODIŠTĚ

Měřítko 1:50 Datum ŘÍJEN 2017

Zpracoval Ing.arch.Nesvadbová kontroloval Ing.arch.M.Pálka

Číslo akce Výkres číslo Revize

1038 13 00