




Půdorys

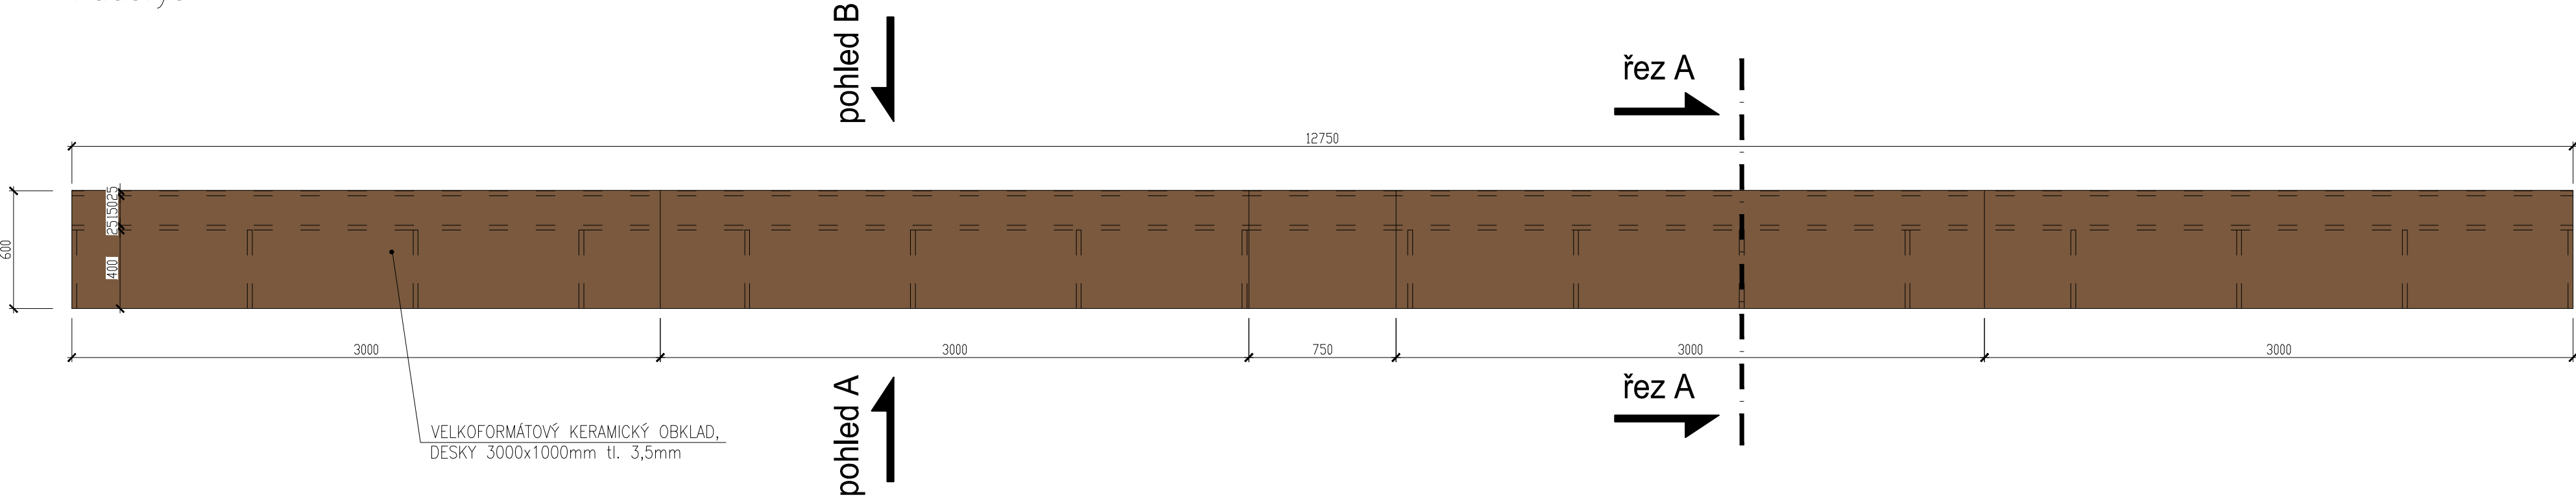


Pohled B

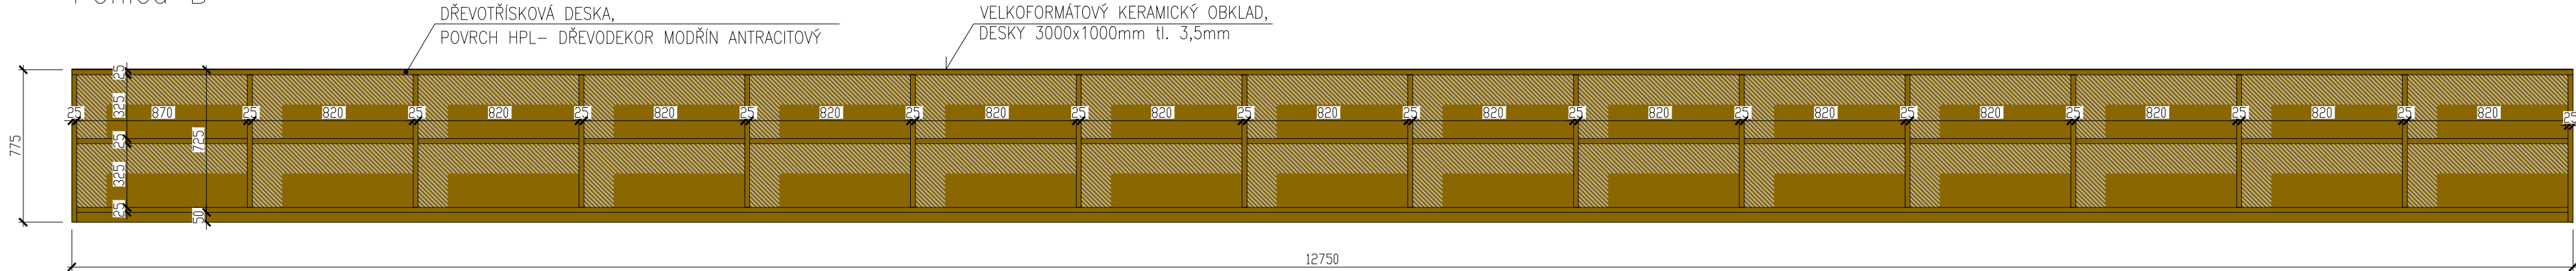

Pohled A

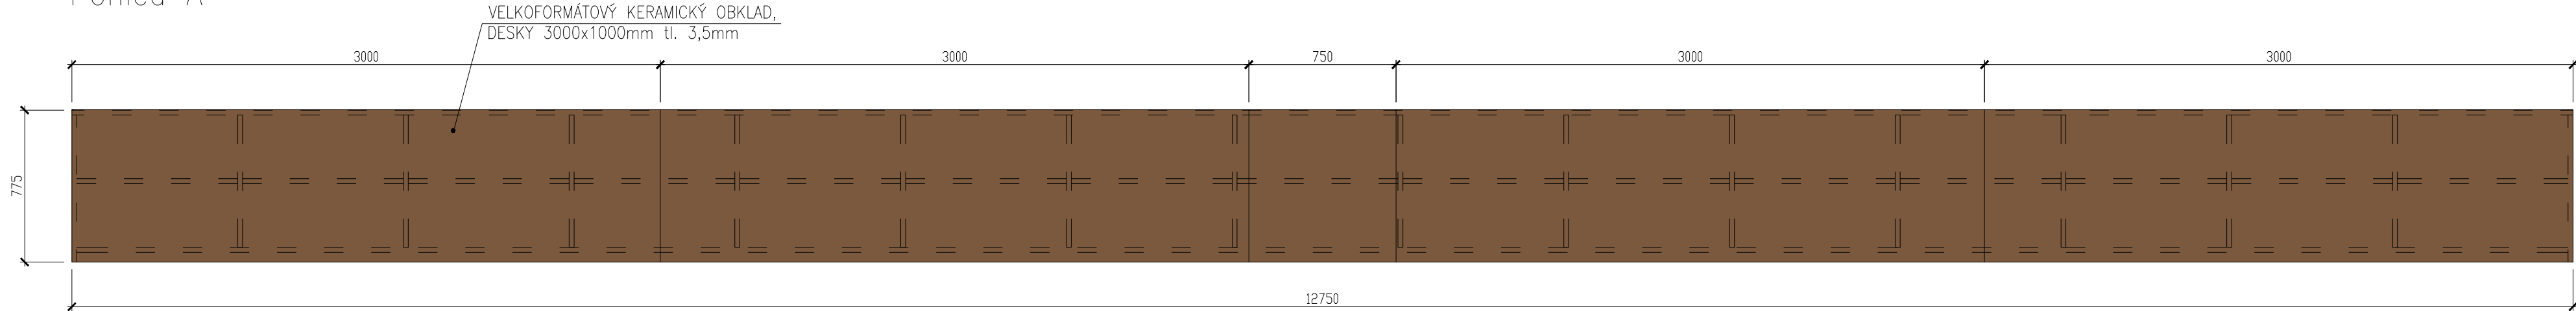

Řez A

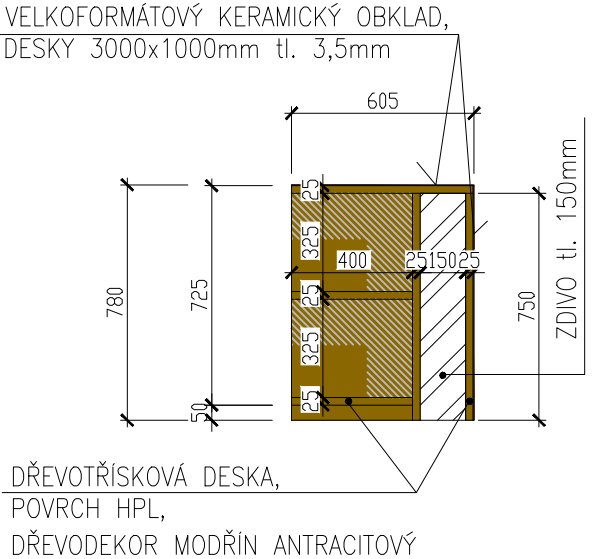

REVIZE	KDO	KDY	REV.

Projektant

Zodpovědný projektant profese

Generální projektant

HEXAPLAN
INTERNATIONAL

Zodpovědný projektant **ING. ARCH. JOSEF PÁLKA**

Akce

KULTURNÍ DŮM MILOVICE

DOKUMENTACE PRO PROVEDENÍ STAVBY

Investor **Město Milovice** Lokalita **Milovice**

Dílčí část—profese

D.1.4.9 INTERIÉR ZABUDOVANÝ

Výkres

P2 – ŠATNOVÝ PULT

Měřítko **1:25** Datum **ŘÍJEN 2017**

Zpracoval **ING. ARCH.PÁLKA** Kontroloval **ING.KOVAŘÍK**

Číslo akce Výkres číslo Revize

1038 **21** **00**