




Půdorys - pult ve výšce 1200mm

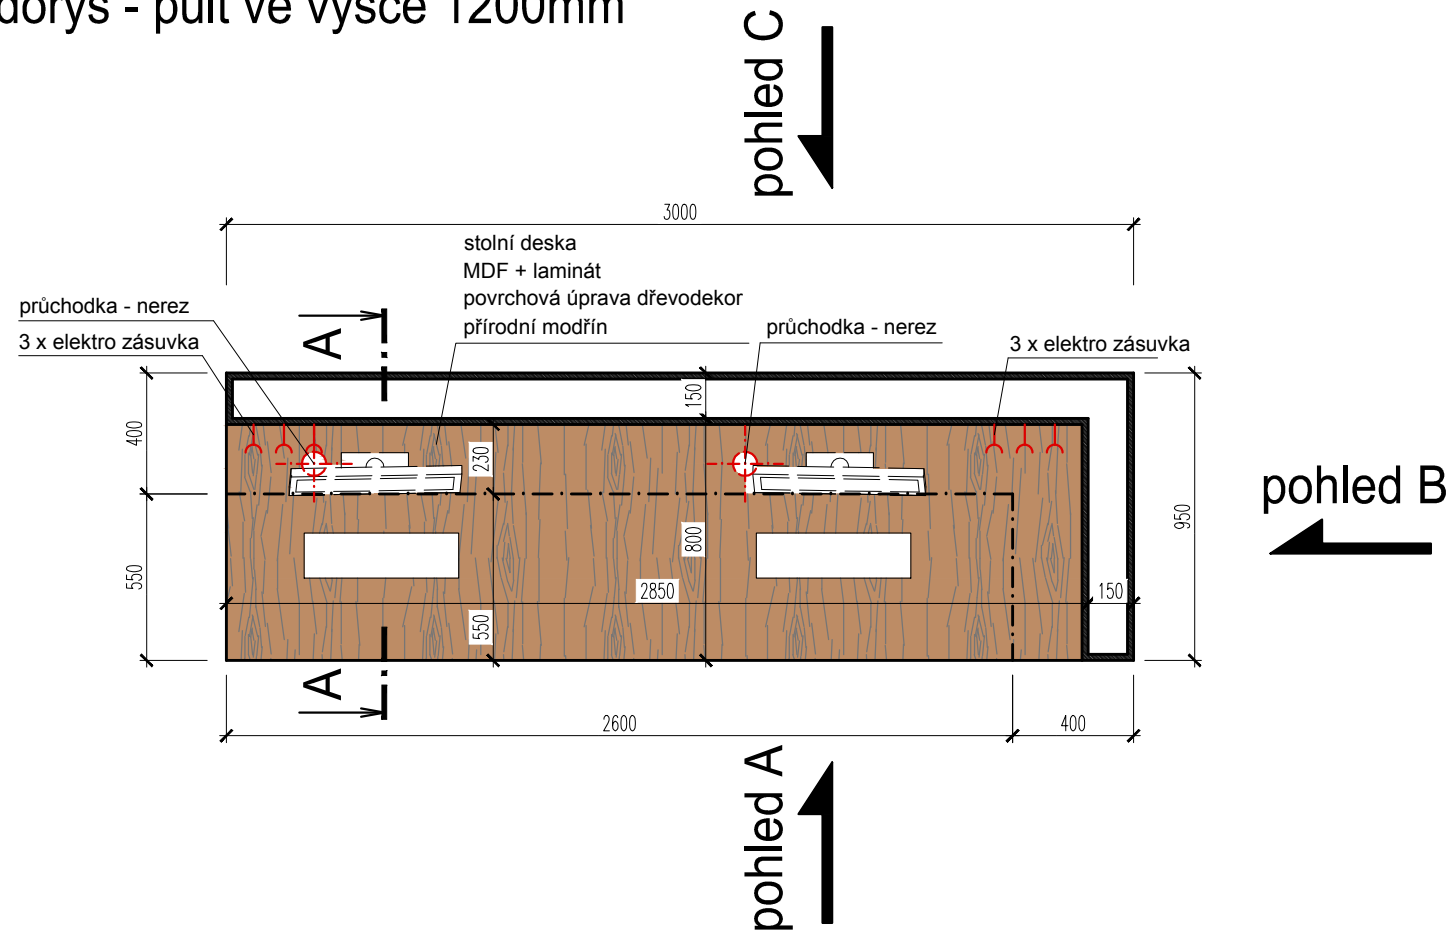

Půdorys - pult ve výšce 720mm

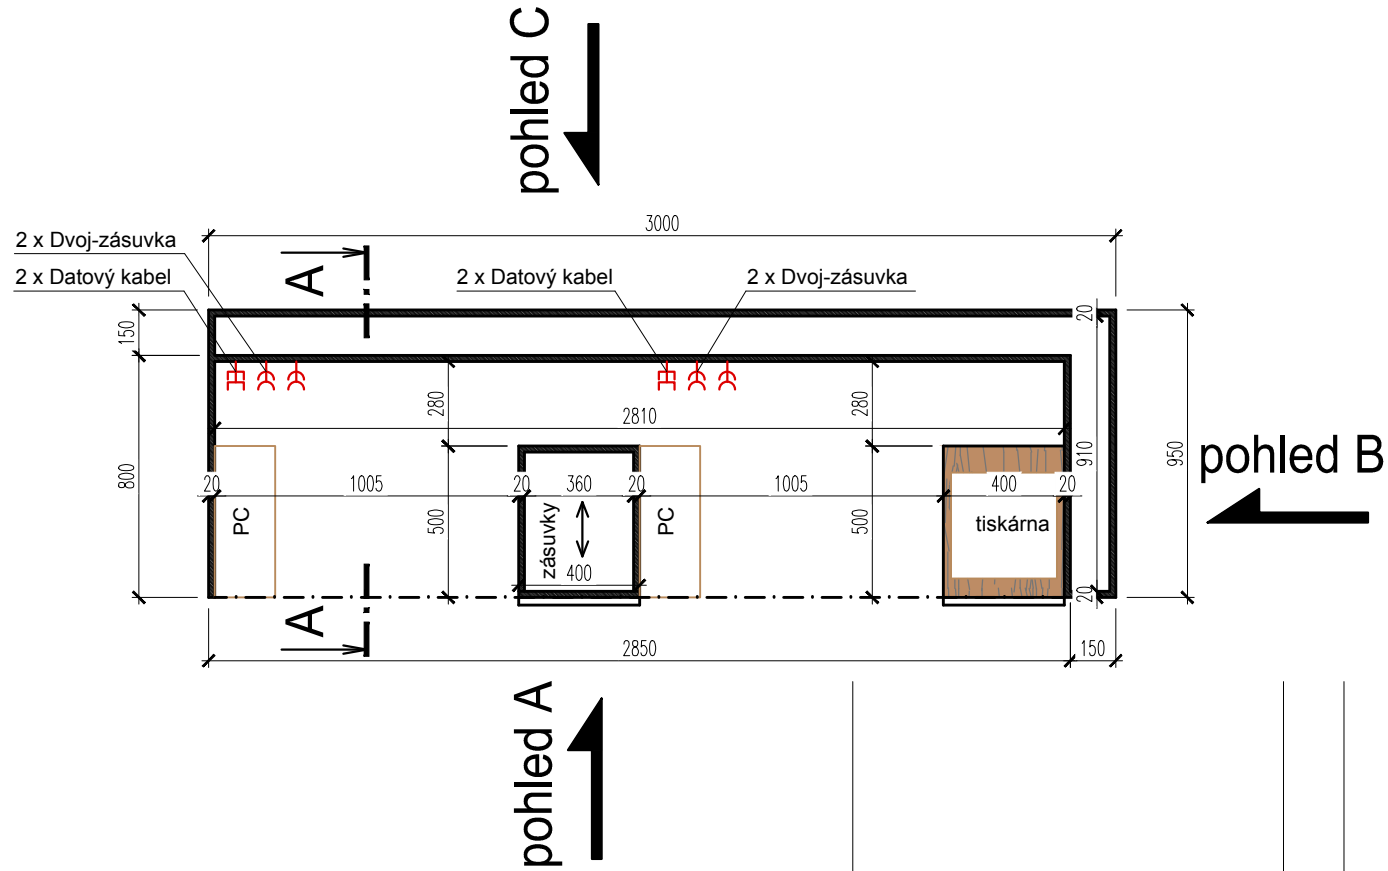

Pohled A

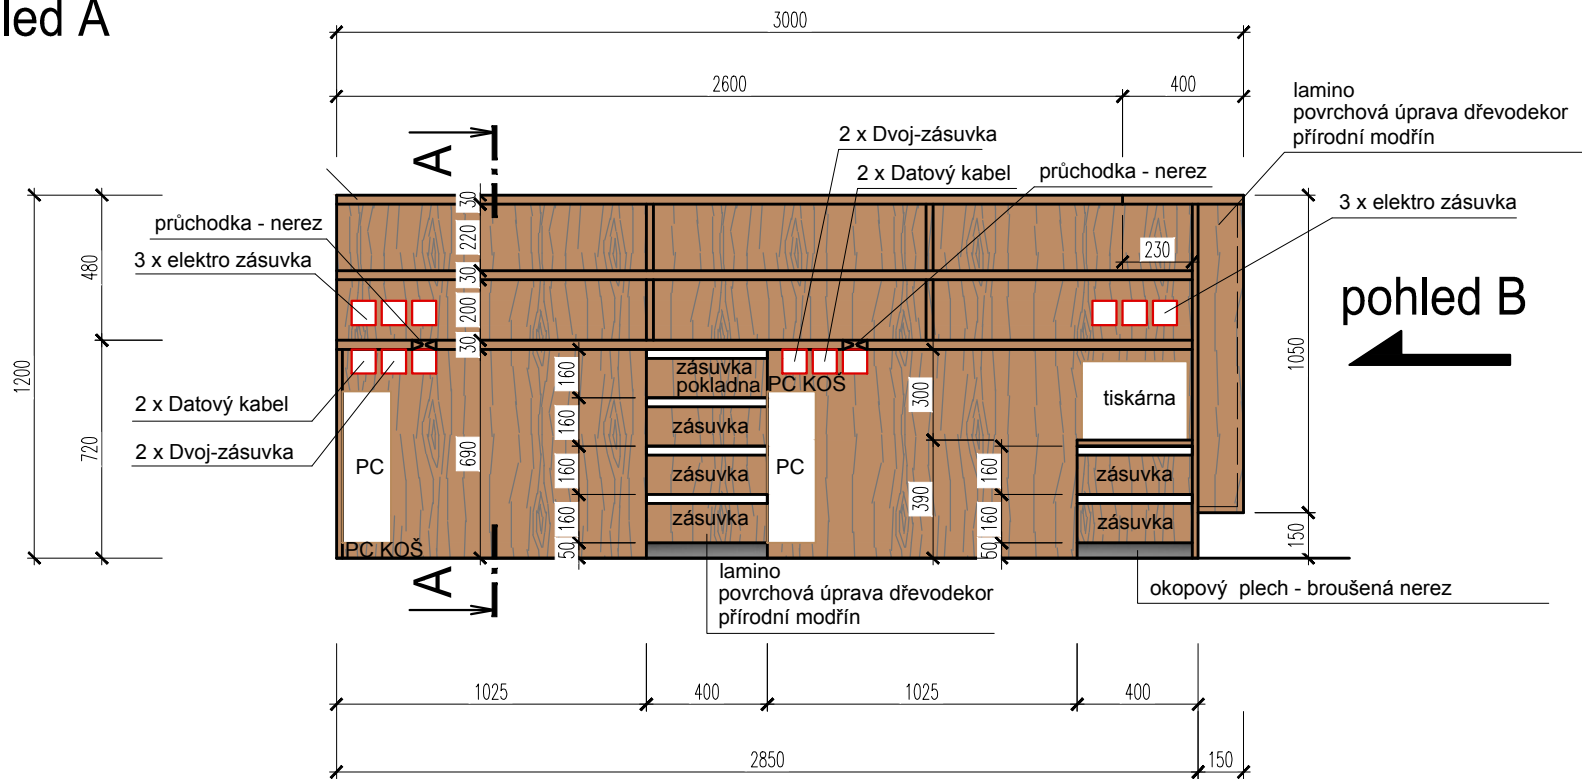

REVIZE	KDO	KDY	REV.

Projektant

Zodpovědný projektant profese

Generální projektant

HEXAPLAN
INTERNATIONAL

Zodpovědný projektant

ING. ARCH. JOSEF PÁLKA

Akce

KULTURNÍ DŮM MILOVICE

DOKUMENTACE PRO PROVEDENÍ STAVBY

Investor **Město Milovice**

Lokalita **Milovice**

Dílo část—profese

D.1.4.9 INTERIÉR ZABUDOVANÝ

Výkres

P6 – PULT
PŮDORYSY, POHLED A

Měřítko 1:25

Datum ŘÍJEN 2017

Zpracoval ING. ARCH.PÁLKA

Kontroloval ING.KOVAŘÍK

Číslo akce

Výkres číslo

Revize

1038

28

00