




Půdorys

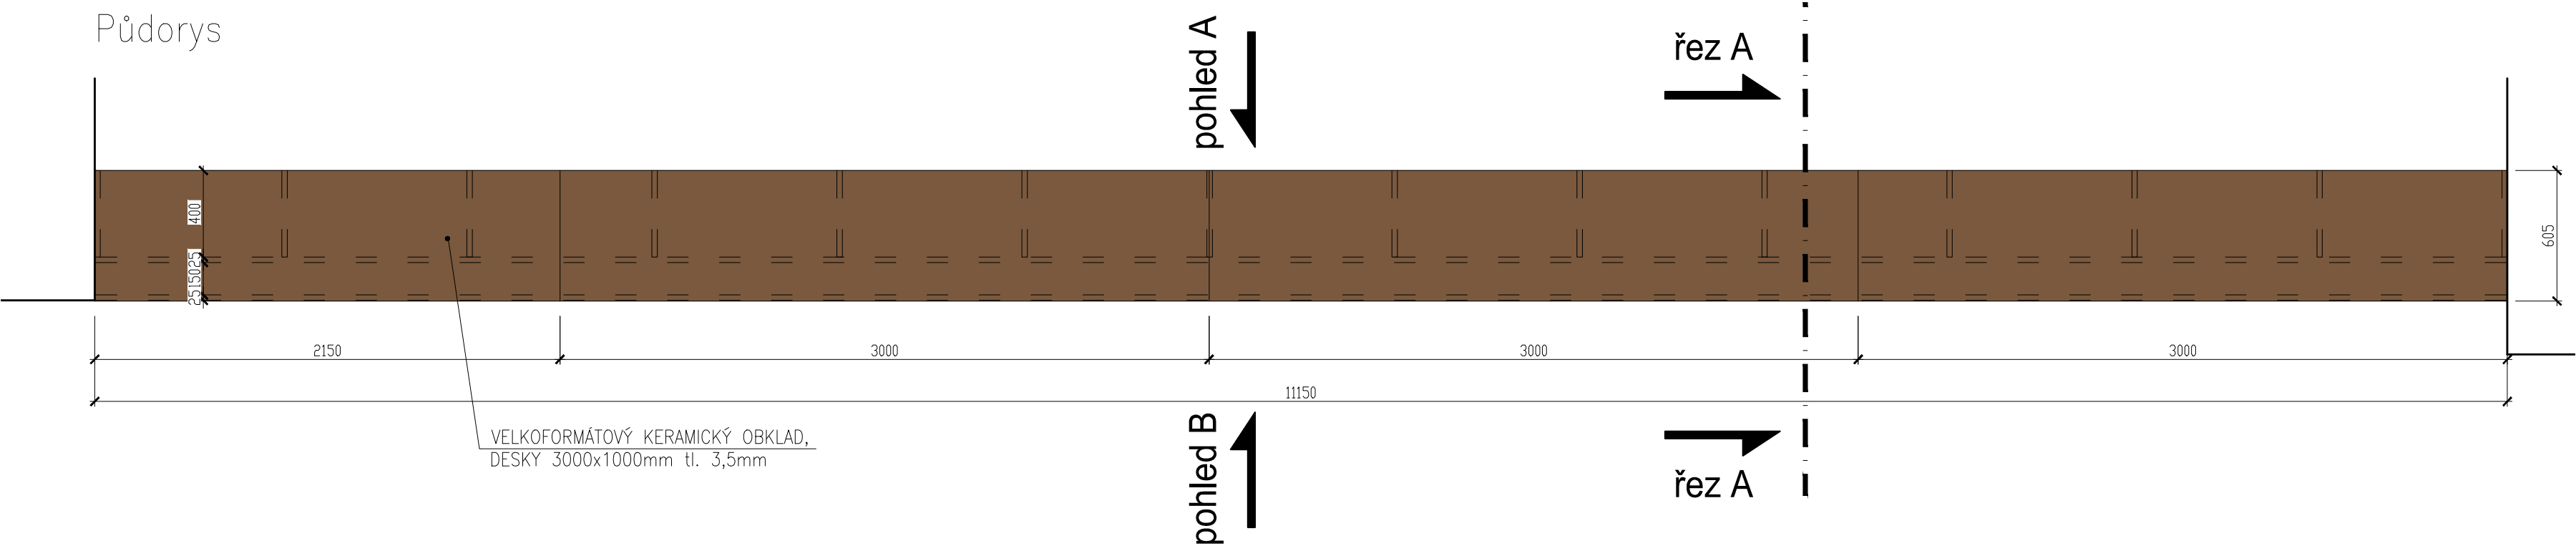


Řez A

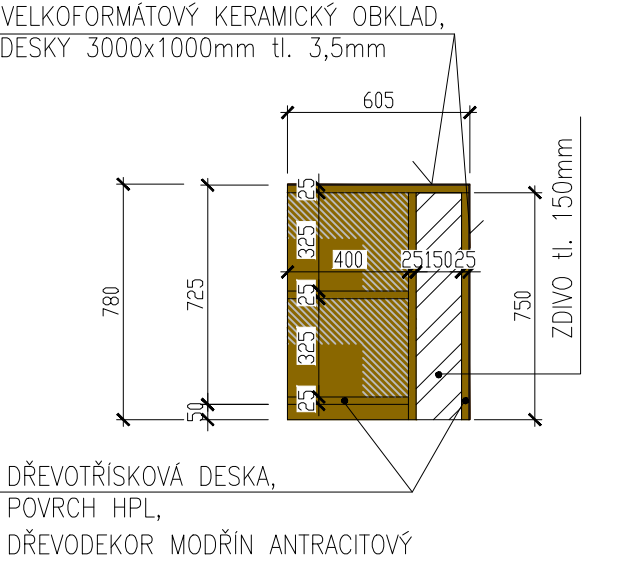

Pohled A

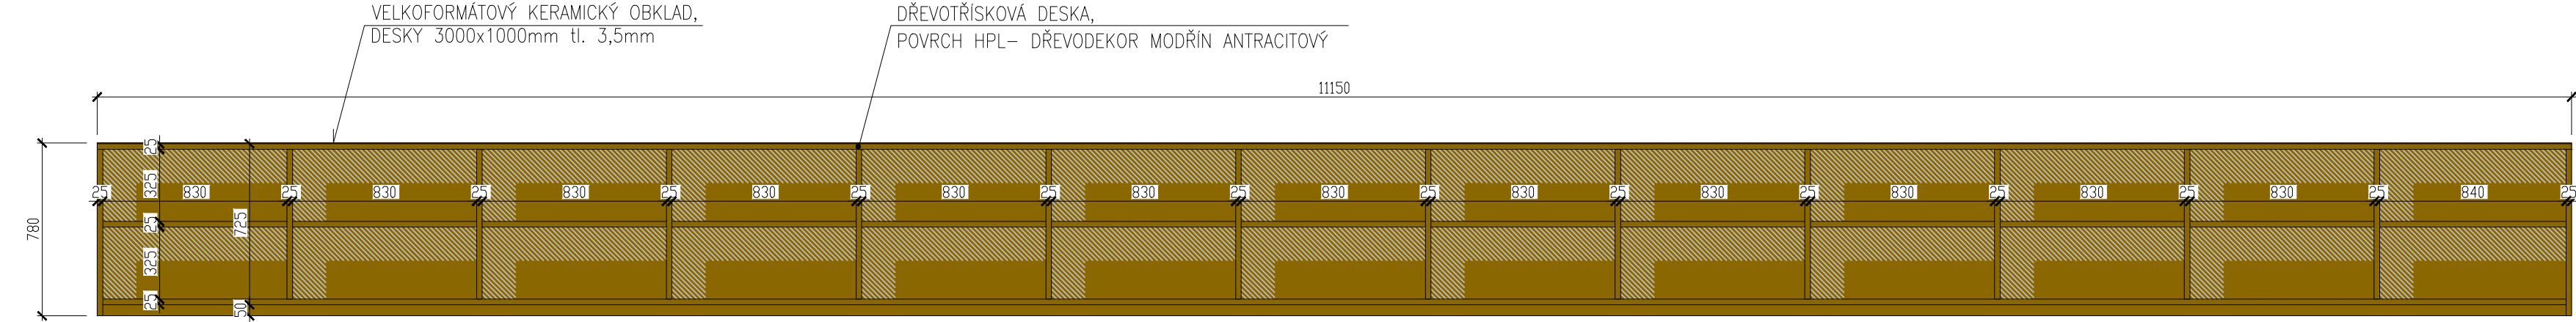

Pohled B

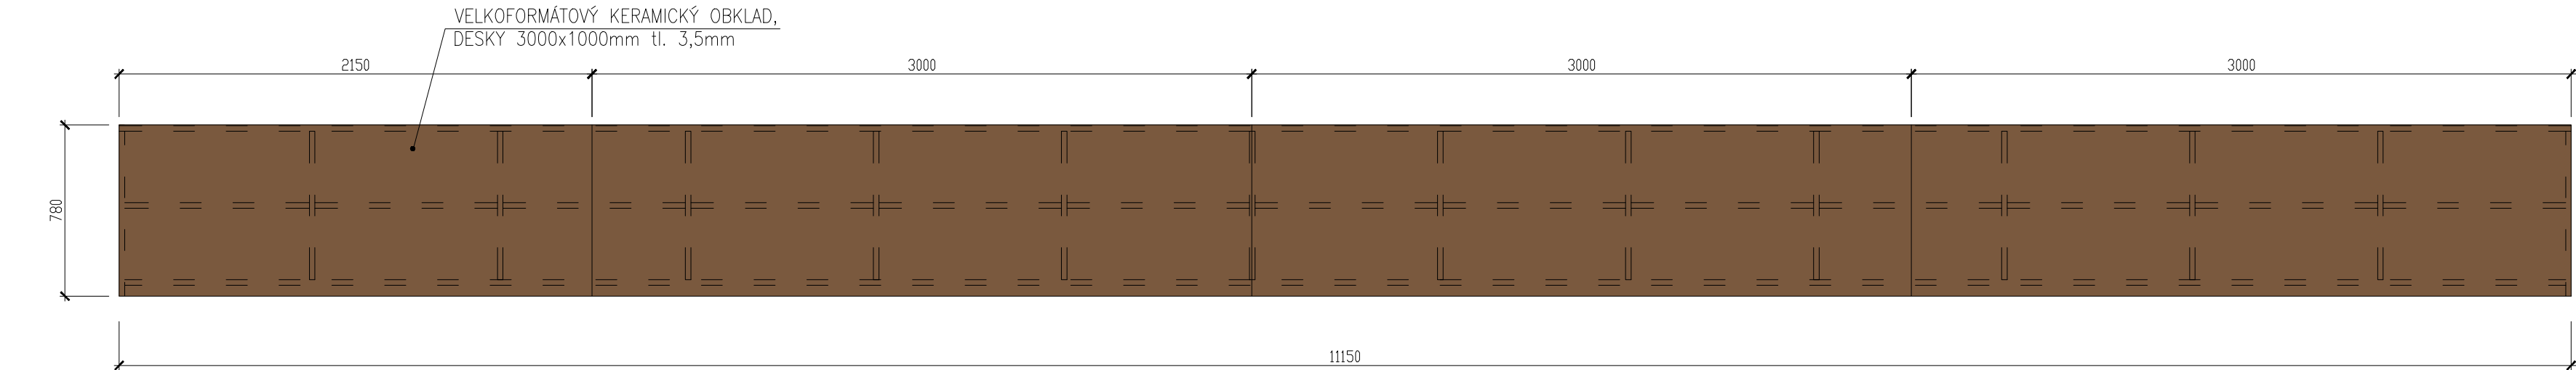

REVIZE	KDO	KDY	REV.

Projektant

Zodpovědný projektant profese

Generální projektant

HEXAPLAN
INTERNATIONAL

Zodpovědný projektant

ING. ARCH. JOSEF PÁLKA

Akce

KULTURNÍ DŮM MILOVICE

DOKUMENTACE PRO PROVEDENÍ STAVBY

Investor

Město Milovice

Lokalita

Milovice

Díleč část-profese

D.1.4.9 INTERIÉR ZABUDOVANÝ

Výkres

P1 – ŠATNOVÝ PULT

Měřítko

1:25

Datum

ŘÍJEN 2017

Zpracoval

ING. ARCH.PÁLKA

Kontroloval

ING.KOVAŘÍK

Číslo akce

1038

Výkres číslo

18

Revize

00