




POHLED A

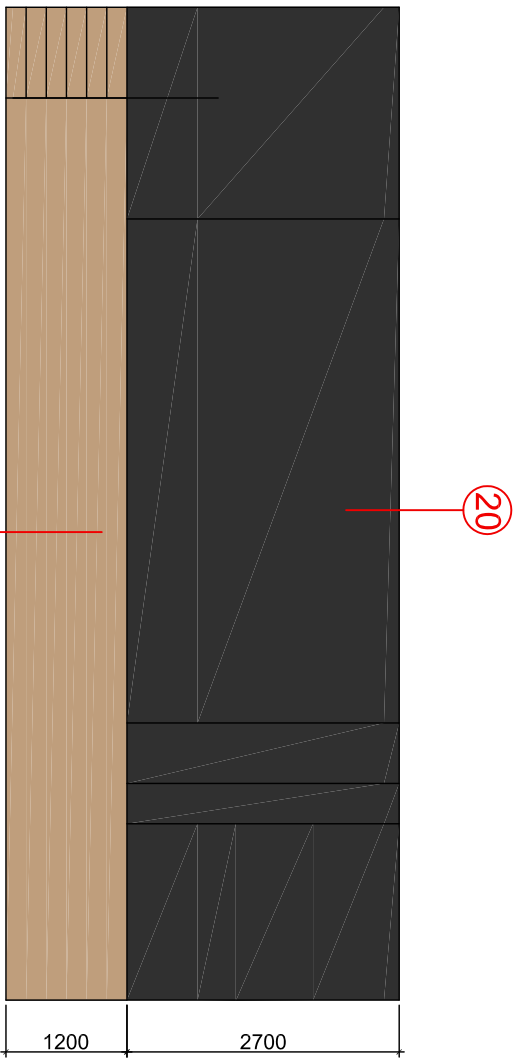


POHLED C

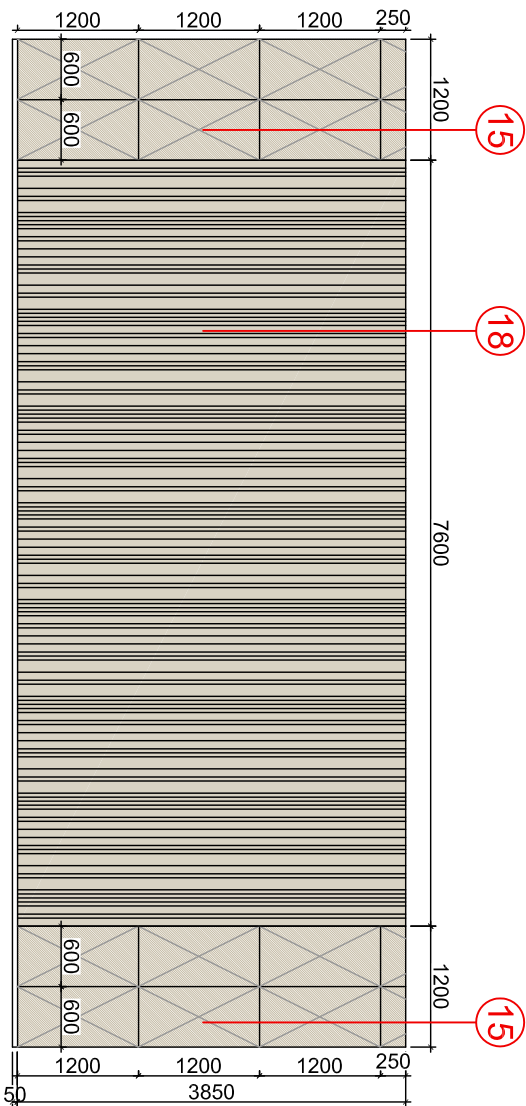

POHLED B

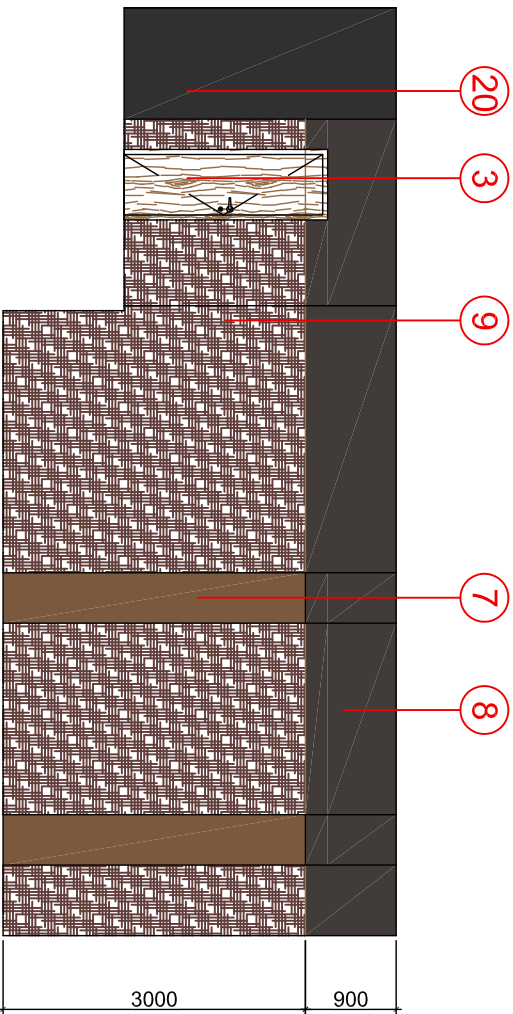


POHLED D

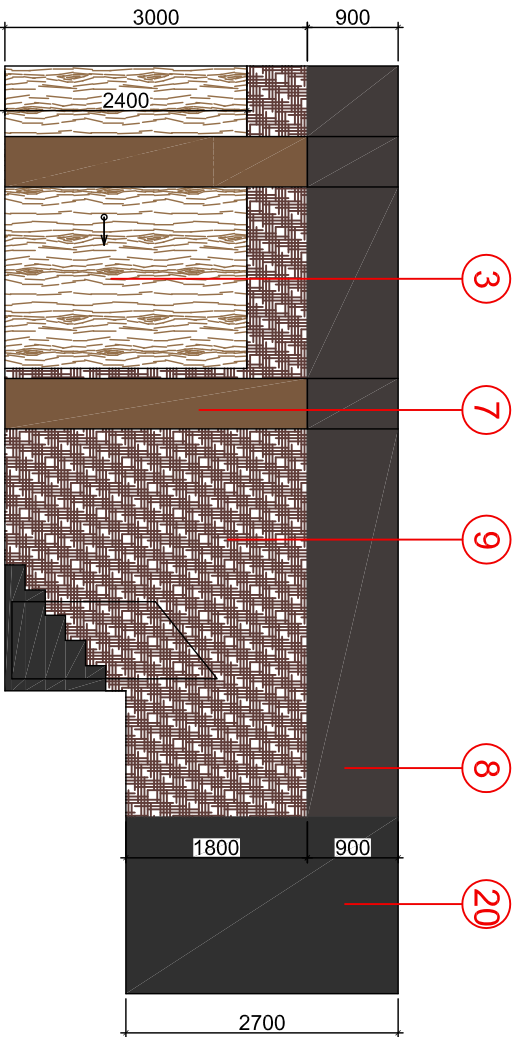


POVRCHY STĚN

LEGENDA MATERIÁLŮ A BAREVNOSTI

- INTERIÉROVÉ DVEŘE PLNÉ HLADKÉ POUVRCH HPL – DŘEVODEKOR MODŘÍN ANTRACITOVÝ
- DŘEVĚNÝ OBKLAD – VERTIKALNÍ STRUKTURA – MDF DESKA RŮZNÝCH ŠÍŘEK TL. 40 MM
 - POVRCHOVÁ ÚPRAVA – DŘEVODEKOR MODŘÍN PŘÍRODNÍ, UPEVNĚNÁ NA TUHOU MDF DESKU – POVRCHOVÁ ÚPRAVA – DŘEVODEKOR MODŘÍN ANTRACITOVÝ
- DEKORATIVNÍ STĚRKA – POHLEDOVÝ BETON SVĚTLÝ
- SKLENĚNÝ OBKLAD – SMALTOVANÉ SKLO, MLČNÁ BARVA – NASVĚTLENÝ LED PÁSKAMI
- ZRCADLO
- VELKOFORMÁTOVÝ KERAMICKÝ OBKLAD – DESKY 3000x1000M tl.3,5 MM
- NÁTĚR STĚN/STROPU – BARVA TMAVĚ ŠEDOHNĚDÁ – NCS S 7005–Y20R
- DEKORATIVNÍ STĚRKA – STAROBRONZ, METALICKÝ EFEKT
- KMITACÍ PANELY KP6 – 600x1200 MM, POVRCHOVÁ ÚPRAVA DŘEVODEKOR MODŘÍN PŘÍRODNÍ
- AKUSTICKÝ NÁSTŘIK SUPERFEIN NA KONSTRUKCE SDK – BARVA ANTRACIT
- DUTINOVÝ REZONÁTOR DR – PERFORACE R8/16 VS, 600x1200 MM
- POVRCHOVÁ ÚPRAVA DŘEVODEKOR MODŘÍN PŘÍRODNÍ
- MLS STRUKTURA – MDF DESKA RŮZNÝCH ŠÍŘEK TL. 40 MM – POVRCHOVÁ ÚPRAVA – DŘEVODEKOR MODŘÍN PŘÍRODNÍ, UPEVNĚNÁ NA TUHOU MDF DESKU – POVRCHOVÁ ÚPRAVA – DŘEVODEKOR MODŘÍN ANTRACITOVÝ
- INTERIÉROVÉ DVEŘE PLNÉ HLADKÉ POUVRCH HPL – BARVA MODŘÍN ANTRACITOVÝ
- NÁTĚR – BARVA ANTRACIT
- PŘÍRODNÍ LINOLEUM – BARVA LEN

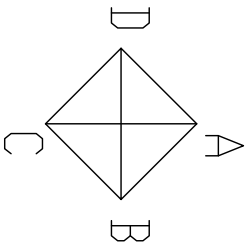

PŮDORYS

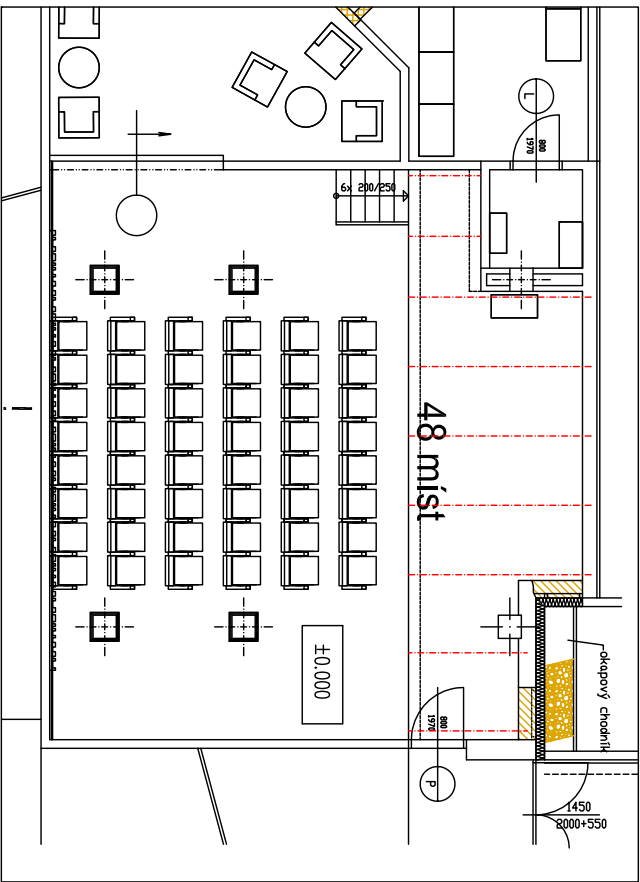

REVIZE	KDO	KDY	REV.	

Projektant

Zodpovědný projektant profese

Generální projektant

HEXAPLAN
INTERNATIONAL

Zodpovědný projektant ING. ARCH. JOSEF PÁLKA

Acce

KULTURNÍ DŮM MILOVICE

DOKUMENTACE PRO PROVEDENÍ STAVBY

Investor **Město Milovice** Lokality **Milovice**

Dlečí čísti–profese

D.1.4.9 INTERIÉR ZABUDOVANÝ

Výkres

MALÝ SÁL – POHLEDY

Měřítko 1:75 Datum ŘÍJEN 2017

Zpracoval Ing.arch.Nesvadbová kontroloval Ing.arch.M.Pálka

Číslo akce Výkres číslo Revize

1038 15 00