



POHLED B

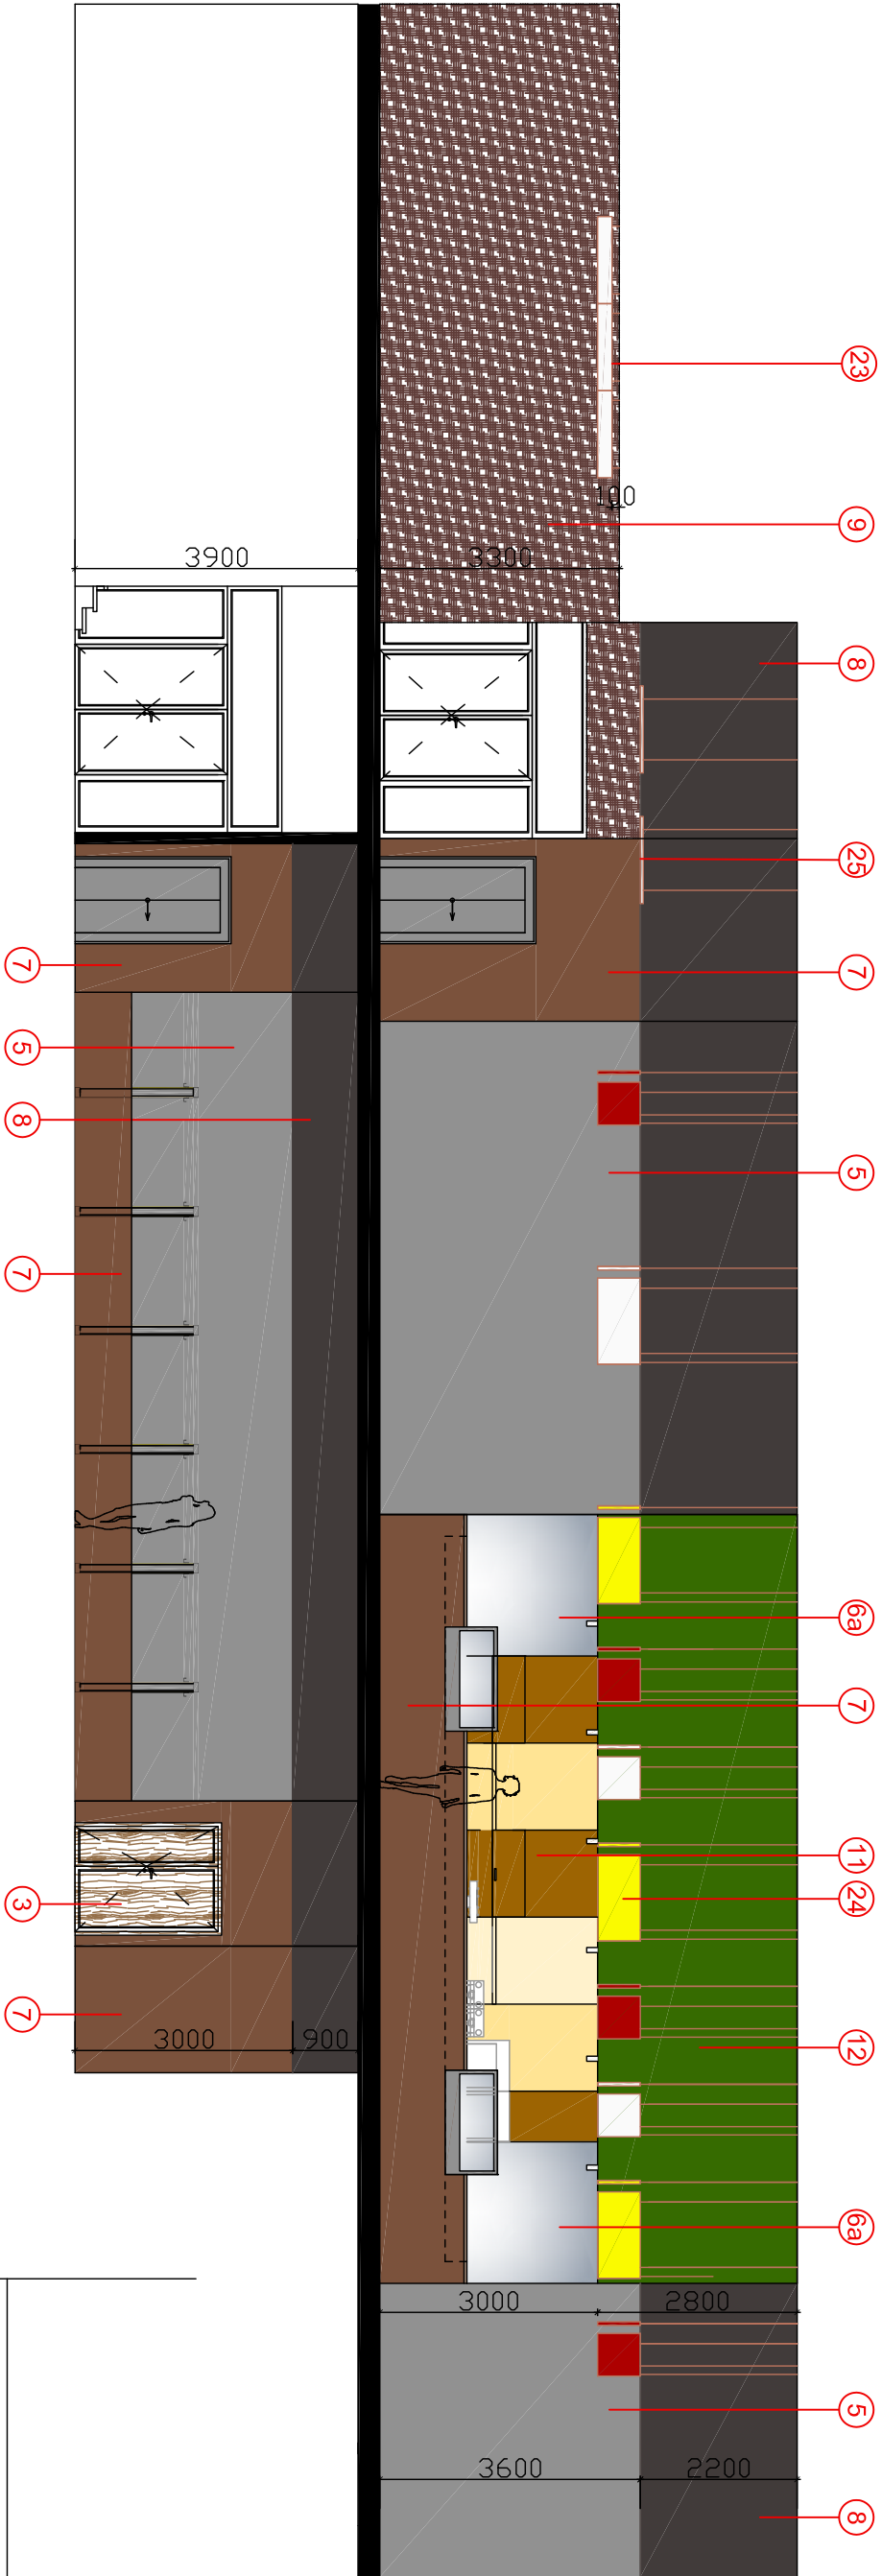

PŮDORYS

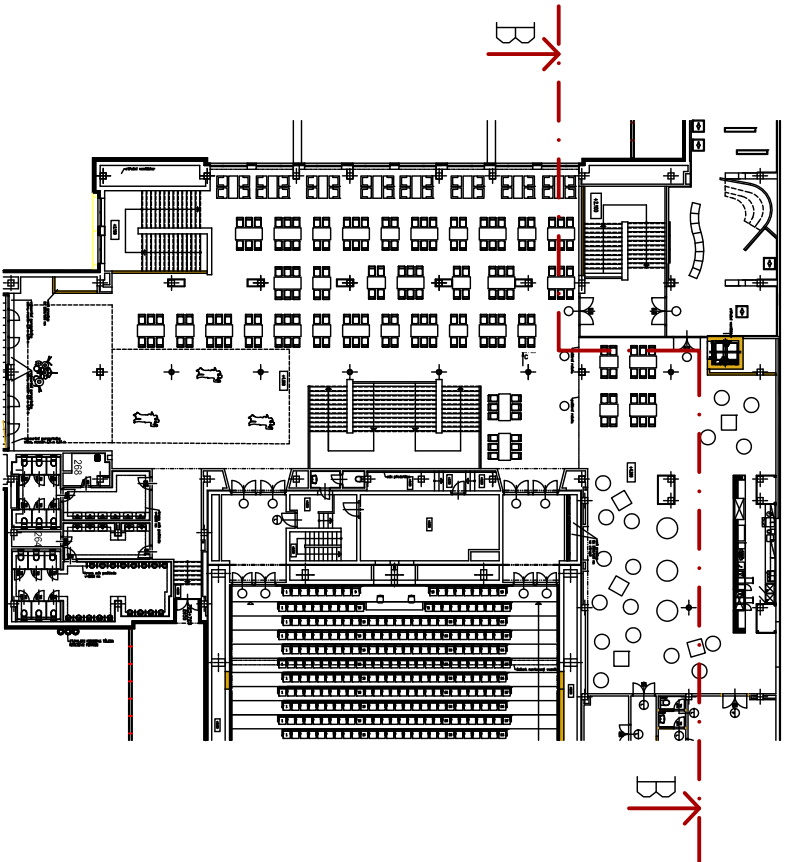

POVRCHY STĚN

LEGENDA MATERIÁLŮ A BAREVNOSTI

- 1 STĚNAJÍCÍ MOZAIKA – VÝTVARNÉ DÍLO
- 2 DŘEVĚNÝ OBKLAD HLADKÝ – DŘEVODEKOR MODŘIN PŘÍRODNÍ
- 3 INTERIÉROVÉ DVEŘE PLNĚ HLADKÉ POVRCH HPL – DŘEVODEKOR MODŘIN ANTRACITOVÝ
- 4 DŘEVĚNÝ OBKLAD – VERTIKÁLNÍ STRUKTURA – MDF DESKA RŮZNÝCH ŠÍŘEK TL. 40 MM
 - POVRCHOVÁ ÚPRAVA – DŘEVODEKOR MODŘIN PŘÍRODNÍ, UPEVNĚNÁ NA TUHOU MDF DESKU – POVRCHOVÁ ÚPRAVA– DŘEVODEKOR MODŘIN ANTRACITOVÝ
- 5 DEKORATIVNÍ STĚRKA – POHLEDOVÝ BETON SVĚTLÝ
- 6a SKLENĚNÝ OBKLAD – SMALTOVANÉ SKLO, MLÉČNÁ BARVA – NASVĚTLENÝ LED PÁSKAMI
- 6b ZRCADLO
- 7 VELKOFORMÁTOVÝ KERAMICKÝ OBKLAD – DESKY 3000x1000M tl.3,5 MM
- 8 NÁTĚR STĚN/STROPU – BARVA TMAVĚ ŠEDOHNĚDÁ – NCS S 7005–Y20R
- 9 DEKORATIVNÍ STĚRKA – STAROBRONZ, METALICKÝ EFEKT
- 10 SKLENĚNÉ ZÁBRADLÍ ČÍRÉ – NEPEZOVÝ NOSNÝ SYSTÉM
- 11 DŘEVOTŘÍSKOVÁ DESKA, POVRCH LAMINO, TL. 18 MM, ODSŤÍNÝ – WASABI ZELENÁ, OLIVOVĚ ŽLUTÁ, ŠAFRÁNOVĚ ŽLUTÁ
- 12 NÁTĚR NA SDK – BARVA NCS S5030–G50Y
- 13 DŘEVOTŘÍSKOVÁ DESKA, POVRCH LAMINO, TL. 20 MM, ODSŤÍNÝ – WASABI ZELENÁ, OLIVOVĚ ŽLUTÁ, ŠAFRÁNOVĚ ŽLUTÁ
- 23 ZAVĚŠENÝ AKUSTICKÝ PANEL – BAFFLE – VÝŠKA 200 MM
- 24 ZAVĚŠENÝ AKUSTICKÝ PANEL – BAFFLE – VÝŠKA 600 MM
- 25 ZAVĚŠENÝ AKUSTICKÝ PANEL – 2400 x 1200 x 40 MM, 1200 x 1200 x 40 MM
- 26 ZAVĚŠENÝ AKUSTICKÝ PANEL – 5300 x 10700 x 40 MM

Zodpovědný projektant profese

Generální projektant

HEXAPLAN
INTERNATIONAL

Zodpovědný projektant ING. ARCH. JOSEF PÁLKA

Acce

KULTURNÍ DŮM MILOVICE

DOKUMENTACE PRO PROVEDENÍ STAVBY

Investor **Město Milovice** Lokality **Milovice**

Dleť Část–profese

D.1.4.9 INTERIÉR ZABUDOVANÝ

Výkres

HALA – POHLED B

Měřítko 1:100 Datum ŘÍJEN 2017

Zpracoval Ing.arch.Nesvadbová kontroloval Ing.arch.M.Pálka

Číslo dílce Výkres číslo Revize

1038 12 00