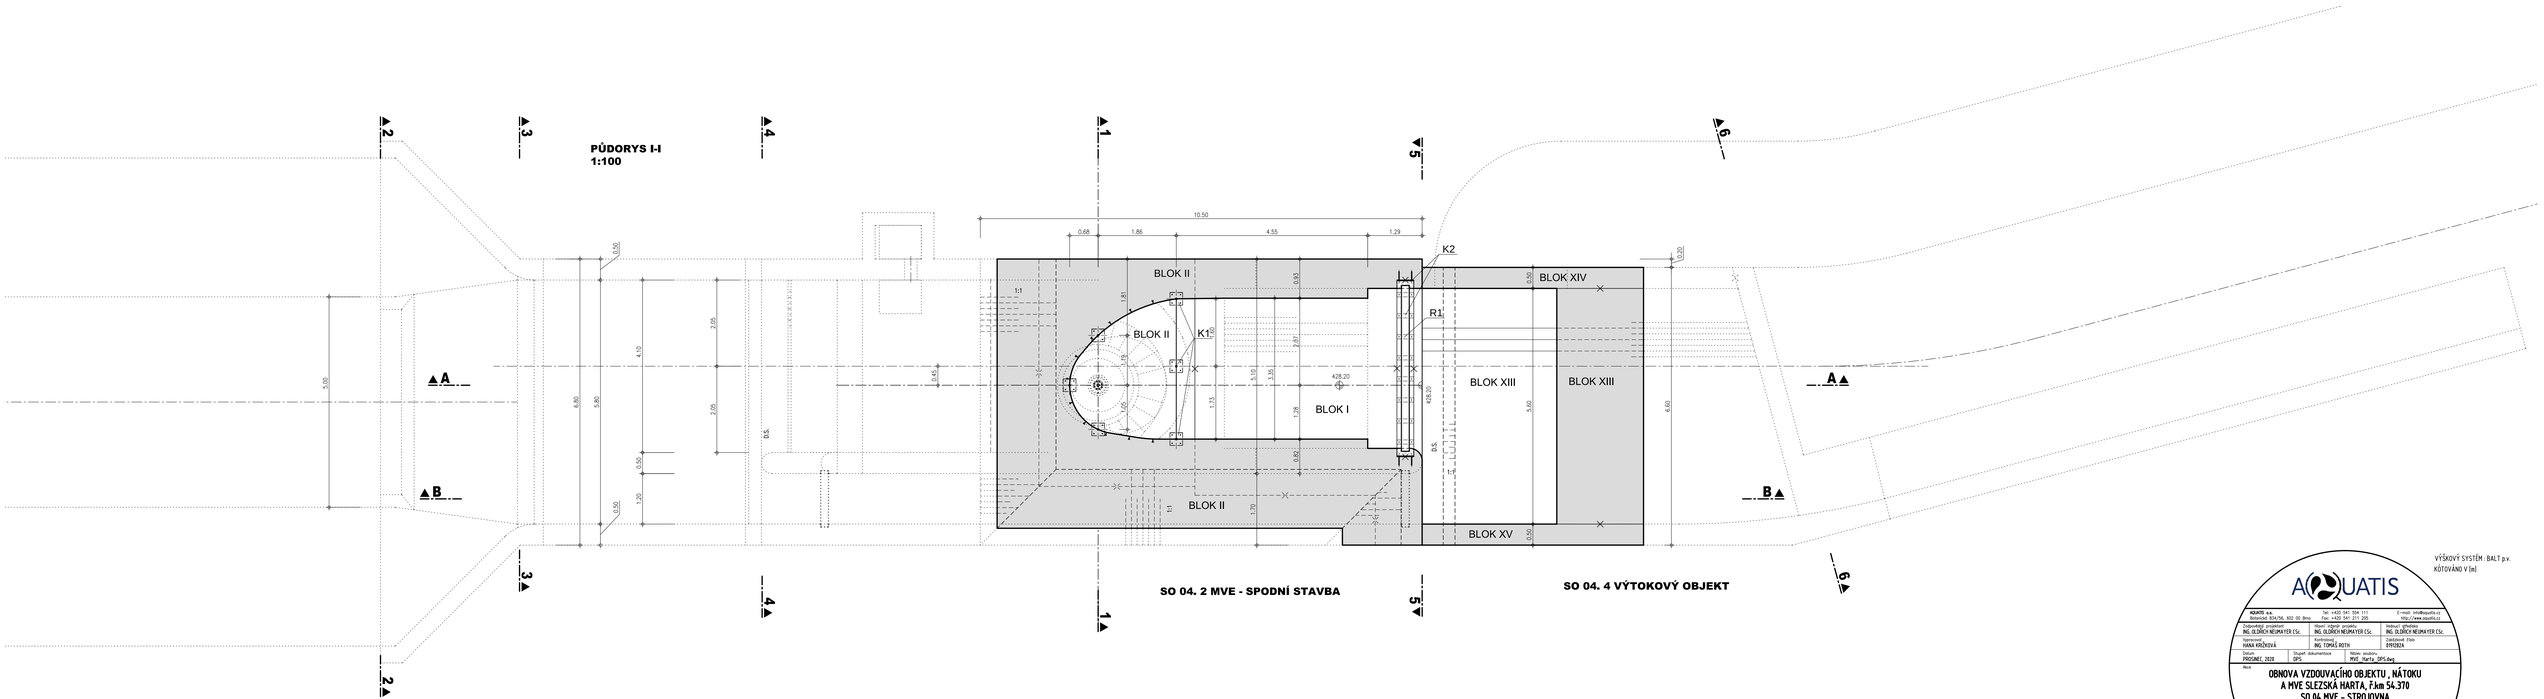

VÝŠKOVÝ SYSTÉM: BALT p.v.
KÓTOVÁNO V [m]

AQUATIS

AQUATIS a.s.
Botanická 834/54, 602 00 Brno
Tel: +420 541 354 111
Fax: +420 541 211 205
E-mail: info@aquatis.cz
http://www.aquatis.cz

Zodpovědný projektant: ING. OLDŘICH NEUMAYER CSc.	Hlavní zdjmy projektu: ING. OLDŘICH NEUMAYER CSc.	Vedoucí výhodnu: ING. OLDŘICH NEUMAYER CSc.
Vypracoval: HANA KRÁŽKOVÁ	Kontrolovaný: ING. TOMÁŠ ROTH	Zaslušnost číslo: 0191202A
Datum: PROSINEC, 2020	Stupeň dokumentace: DPS	Název souboru: MVE_Harta_DPS.dwg

Akce:

OBNOVA VZDOUVACÍHO OBJEKTU , NÁTOKU A MVE SLEZSKÁ HARTA, ř.km 54.370 SO 04 MVE – STROJOVNA

Příloha: **D.1.2.4.1. CELKOVÉ VÝKRESY PŮDORYS I-I**

Měřítko: **1 : 50**	Číslo přílohy: **D.1.2.4.1.1.**

Objednatel: Slezské energetické závody, s.r.o.