


SO 02.1 STAVIDLOVÝ OBJEKT

PŘÍČNÝ ŘEZ 2 - 2

M 1 : 50

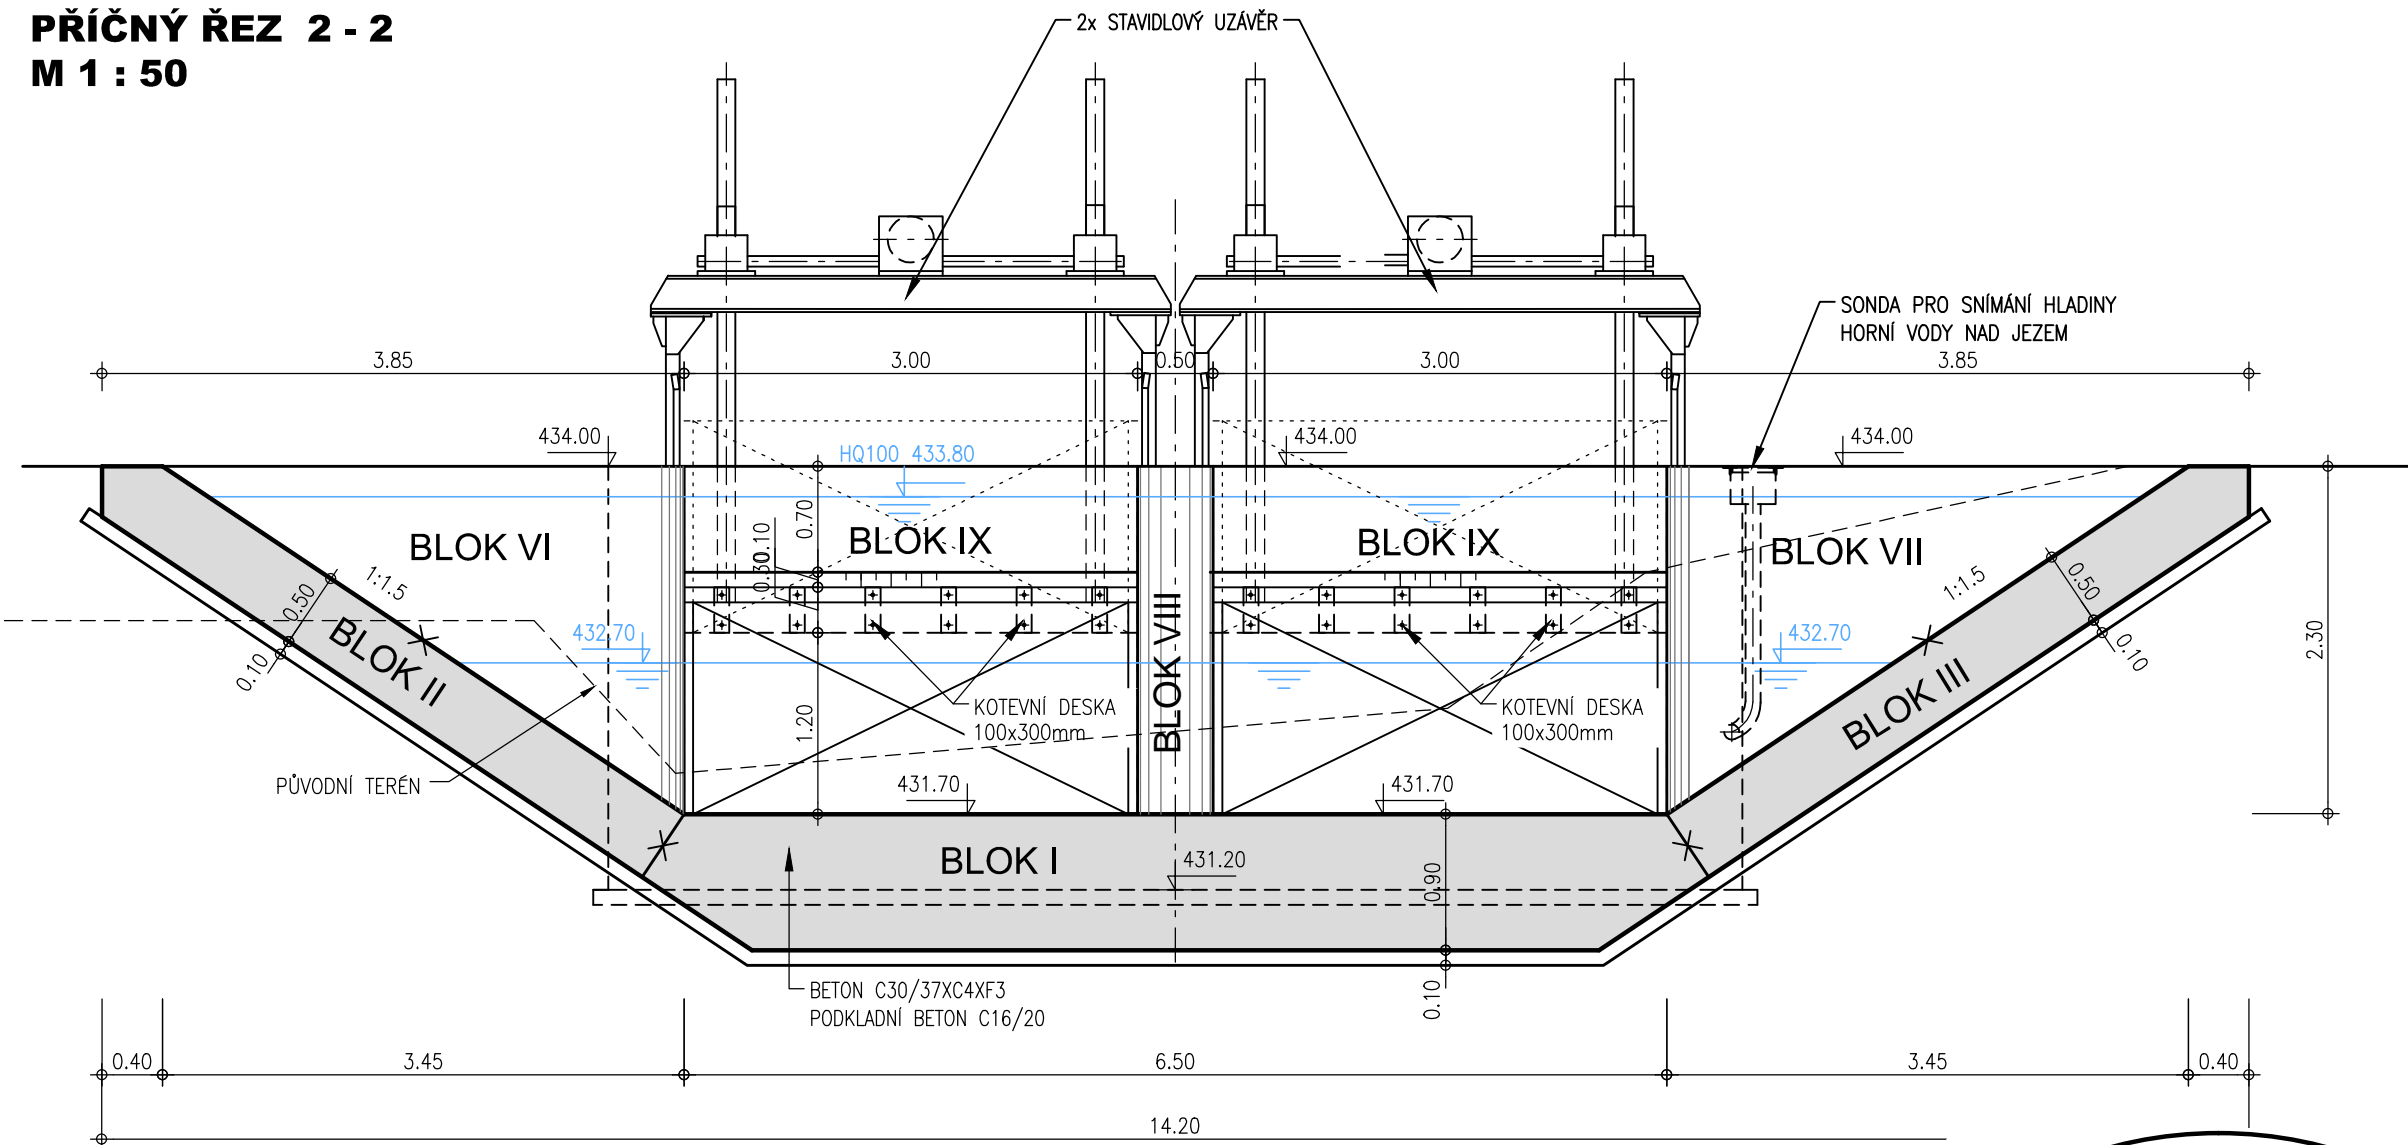

VÝŠKOVÝ SYSTÉM : BALT p.v.
KÓTOVÁNO V [m]

| | | | | | | |
|--|--|---|--|---|--|--|
| AQUATIS a.s. Botanická 834/56, 602 00 Brno | | | Tel: +420 541 554 111 Fax: +420 541 211 205 | | E-mail: info@aquatis.cz http://www.aquatis.cz | |
| Zodpovědný projektant ING. OLDŘICH NEUMAYER CSc. | | Hlavní inženýr projektu ING. OLDŘICH NEUMAYER CSc. | | Vedoucí střediska ING. OLDŘICH NEUMAYER CSc. | | |
| Vypracoval RENATA NĚMEČKOVÁ | | Kontroloval ING. TOMÁŠ ROTH | | Zakázkové číslo 0191282A | | |
| Datum PROSINEC, 2020 | | Stupeň dokumentace DPS | | Název souboru SO 02_1_Stavidlový_objekt.dwg | | |
| Akce OBNOVA VZDOUVACÍHO OBJEKTU , NÁTOKU A MVE SLEZSKÁ HARTA, ř.km 54.370 SO 02.1 STAVIDLOVÝ OBJEKT | | | | | | |
| Příloha D.1.2.2.1. CELKOVÉ VÝKRESY PŘÍČNÝ ŘEZ 2-2 | | | | | | |
| Měřítko 1 : 50 | | | Číslo přílohy D.1.2.2.1.4. | | | |
| Objednatel Slezské energetické závody, s.r.o. | | | | | | |