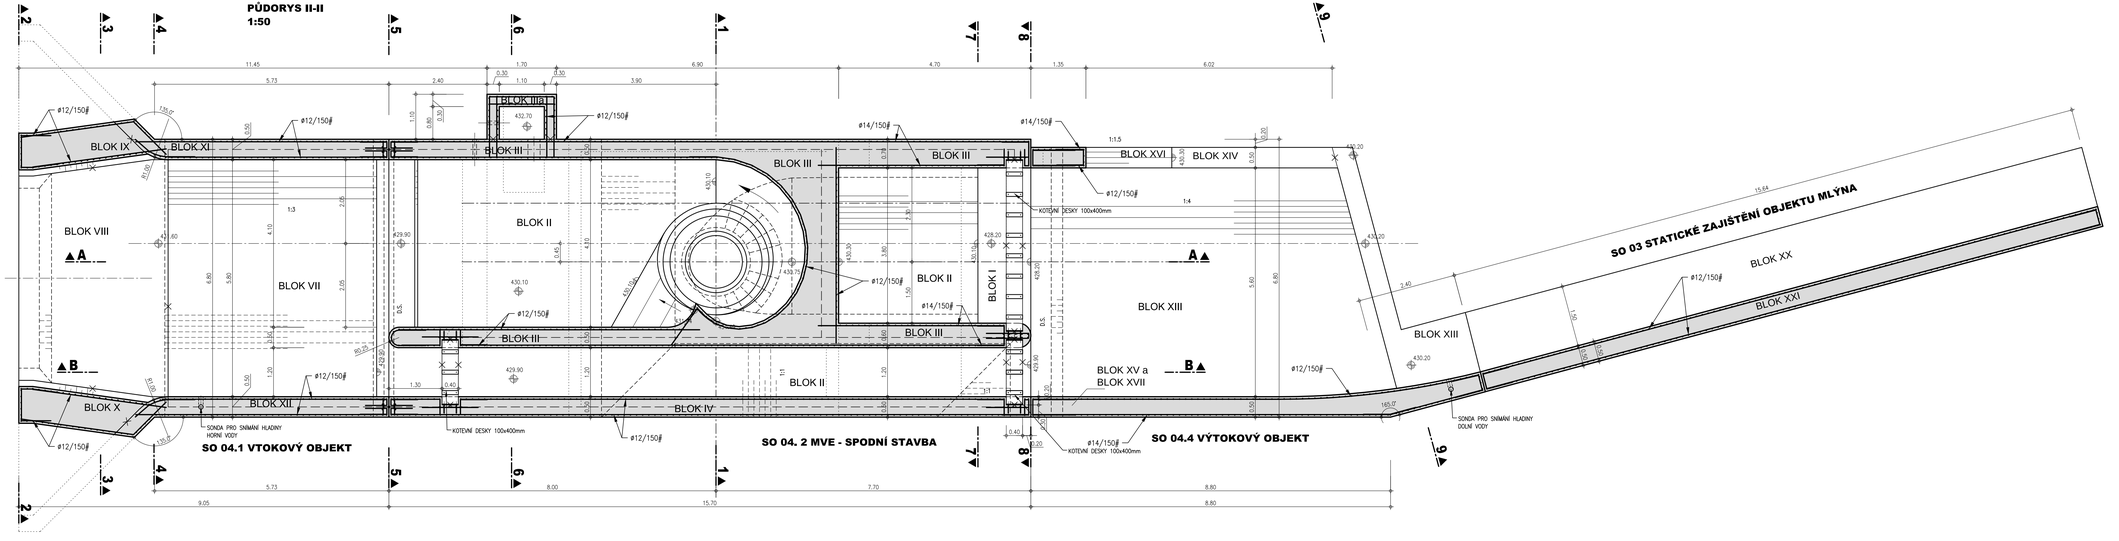

VÝŠKOVÝ SYSTÉM : BALT p.v.
KÓTOVÁNO V [m]

AQUATIS

AQUATIS a.s. Botanická 834/56, 602 00 Brno	Tel: +420 541 354 111 Fax: +420 541 211 205	E-mail: info@aquatis.cz http://www.aquatis.cz
Zodpovědný projektant: ING. OLDŘICH NEUMAYER CSc.	Hlavní výkon projektu: ING. OLDŘICH NEUMAYER CSc.	Hlavní výkon: ING. OLDŘICH NEUMAYER CSc.
Vypracoval: HANA KRČKOVÁ	Kontrolovaný: ING. TOMÁŠ ROTH	Zodpovědná čísla: DIVIDEZA
Datum: PROSINEC, 2020	Doplň dokumentace: DPS	Název soubor: MVE_Harta_DPS_schemaFa.dwg

Akce:

OBNOVA VZDOUVACÍHO OBJEKTU , NÁTOKU A MVE SLEZSKÁ HARTA, F.km 54.370 SO 04 MVE - STROJOVNA

Příloha:

D.1.2.4.2. SCHÉMA VÝZTUŽE PŮDORYS II-II

Měřítko: 1 : 50	Číslo přílohy: D.1.2.4.2.2.

Objednatel:
Slezské energetické závody, s.r.o.