


PŘÍČNÝ ŘEZ 4-4

1:50

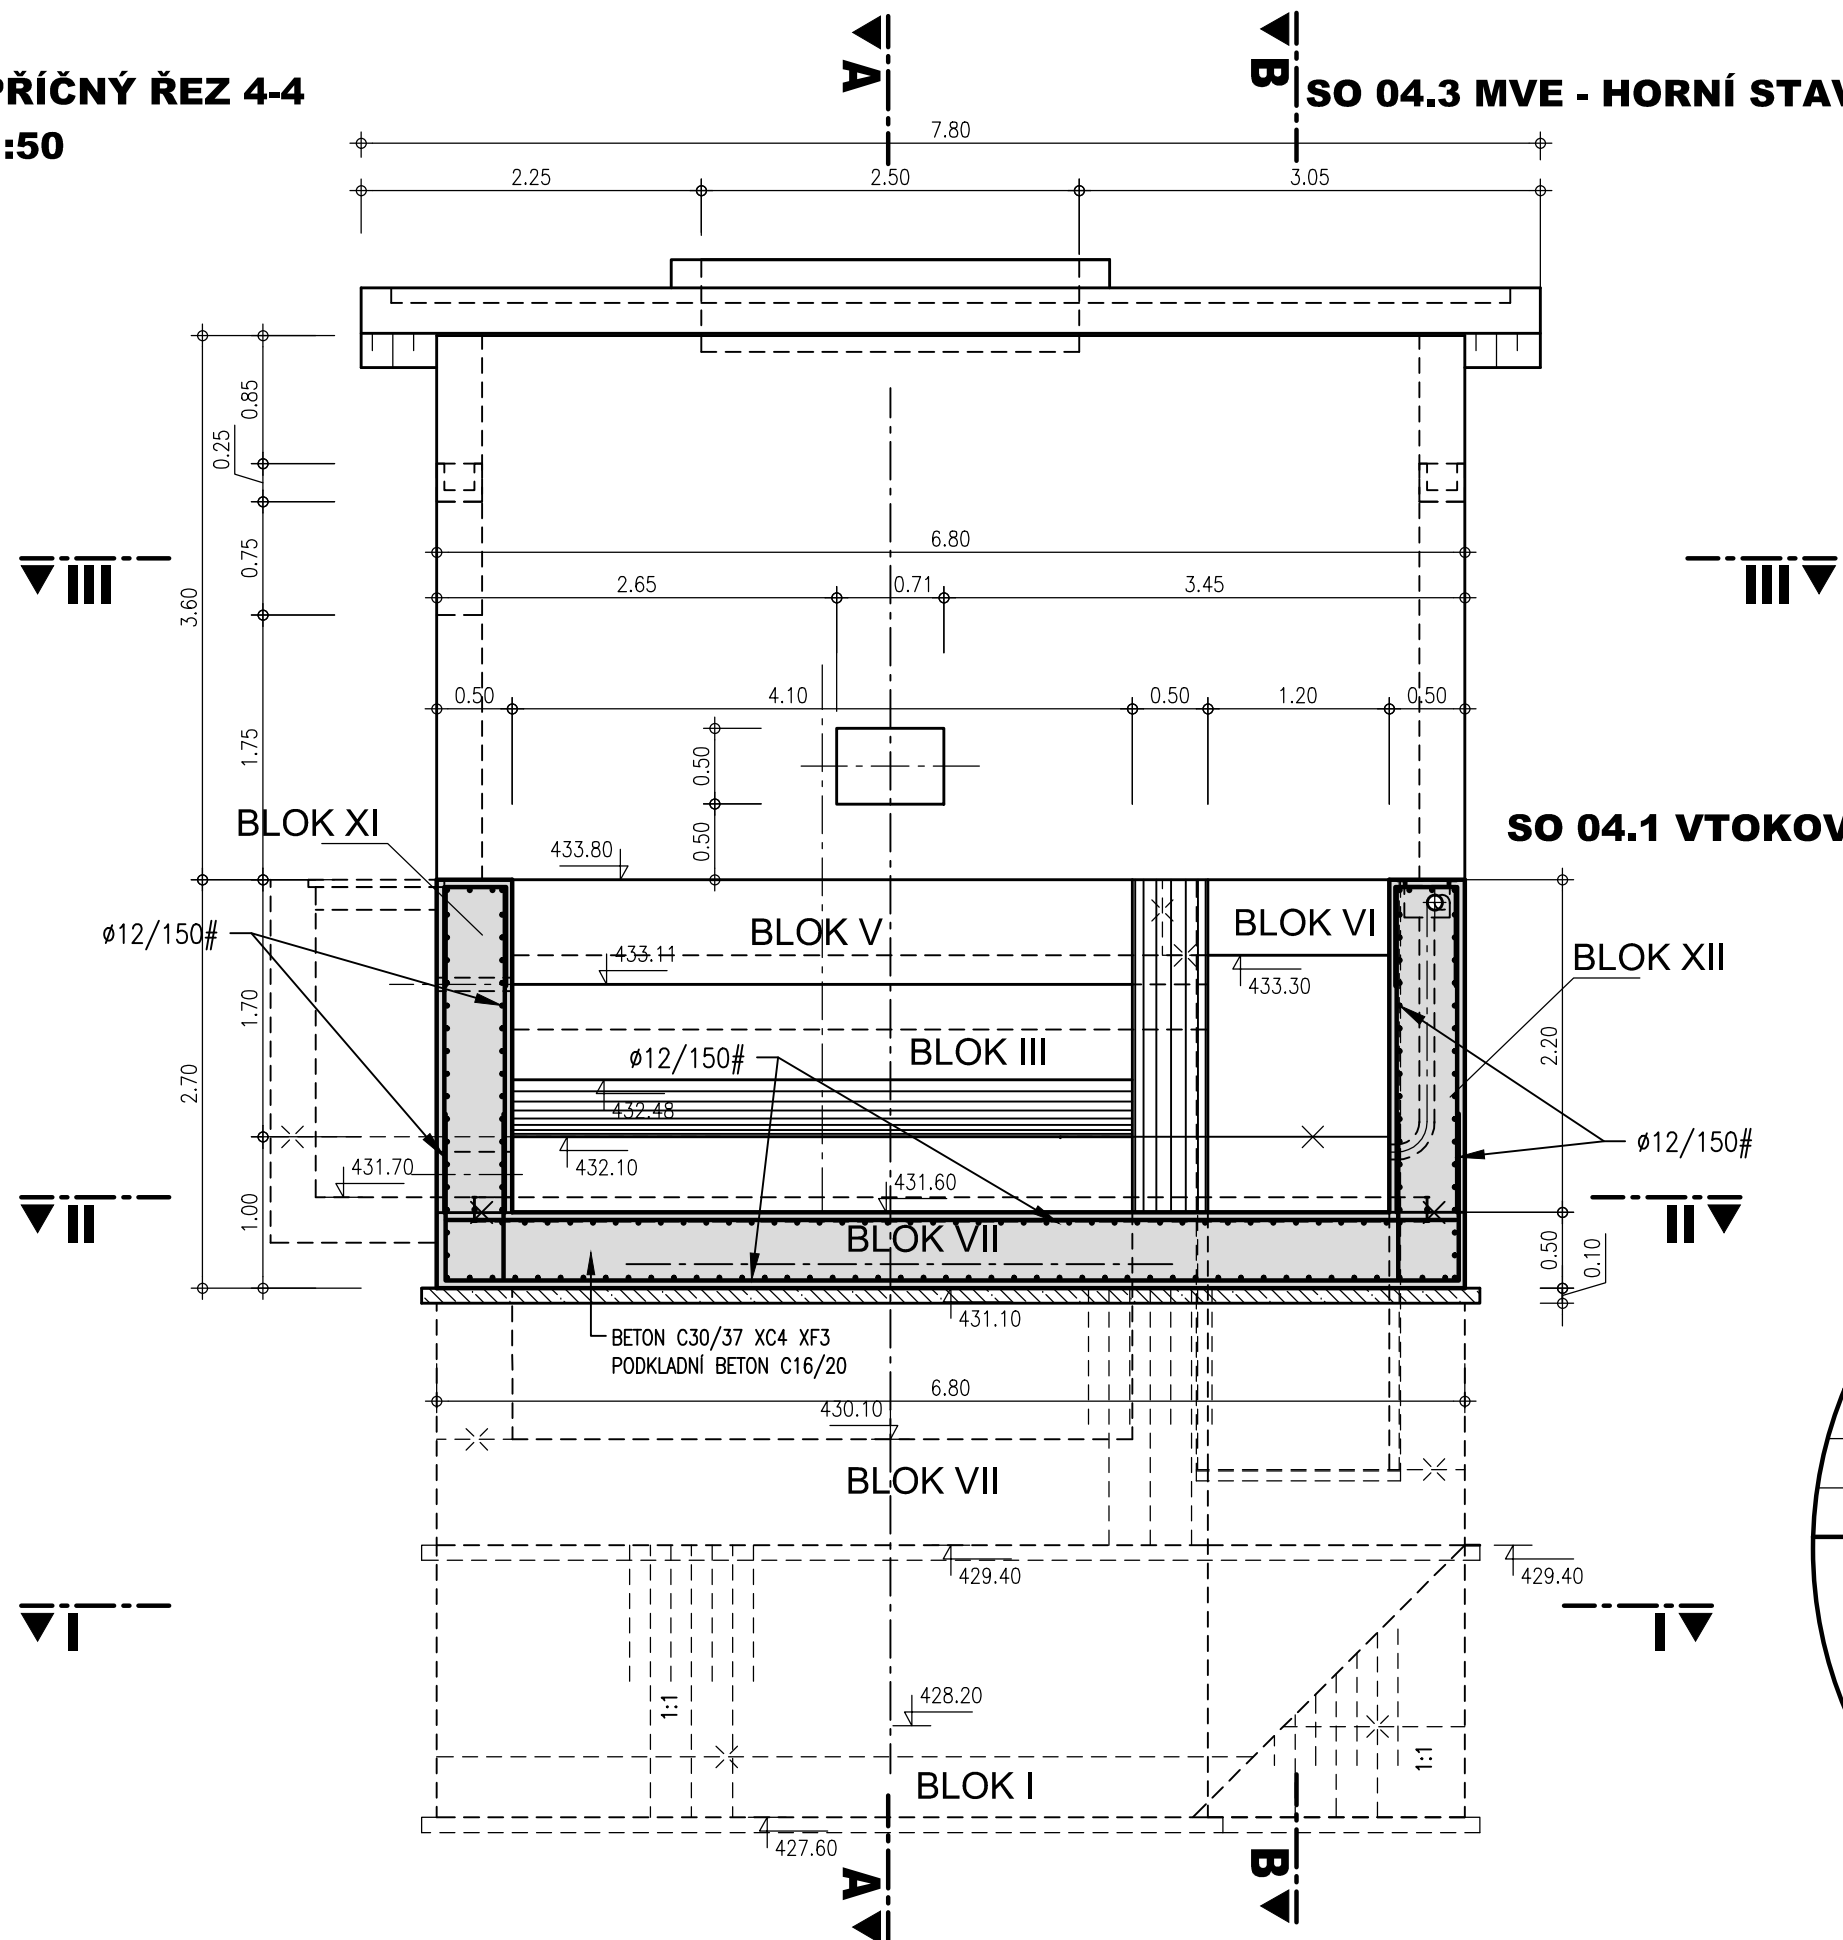

SO 04.1 VTOKOVÝ OBJEKT

VÝŠKOVÝ SYSTÉM : BALT p.v.
KÓTOVÁNO V [m]



AQUATIS a.s. Botanická 834/56, 602 00 Brno		Tel: +420 541 554 111 Fax: +420 541 211 205		E-mail: info@aquatis.cz http://www.aquatis.cz	
Zodpovědný projektant ING. OLDŘICH NEUMAYER SCs.		Hlavní inženýr projektu ING. OLDŘICH NEUMAYER SCs.		Vedoucí střediska ING. OLDŘICH NEUMAYER SCs.	
Vypracoval HANA KRÍŽKOVÁ		Kontroloval ING. TOMÁŠ ROTH		Zakázkové číslo 0191282A	
Datum PROSINEC, 2020		Stupeň dokumentace DPS		Název souboru MVE_Harta_DPS_schemata.dwg	
Akce <div style="text-align: center;"> OBNOVA VZDOUVACÍHO OBJEKTU , NÁ TOKU A MVE SLEZSKÁ HARTA, ř.km 54.370 SO 04 MVE - STROJOVNÁ </div>					
Příloha		D.12.4.2., SCHÉMA VÝŽTUŽE PRÍČNY REZ 4-4			
Měřítko 1 : 50		Číslo přílohy D.12.4.2.9.			
Objednatel Slezské energetické závody, s.r.o.					