


SO 03 STATICKÉ ZAJIŠTĚNÍ OBJEKTU MLÝNA

VZOROVÝ PŘÍČNÝ ŘEZ

M 1 : 50

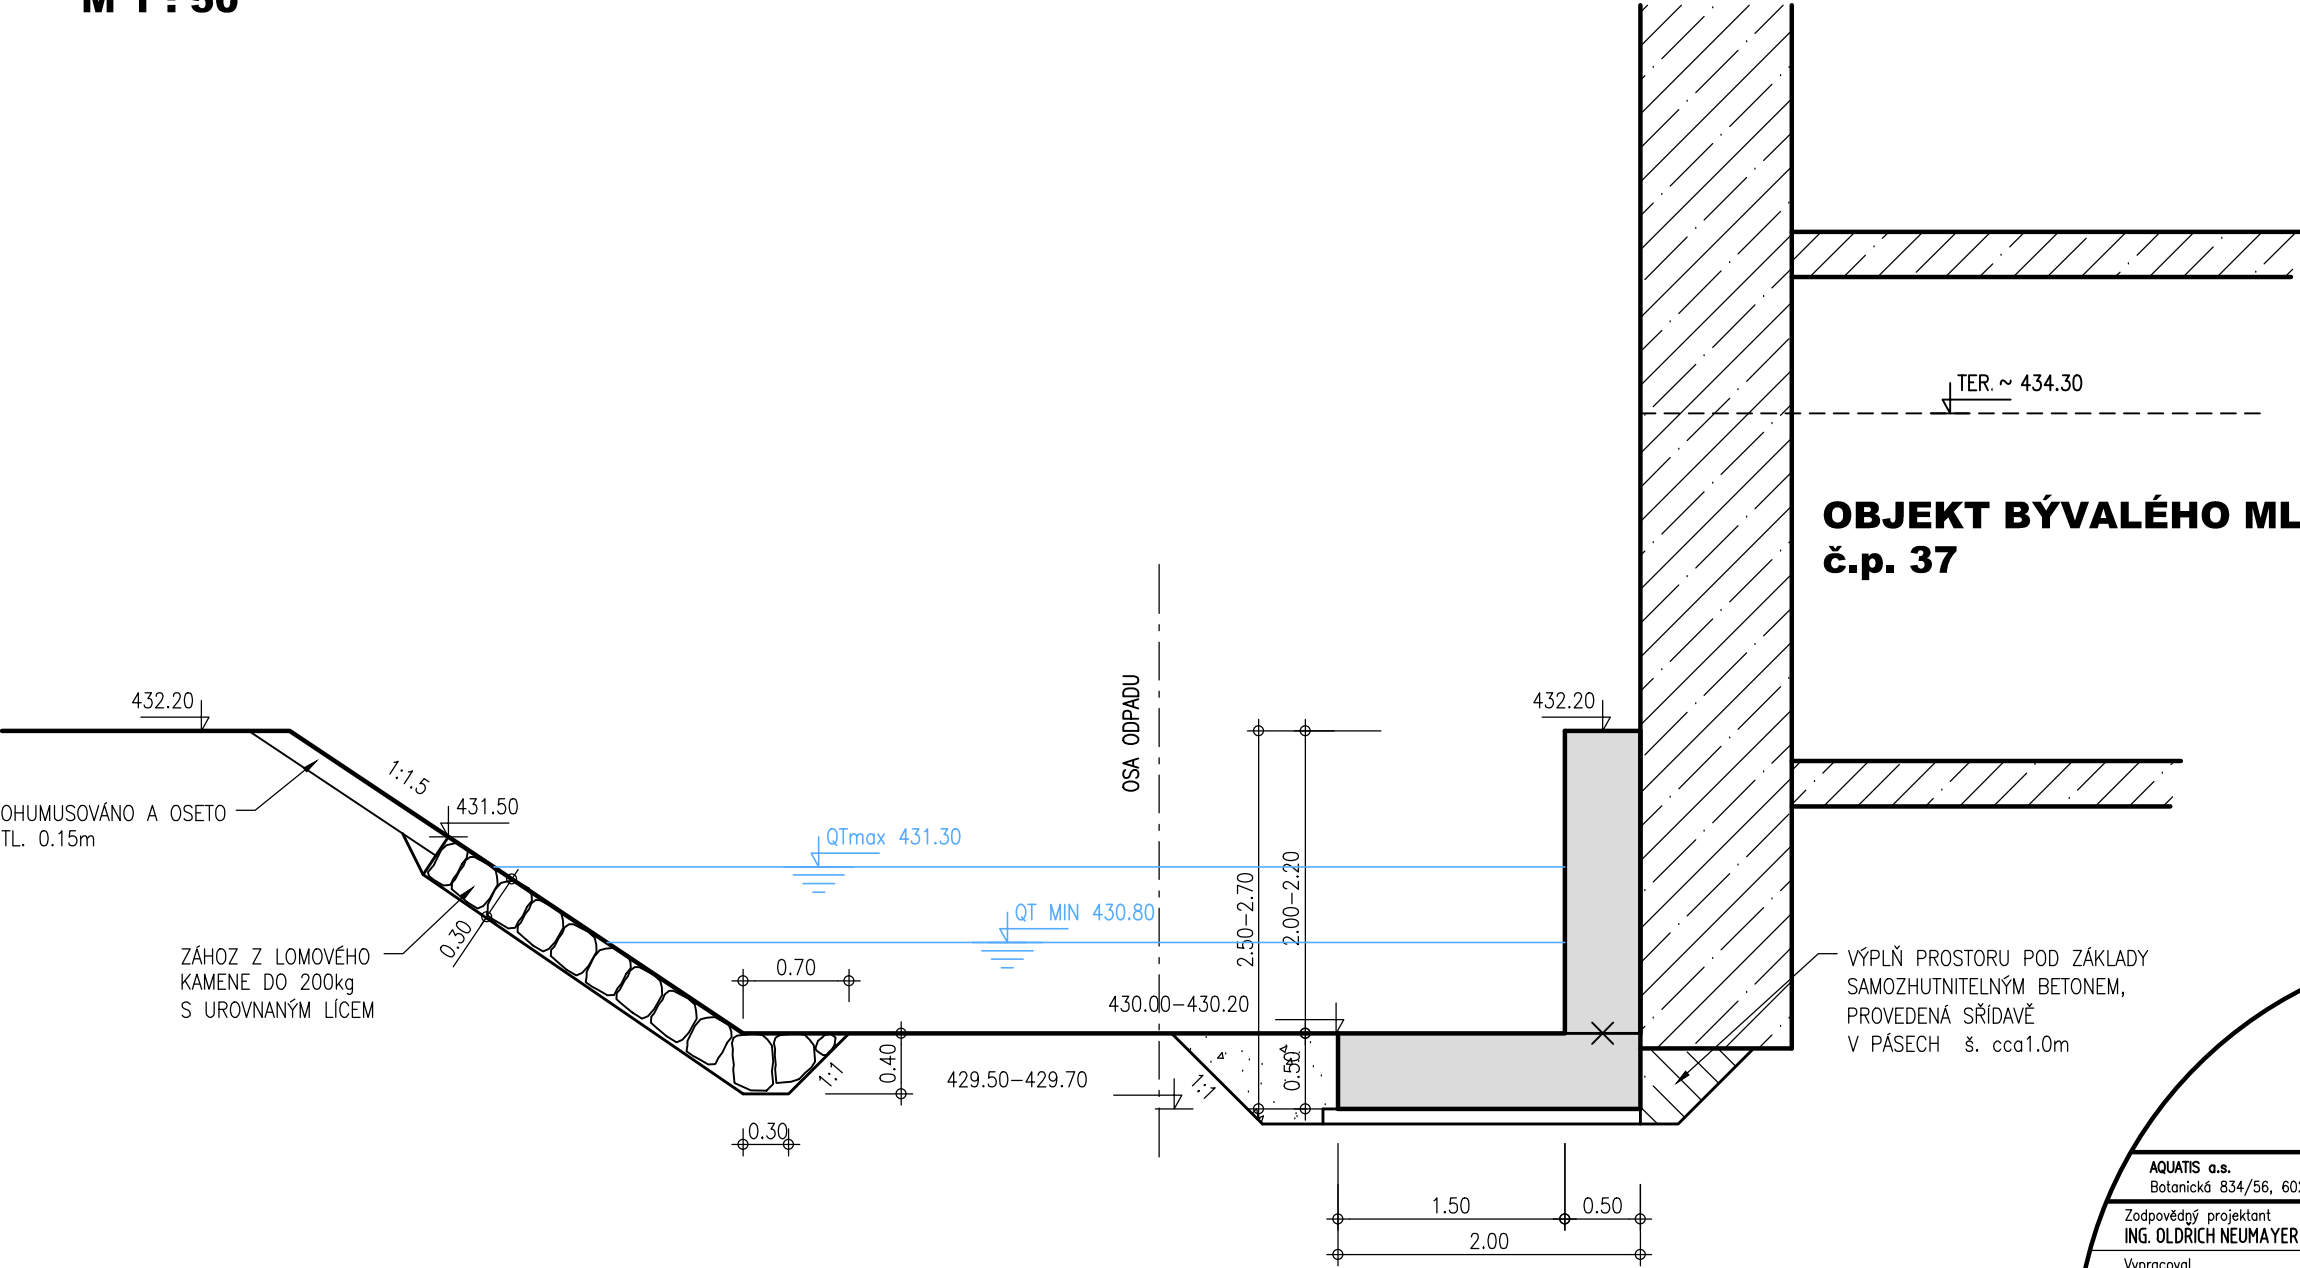

VÝŠKOVÝ SYSTÉM : BALT p.v.
KÓTOVÁNO V [m]



AQUATIS a.s. Botanická 834/56, 602 00 Brno			Tel: +420 541 554 111 Fax: +420 541 211 205	E-mail: info@aquatis.cz http://www.aquatis.cz
Zodpovědný projektant ING. OLDŘICH NEUMAYER CSc.	Hlavní inženýr projektu ING. OLDŘICH NEUMAYER CSc.	Vedoucí střediska ING. OLDŘICH NEUMAYER CSc.		
Vypracoval RENATA NĚMEČKOVÁ	Kontroloval ING. TOMÁŠ ROTH	Zakázkové číslo 0191282A		
Datum PROSINEC, 2020	Stupeň dokumentace DPS	Název souboru SO 02_1_Stavidlovy_objekt.dwg		
Akce OBNOVA VZDOUVAČÍHO OBJEKTU , NÁTOKU A MVE SLEZSKÁ HARTÁ, ř.km 54.370 SO 03 STATICKÉ ZAJIŠTĚNÍ OBJEKTU MLÝNA				
Příloha D.1.2.2.1. CELKOVÉ VÝKRESY VZOROVÝ PŘÍČNÝ ŘEZ				
Měřítko 1 : 50		Číslo přílohy D.1.2.3.1.1.		
Objednatel Slezské energetické závody, s.r.o.				