



ØEZ 1-1

POHLED

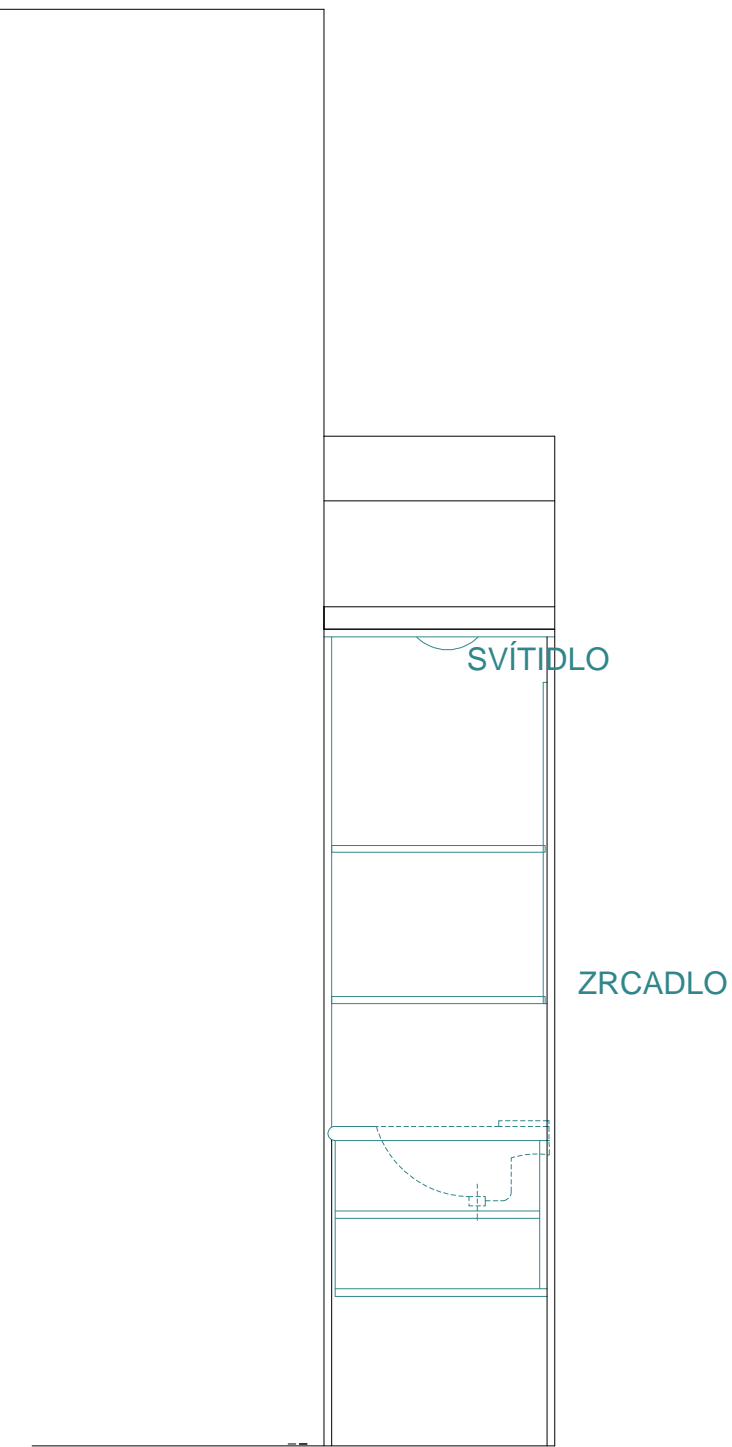

DVEŘE OTEVÍRAVÉ MASIVNÍ - RÁMOVÉ PROFILOVANÉ, VÝPLŇ KAZETOVÁ
BARVA STŘEDNĚ HNĚDÁ
(STEJNÉ PROVEDENÍ JAKO DVEŘE DO MÍSTNOSTI)

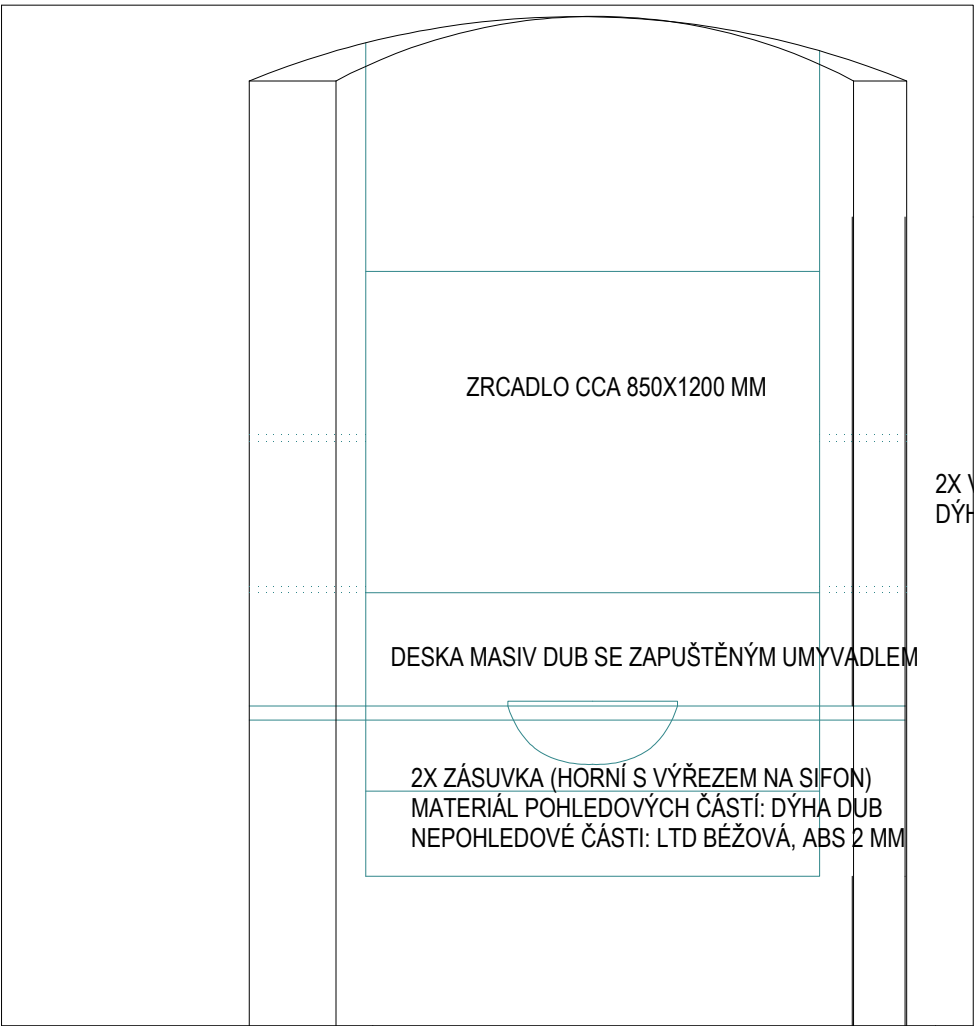

2X VÝŠKOVÉ STAVITELNÁ POLICE
DÝHA DUB

DESKA MASIV DUB
SE ZAPUŠTĚNÝM UMYVADLEM

2X VÝŠKOVÉ STAVITELNÁ POLICE
DÝHA DUB

DESKA MASIV DUB SE ZAPUŠTĚNÝM UMYVADLEM

2X ZÁSUVKA (HORNÍ S VÝŘEZEM NA SIFON)
MATERIÁL POHLEDOVÝCH ČÁSTÍ: DÝHA DUB
NEPOHLEDOVÉ ČÁSTI: LTD BÉŽOVÁ, ABS 2 MM

POZNÁMKY:

- DVEŘE MASIV BARVA STŘEDNĚ HNĚDÁ (VIZ DVEŘE A OKNA V CELÉM OBJEKTU)
- KORPUS: LTD 18 MM S ABS 2 MM BÉŽOVÁ
- DESKA S UMYVADLEM: MASIV DUB
- VČETNĚ ZRCADLA NA ZDI CCA 85X120 CM
- ROZMĚRY JSOU ORIENTAČNÍ, PŘED VÝROBOU NUTNO ZAMĚŘIT NA MÍSTĚ
- KONKRÉTNÍ MATERIÁLY BUDOU VYBRÁNY NA ZÁKLADĚ PŘEDLOŽENÝCH VZORKŮ
- PŘED VÝROBOU NUTNO ODSOUHLASIT INVESTOREM

ŠKOLA SVÍTÁNÍ
KLÁŠTERNÍ ČP.52, PARDUBICE

KUCHYŇKA M.Č. 127

1:20

D1 - A25.51