




POHLED 1-1

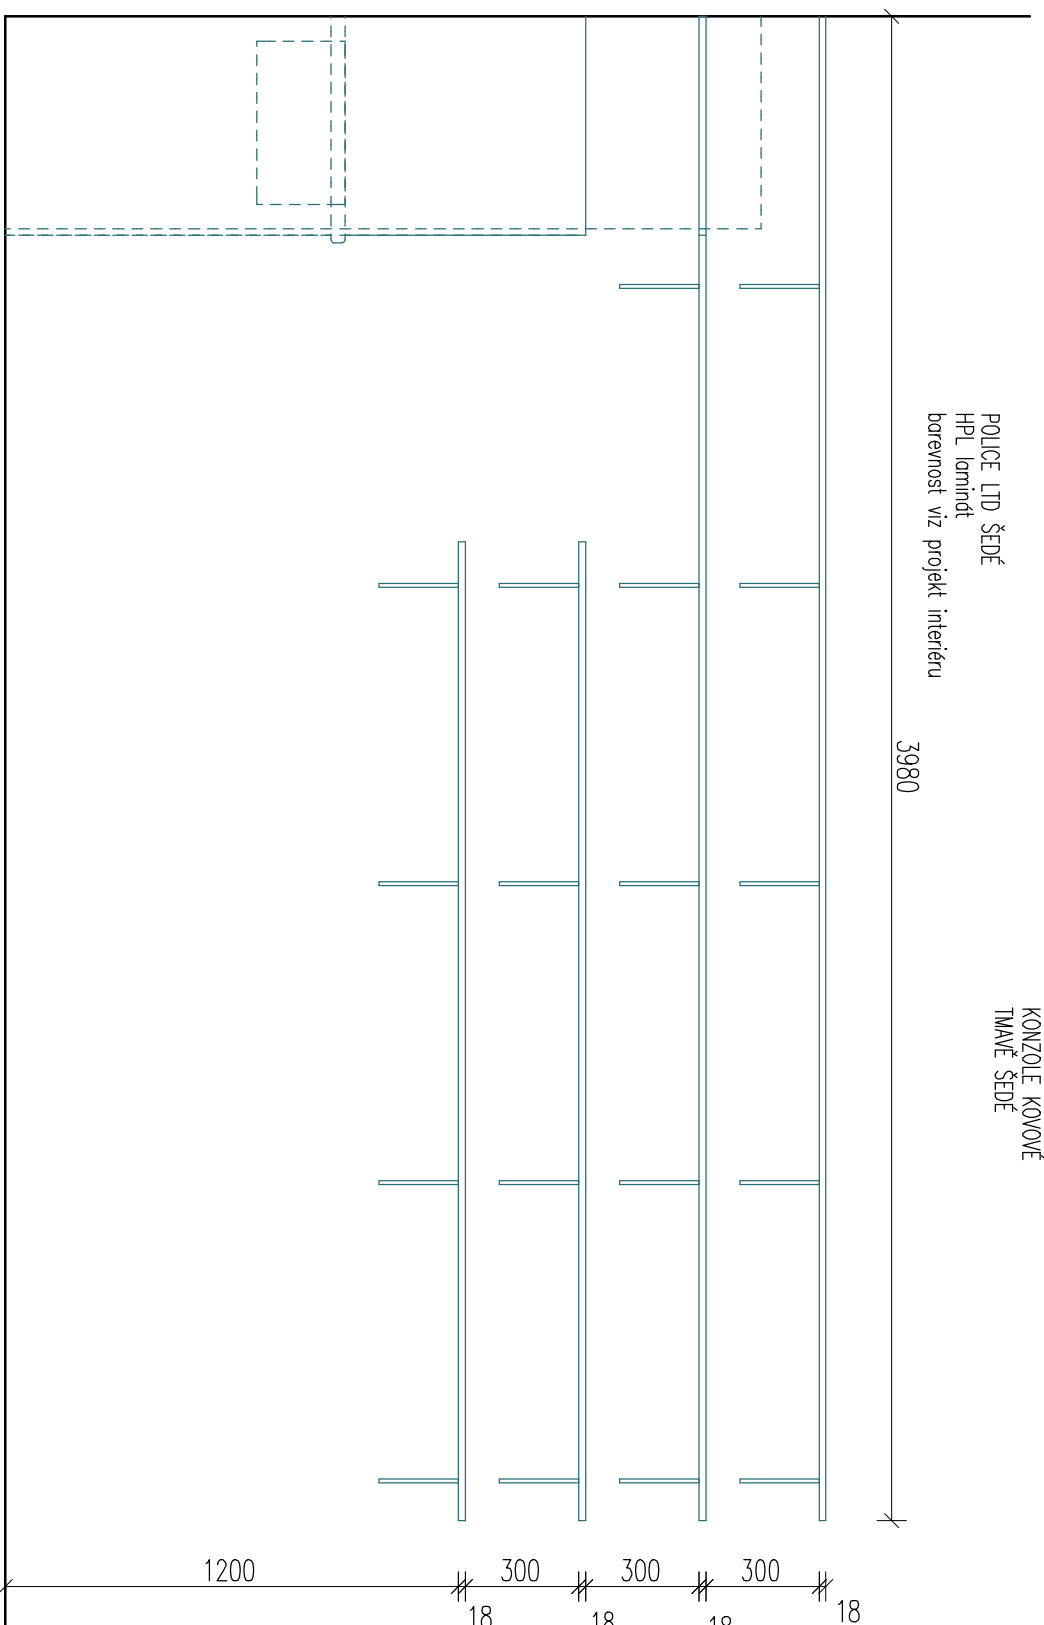

POHLED 2-2

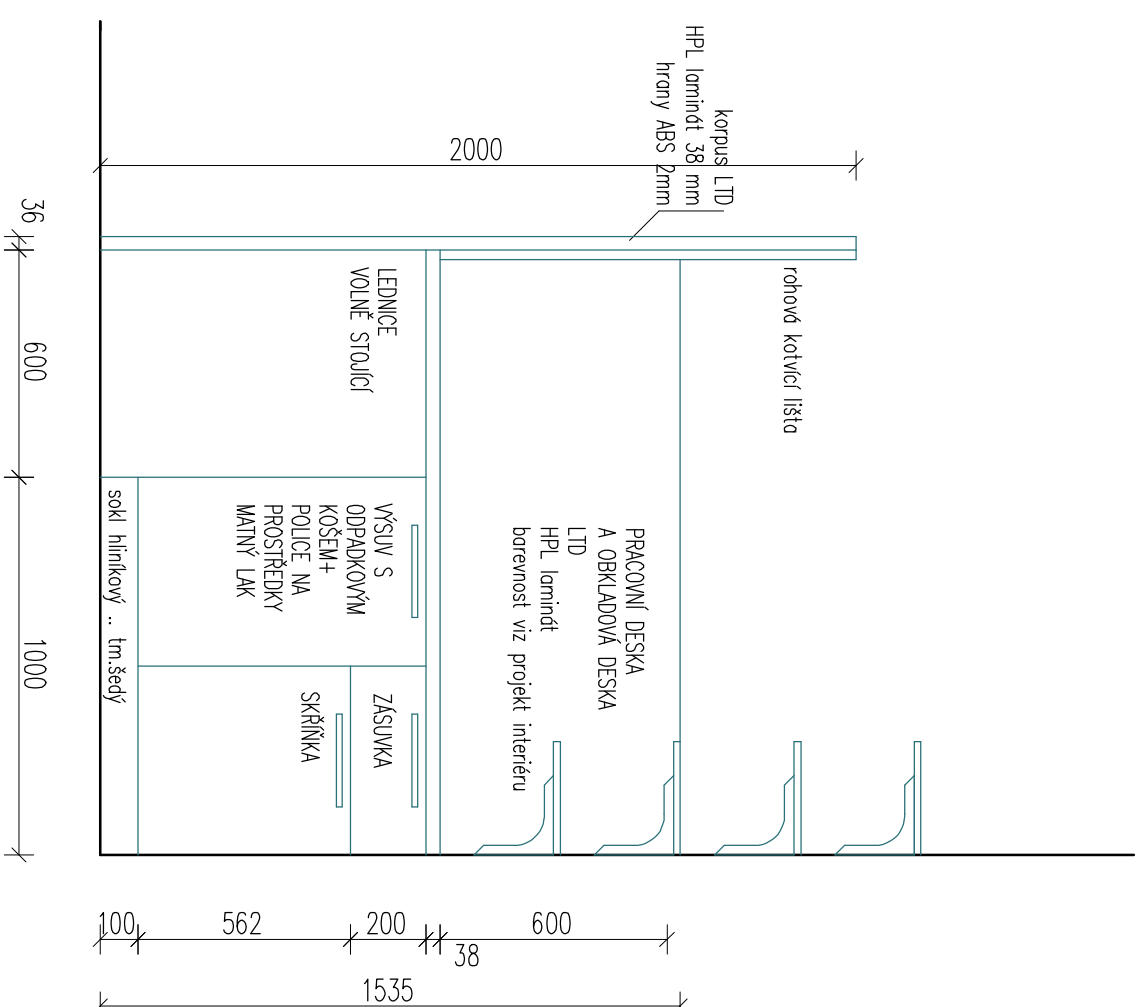

PUDORYS

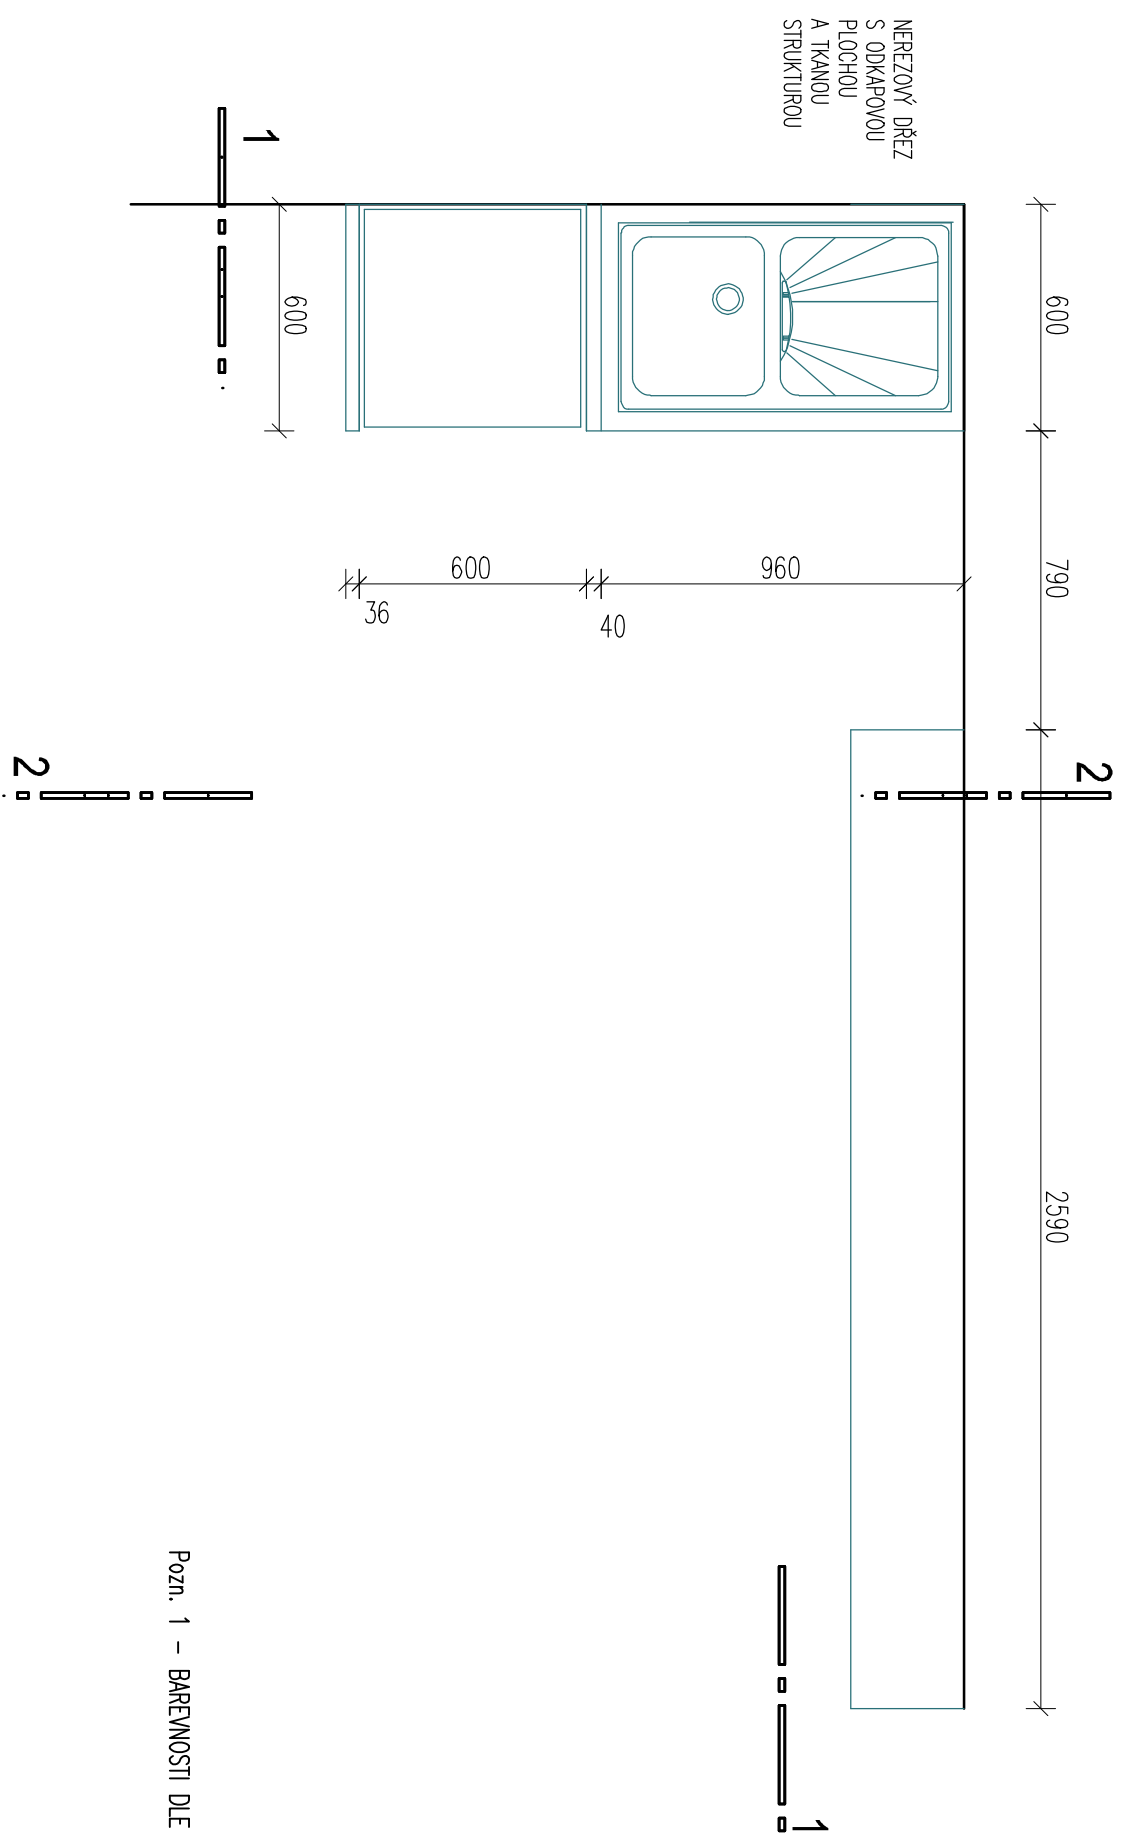

Pozn. 1 – BAREVNOSTI DLE VÝBĚRU INVESTORA

ŠKOLA SYŤANÍ KLAŠTERNÍ ČP.52, PARDUBICE	VYBAVENÍ PRODEJNÝ	1:20	D1 – A25.59
--	-------------------	------	-------------