


ŘEZY VÝKOPEM

Řez kolektorem

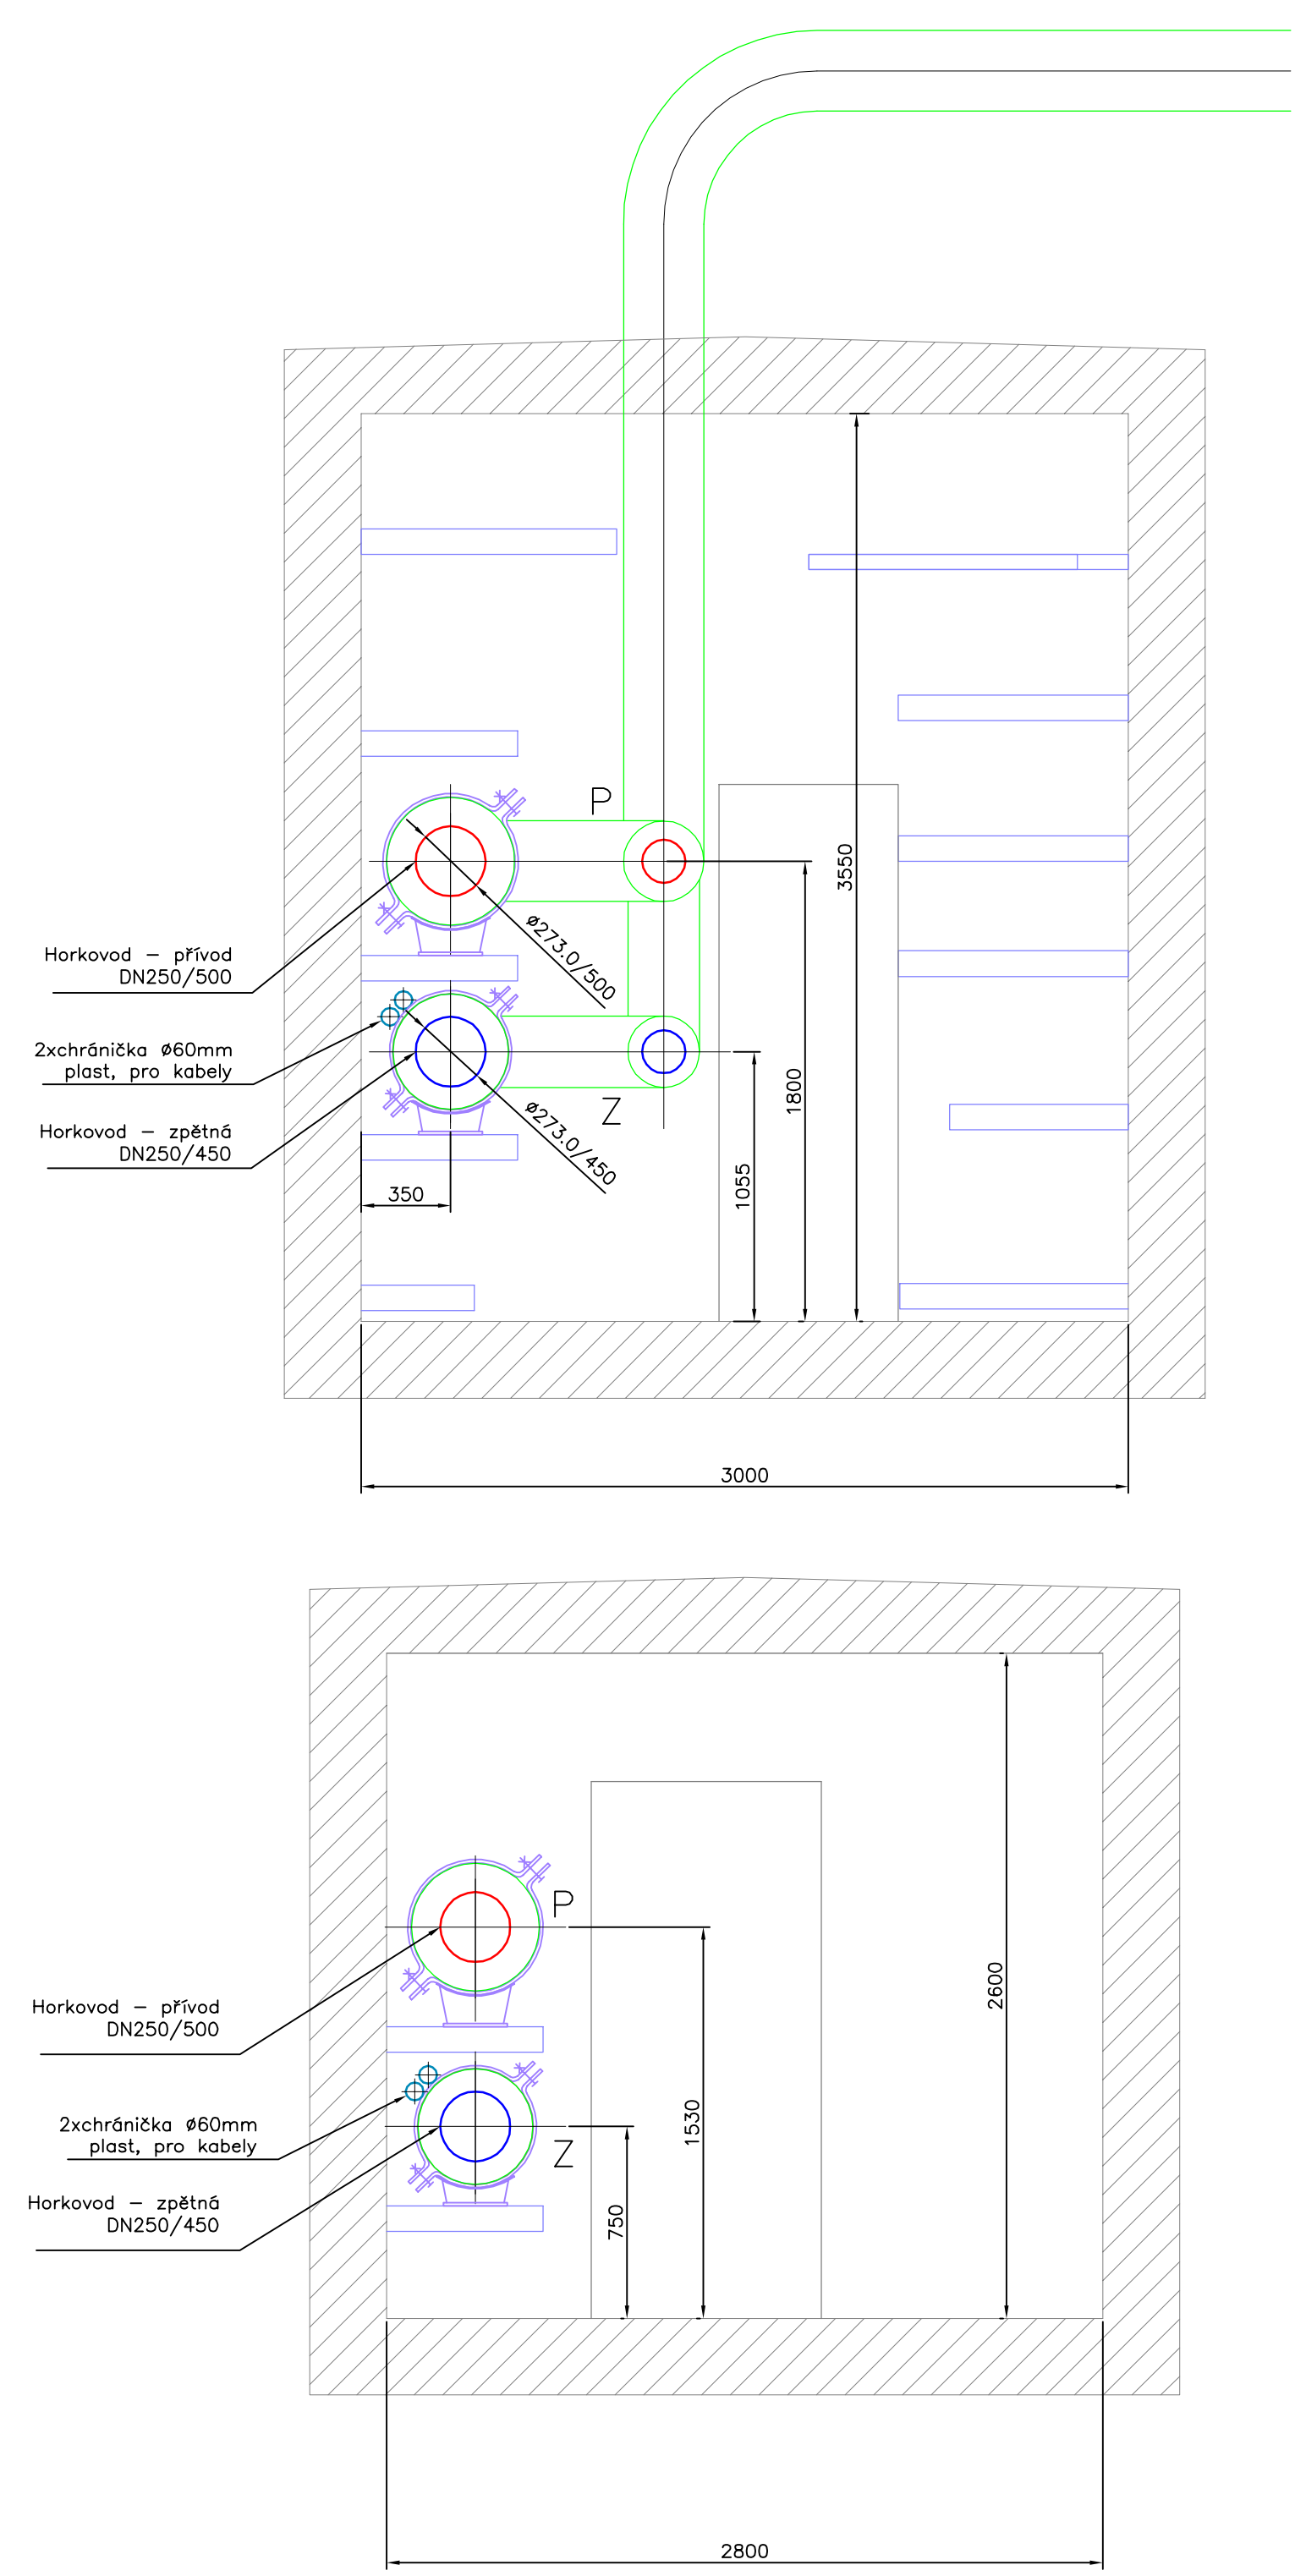

Chodník – asfaltový povrch

Chodník – zámková dlažba

Vozovka – asfalt

Zeleň

Chodník – Beton

Chodník – asfaltový povrch

Chodník – zámková dlažba

Vozovka – asfalt

Zeleň

Chodník – Beton

Chodník – kamenná dlažba

Vozovka – kamenná dlažba

Vozovka – Beton

Vozovka – kamenná dlažba

Vozovka – Beton

Chodník – kamenná dlažba

Minimální hloubka a šířka výkopu pro									
DN	d1	D1	D2	a	b	hmm	s		
20	33,7	110	125	200	200	1080	835		
32	42,4	140	125	200	200	1090	865		
40	48,3	140	125	200	200	1090	865		
50	60,3	160	140	200	200	1110	905		
65	76,10	180	160	200	200	1130	945		
80	86,90	200	180	200	200	1160	985		
100	114,3	250	225	200	200	1200	1125		
125	139,7	280	250	200	200	1230	1185		
150	168,30	315	280	200	200	1245	1245		
200	273,00	400	350	200	200	1450	1600		

Minimální hloubka a šířka výkopu pro zeď									
DN	d1	D1	D2	a	b	hmm	s		
20	33,7	110	125	200	200	860	835		
32	42,4	140	125	200	200	890	865		
40	48,3	140	125	200	200	890	865		
50	60,3	160	140	200	200	910	905		
65	76,10	180	160	200	200	930	945		
80	86,90	200	180	200	200	950	985		
100	114,3	250	225	200	200	1000	1125		
125	139,7	280	250	200	200	1030	1180		
150	168,30	315	280	200	200	1045	1245		
200	273,00	400	350	200	200	1250	1600		

Tato dokumentace slouží pouze pro výběr dodavatele staveb.
Před realizací staveb je nutné zpracovat realizační dokumentaci staveb.

Číslo revize	Datum	Popis změny	Vypracoval
1			
2			
3			

Prostředí

SITEZ a.s.

Hornová 230/0
415 01 Teplice
www.sitez.cz

Investor:

Teplárna Liberec, a.s.

Tr. G. Mlýnský Horský 64/340
460 01 Liberec

Vypracoval:

Ing. Běhounek A.

Kontrola:

Ing. Běhounek J.

Revizor:

Ing. Běhounek J.

Zakázka číslo:

22-034

Datum:

09.03.2023

Stupeň:

OPS

Metrika:

125

Revitalizace CZT Liberec – GreenNet II

D2 – VS Bída – město

D2.1 – InO 201.2 – Horkovod

Vzorové příčné řezy 1

5.1

1