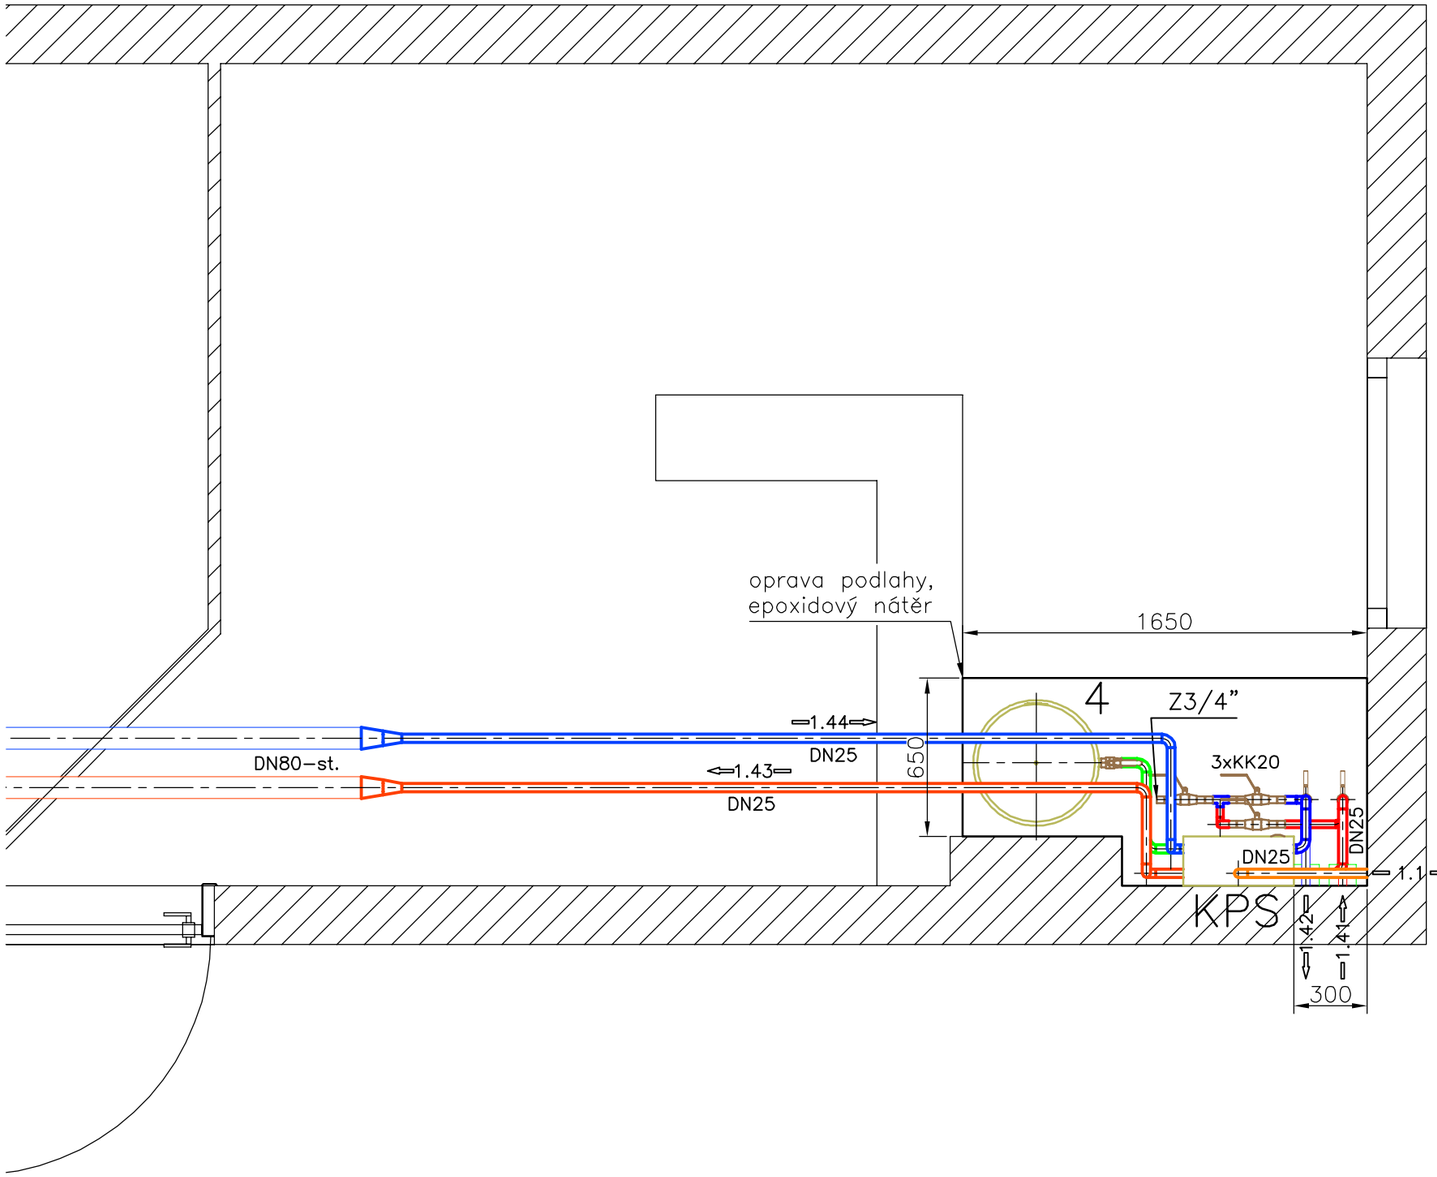

Legenda:

1.1	Pojistné potrubí
1.11	Expanzní potrubí
1.41	Voda topná 125°C – primár
1.42	Voda zpětná 60°C – primár
1.43	Voda topná 75°C – sekundár
1.44	Voda zpětná 55°C – sekundár

– F – Filtr
– KK – Kulový kohout
– KKV – Kulový kohout vypouštěcí
– přírubový spoj

Legenda zařízení:

Poř. č.	Zařízení	Výkon kW	min. PN	DN	Průt./Obj. m3/h / litr	Tlak kPa
1	Regulační ventil s hav. funkcí, 0÷10V, 24 AC	-	PN16	DN15	Kvs=0,4	-
2	Výměník tepla, deskový	40	PN16 / PN6	DN25	-	ΔPmax=20
3	Oběhové čerpadlo	0,042	PN6	DN25	Q=1,7	43
4	Tlaková expanzní nádoba	-	PN6	DN25	V=80	-
5	Měřič tepla	-	PN16	DN20	Qp 0,6	-

POZN.: Poz. 1–3 a 5 součástí KPS

Tato dokumentace slouží pouze pro výběr dodavatele stavby.

Před realizací stavby je nutné zpracovat realizační dokumentaci stavby.

Číslo revize	Datum	Popis změny	Vypracoval
5	–	–	–
4	–	–	–
3	–	–	–
2	–	–	–
1	4.4.2023	Doplnění opravy podlahy	Rambousková

Zhotovitel:
SITEZ s.r.o.
Novoveská 3370
415 01 Teplice
www.sitez.cz

Investor:
Teplárna Liberec, a.s.
Tř. Dr. Milady Horákové 641/34a
460 01 Liberec

Vypracoval	Škrabal Jindřich		Zakázkové číslo	22–034
			Datum	16.3.2023
Kontroloval	Ing. Urban Tomáš		Stupeň	DPS
			Měřítko	1 : 25

Akce:

Revitalizace CZT Liberec – GreenNet II
D2 – VS2 Bída – město
D2.2 – Objektové předávací stanice
D2.2.10 – PS224 – VS Klášterní 870/3
D2.2.10.1 – Technologie

Obsah:	Poř. číslo :	Paré :
Dispozice	3	1