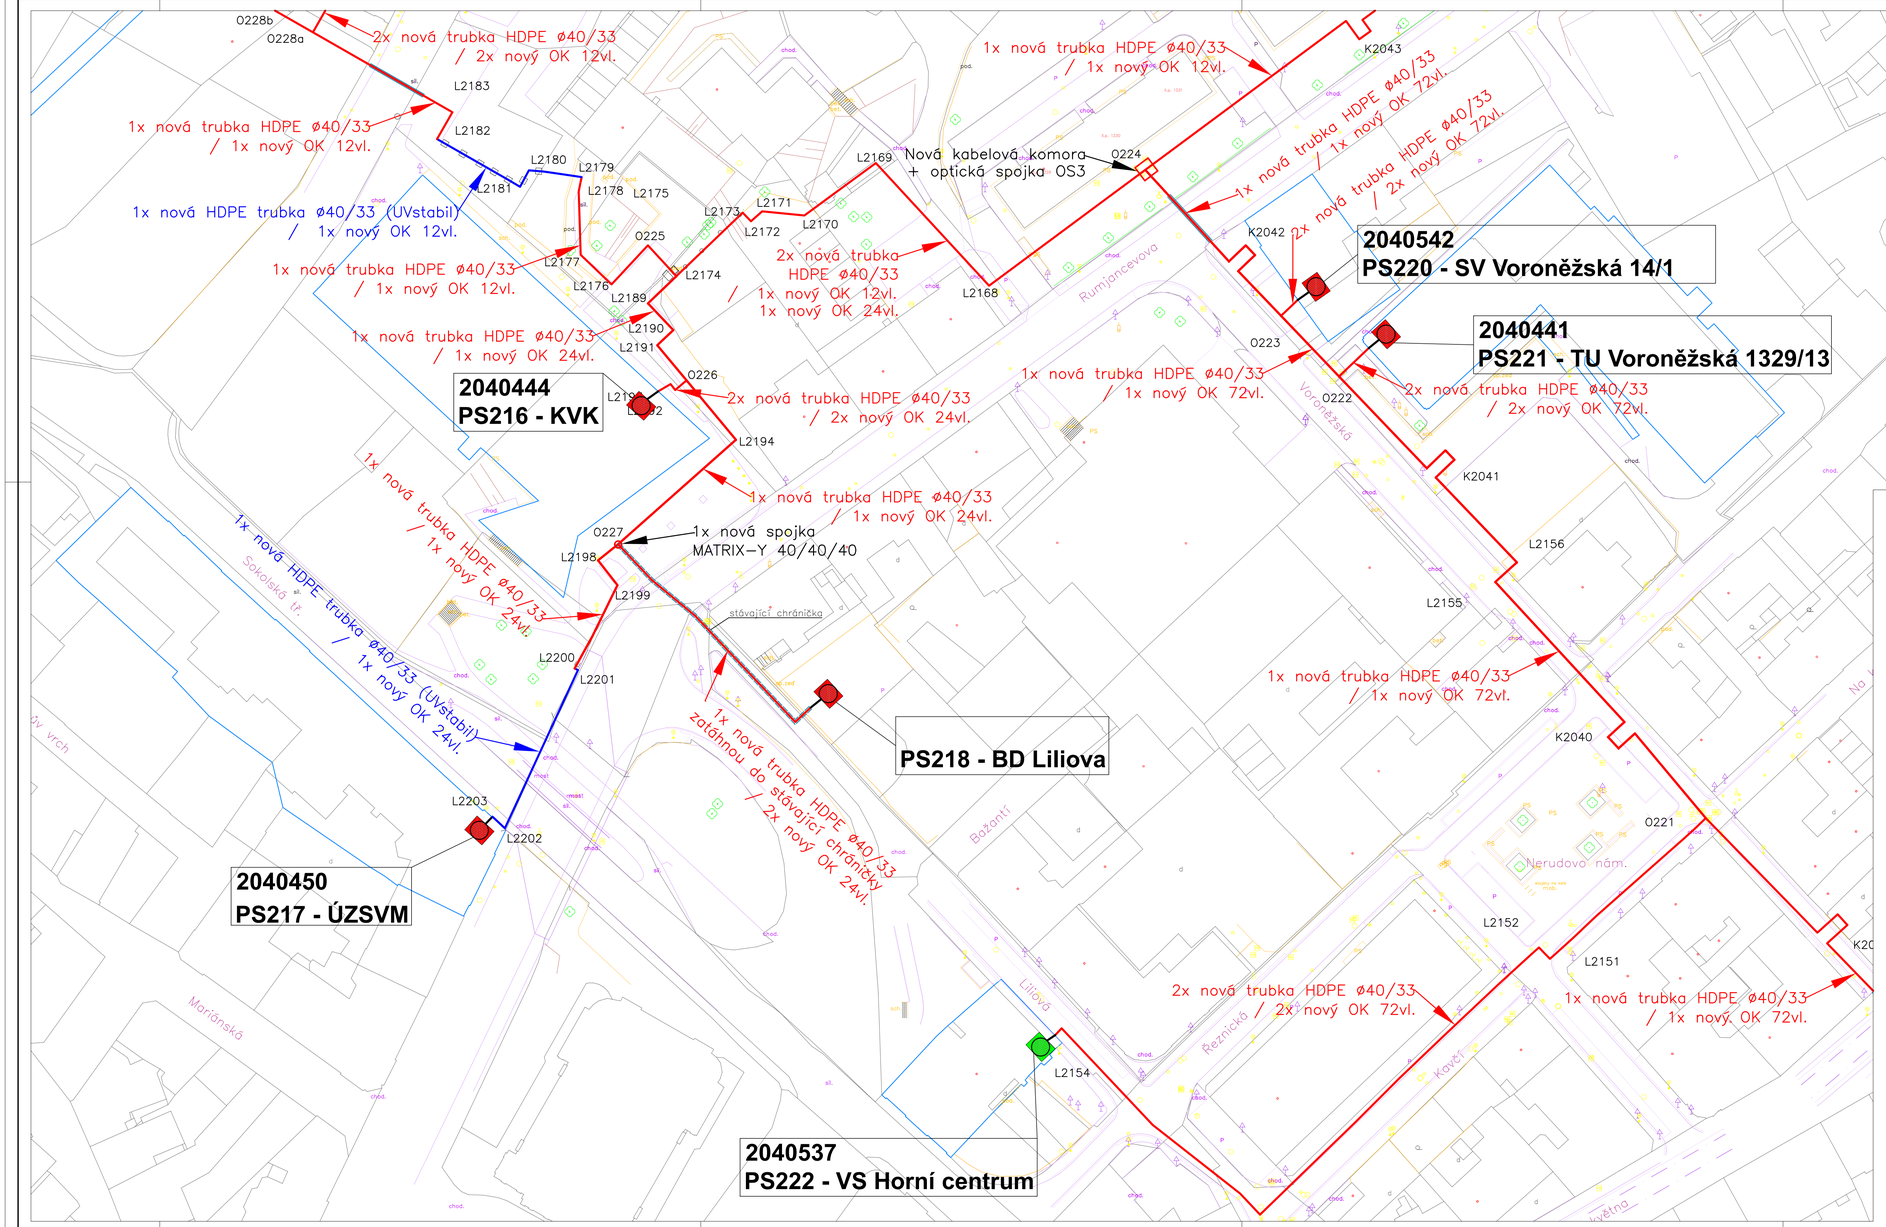

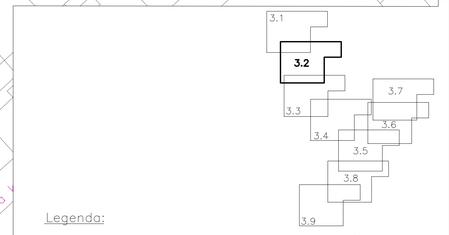

Legenda:

- nová úložná optická trasa v souběhu s výstavbou teplovodu (HDPE 40/33)
- nová nadzemní optická trasa, umístěna na teplovodu (HDPE 40/33 UV stabil)
- nová optická trasa, umístěna v kolektoru (HDPE 40/33)
- nová vnitřní optická trasa, vedena v liště
- nová ocelová trubka ø40/36mm
- ukončení optiky v datovém rozvaděči – objekt v majetku Teplárny
- ukončení optiky v datovém rozvaděči – objekt není v majetku Teplárny
- kabelová komora – nová
- spojka trubek MATRIX – nová
- Stromy, keře

Katastrální území: Liberec [682039]

Revize číslo	Vypracoval			Datum

PROJEKTANT
TERMS CZ s.r.o.
regulace a automatizace
Krokova 17/2100, ČESKÉ BUDĚJOVICE
tel: 387 410 742-3, fax: 387 410 744

GENERÁLNÍ PROJEKTANT
SITEZ s.r.o.
Novoveská 3370
415 01 Teplice
www.sitez.cz

INVESTOR
TEPLÁRNA LIBEREC
Teplárna Liberec, a.s.
Tř. Dr. Milady Horákové 641/34a
460 01 Liberec

Z.Projektant	Ing. Tomáš Urban		Zakázkové číslo	-
Kontroloval	Ing. R. Poisel		Datum	03/2023
Kreslil	Miloslav Žatecký		Stupeň	DPS
			Měřítko / Formát	1:500 / B1

Akce :
Revitalizace CZT Liberec - GreenNet II
D2 - VS2 Bída - město
D2.4 - InO 202.2 - Datová síť

Obsah :	Číslo výkresu	Paré :
Polohopisná situace, 2.část	3.2	