



ŘEZY VÝKOPEM


Chodník – asfaltový povrch

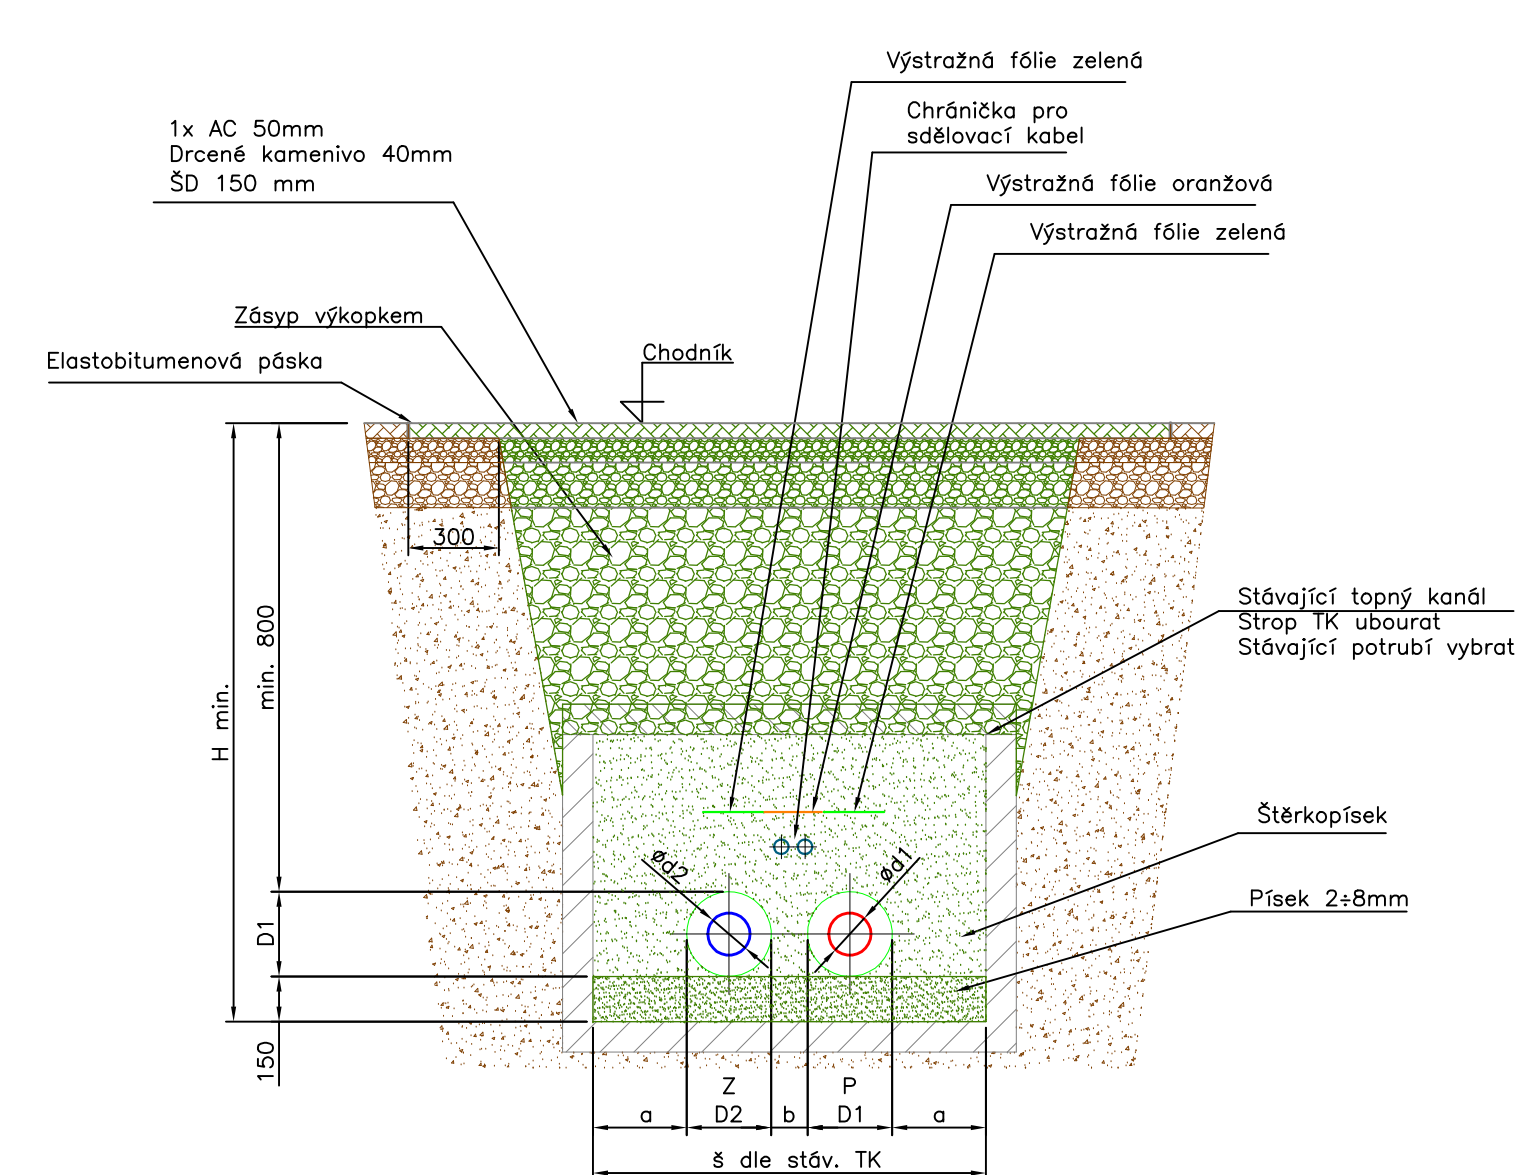


Chodník – zámková dlažba

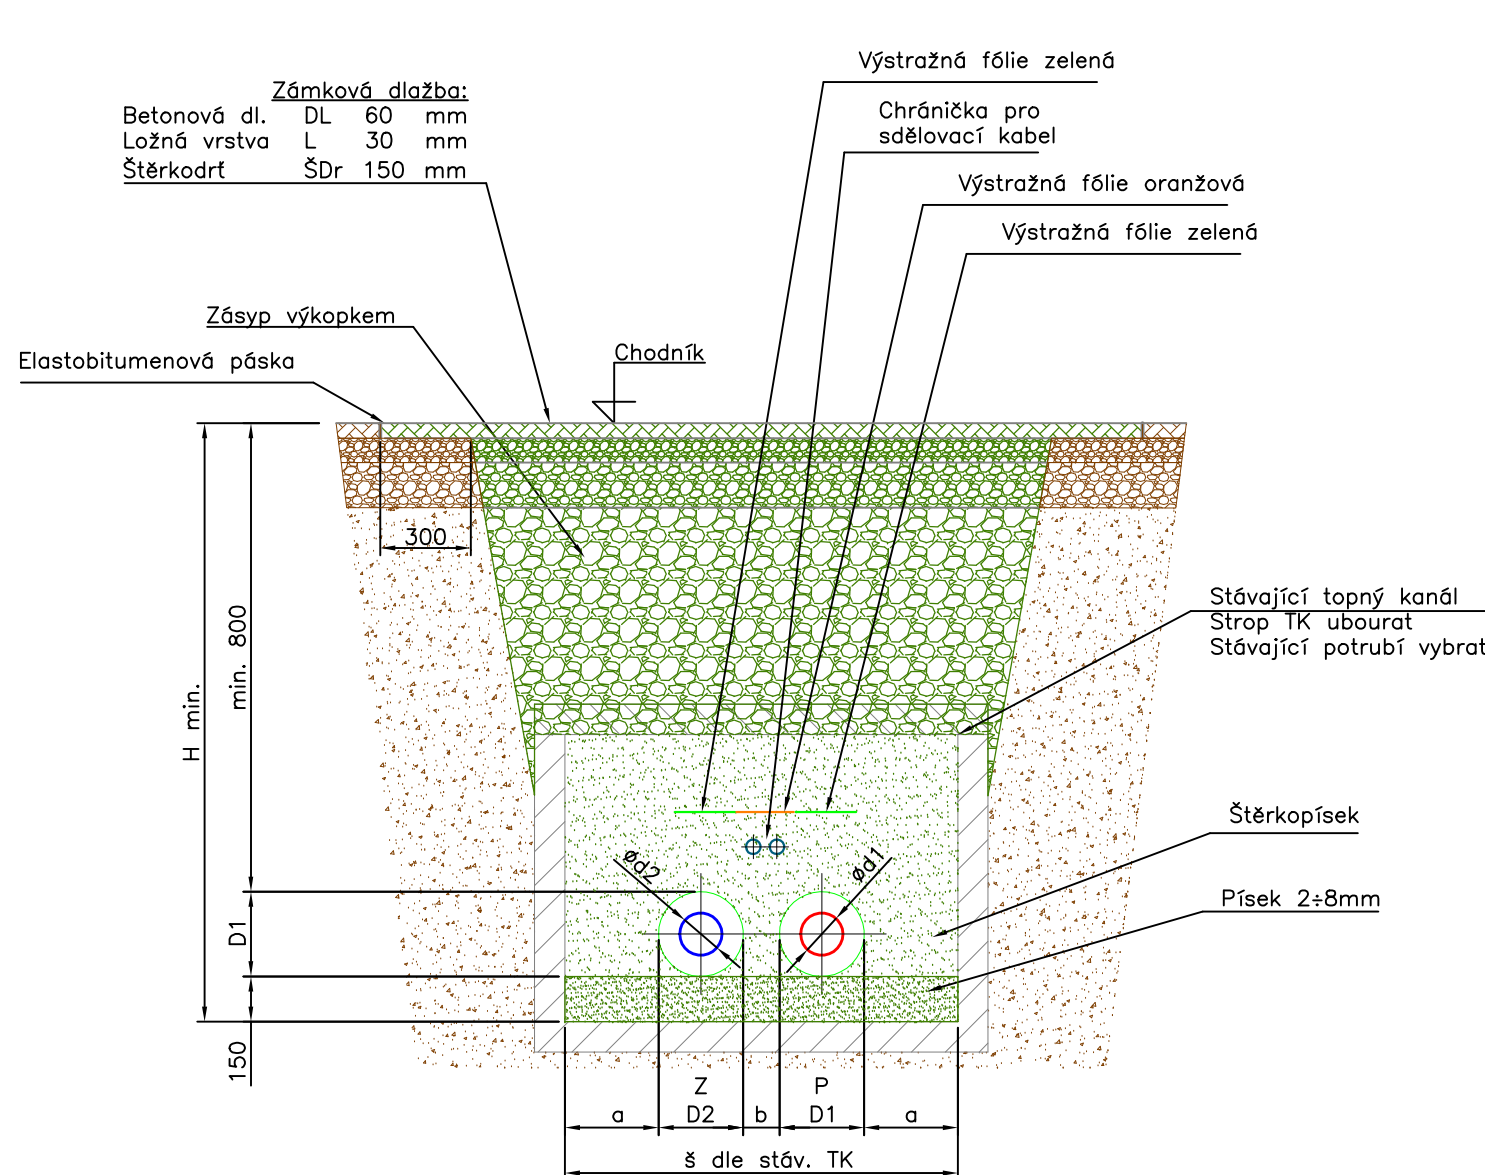


Vozovka – asfalt

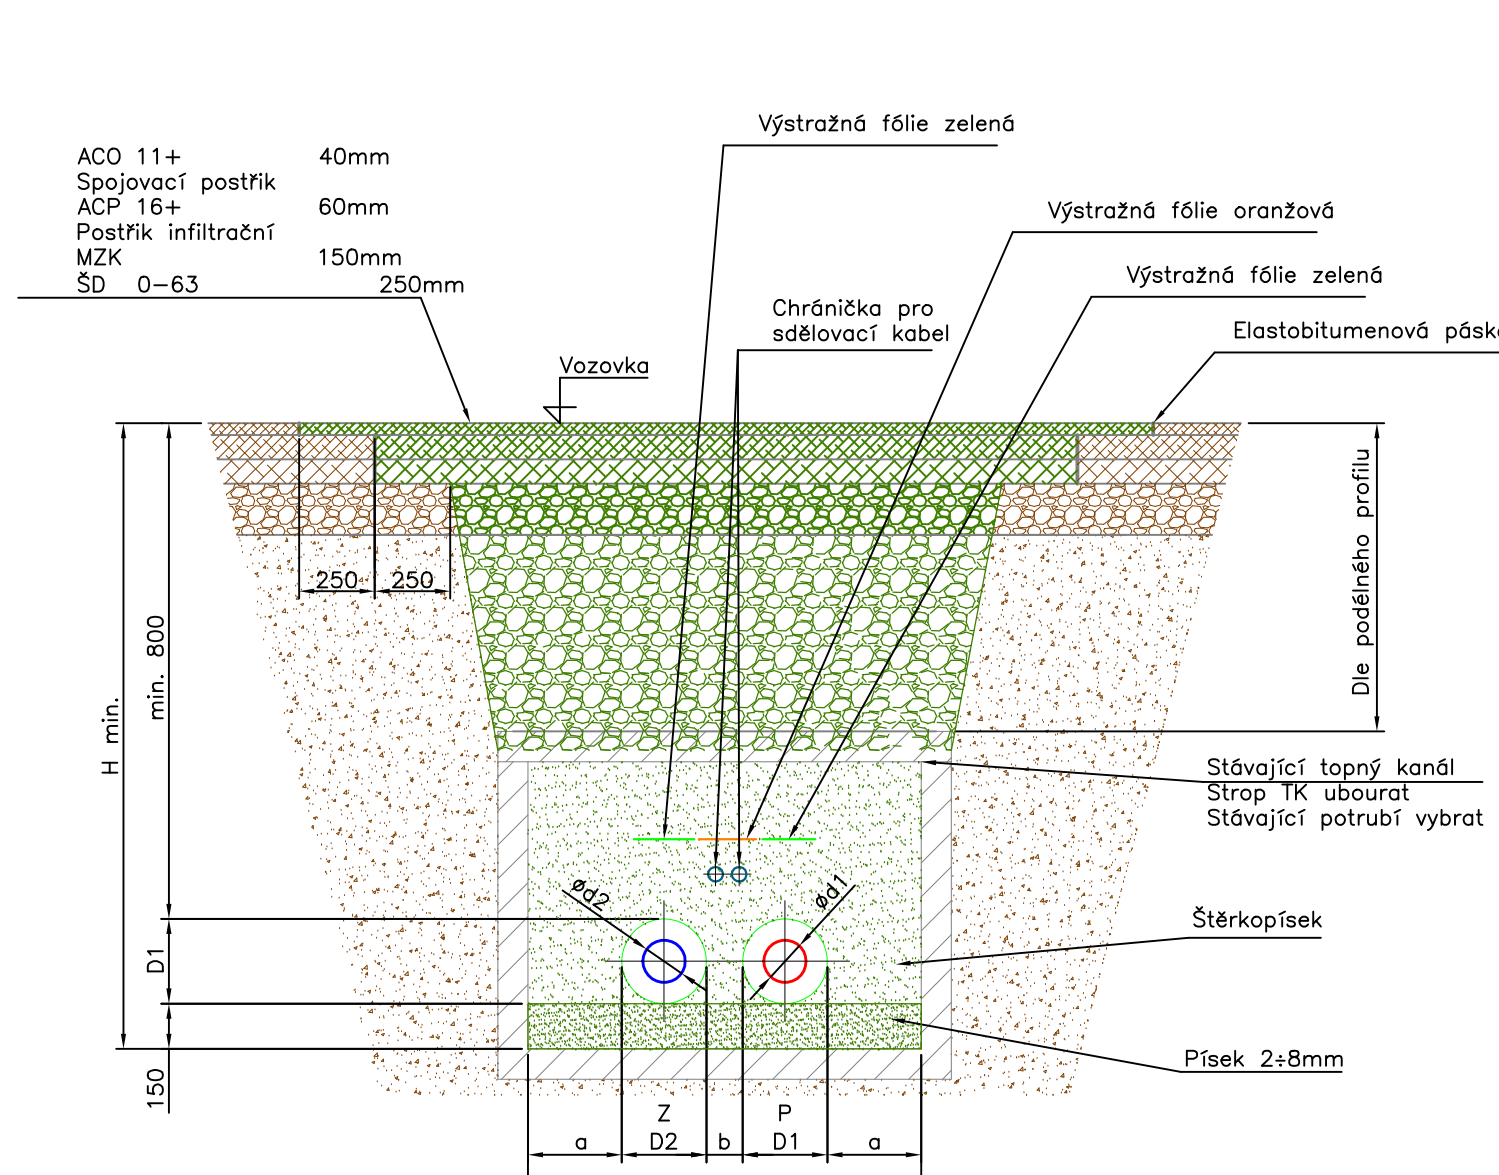


Zelen

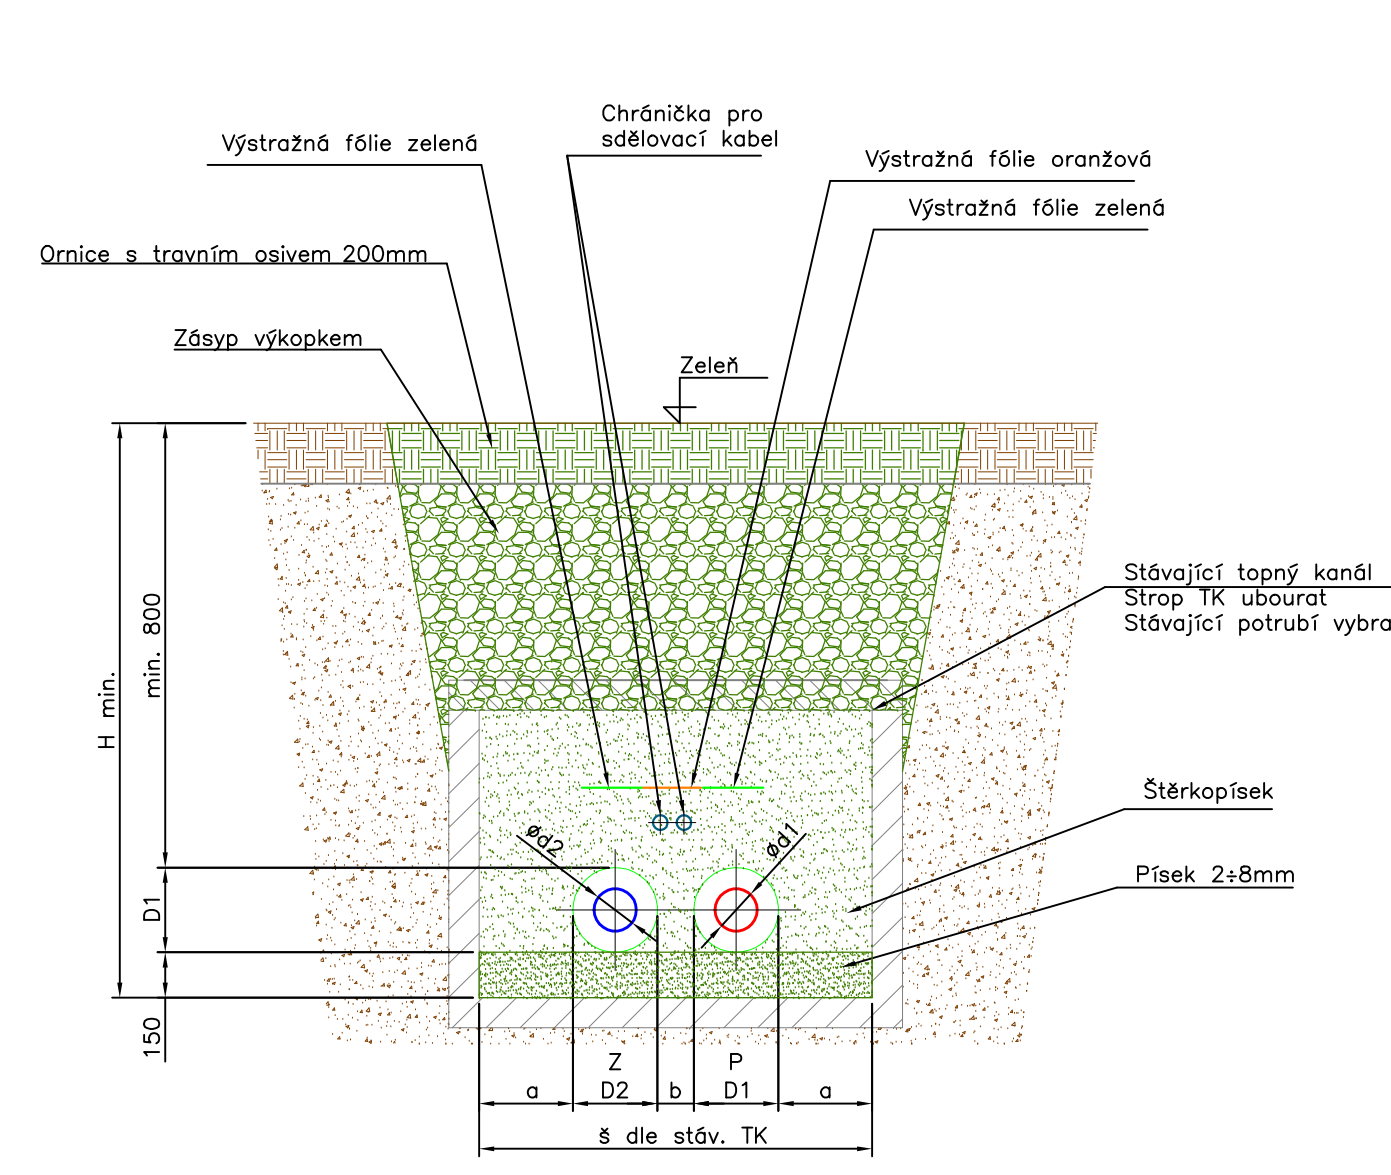


Chodník – Beton

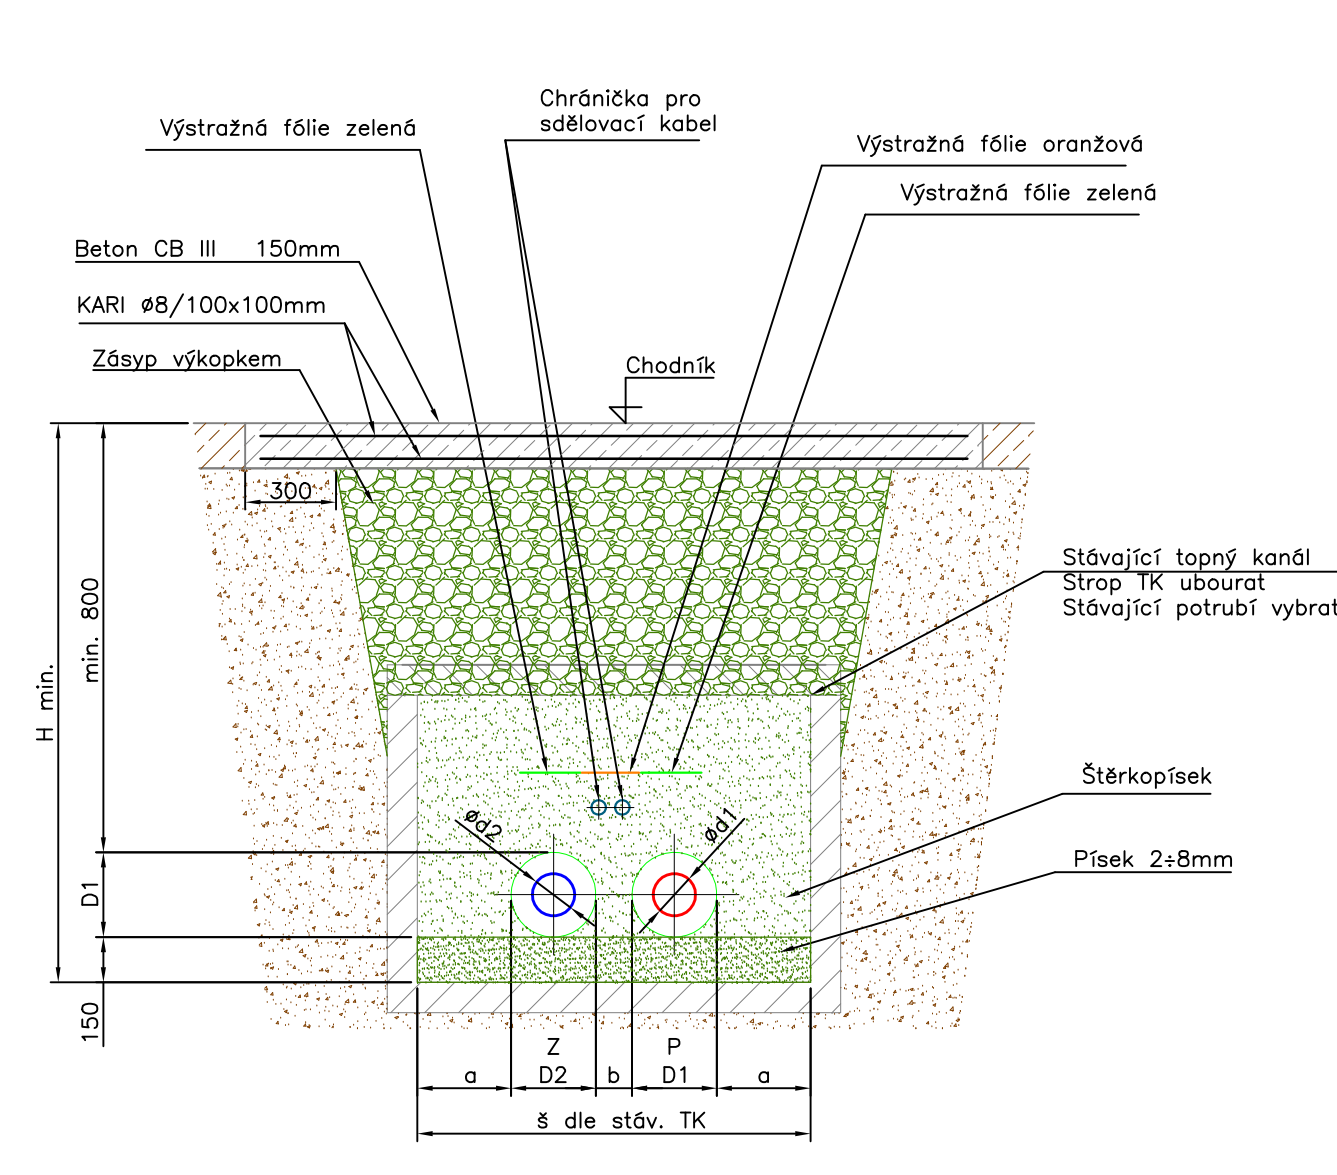


Chodník – asfaltový povrch

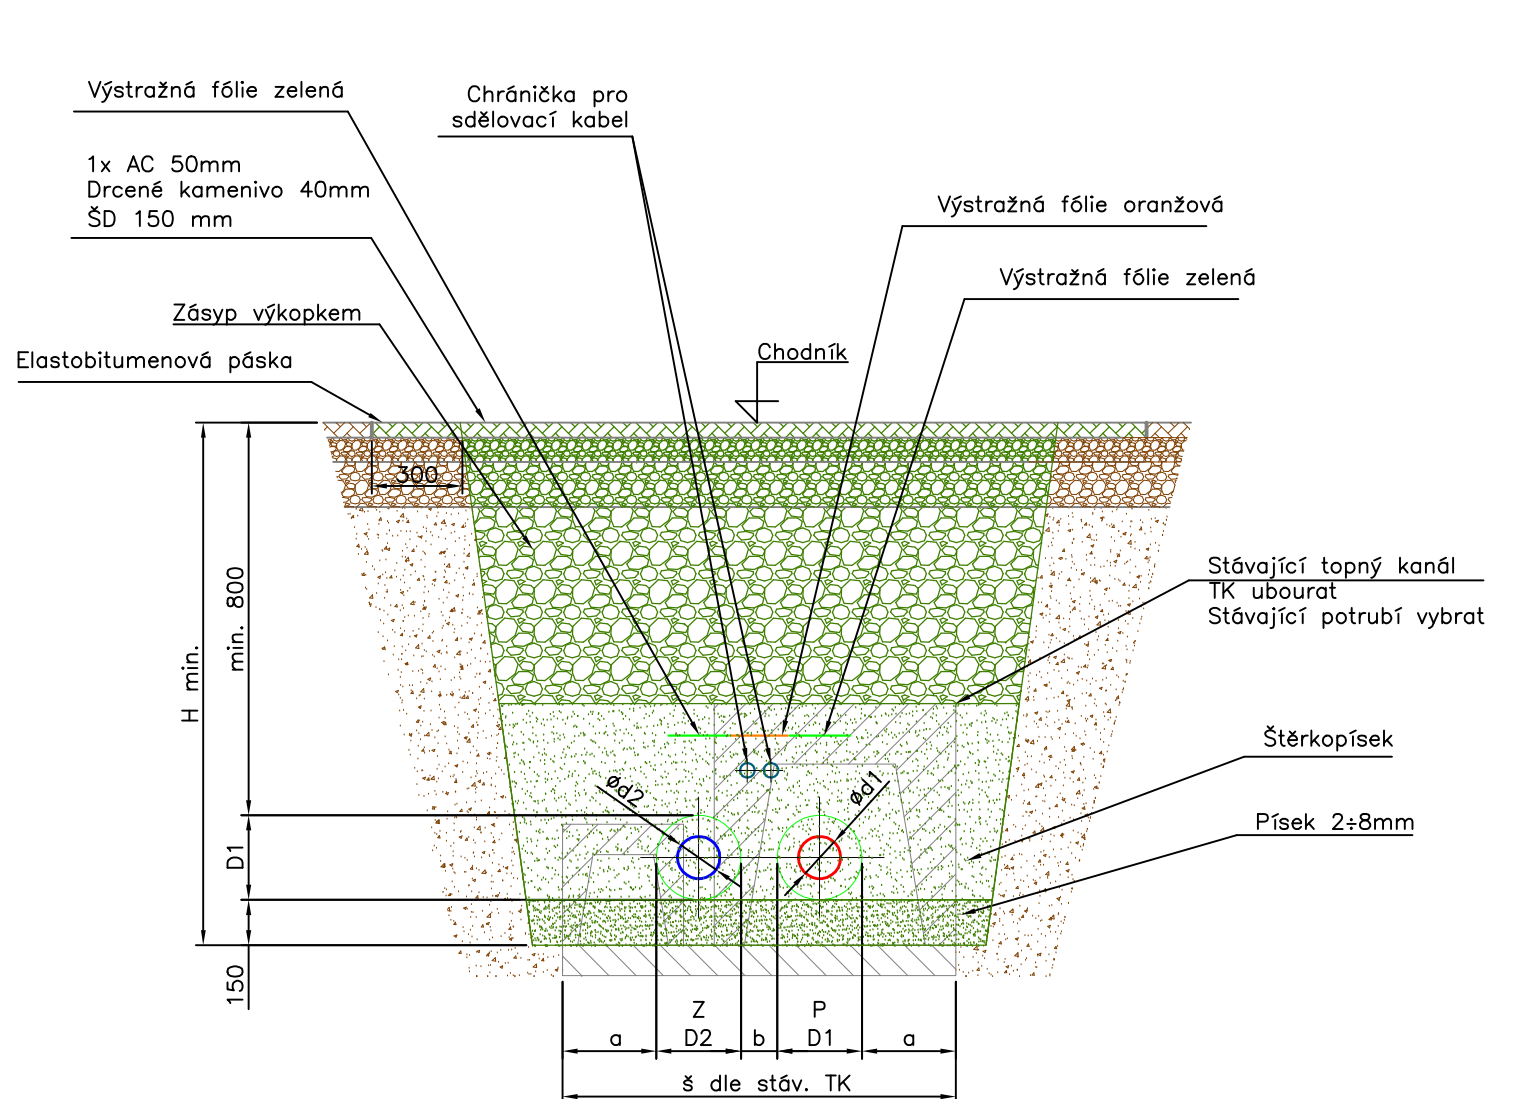


Chodník – zámková dlažba

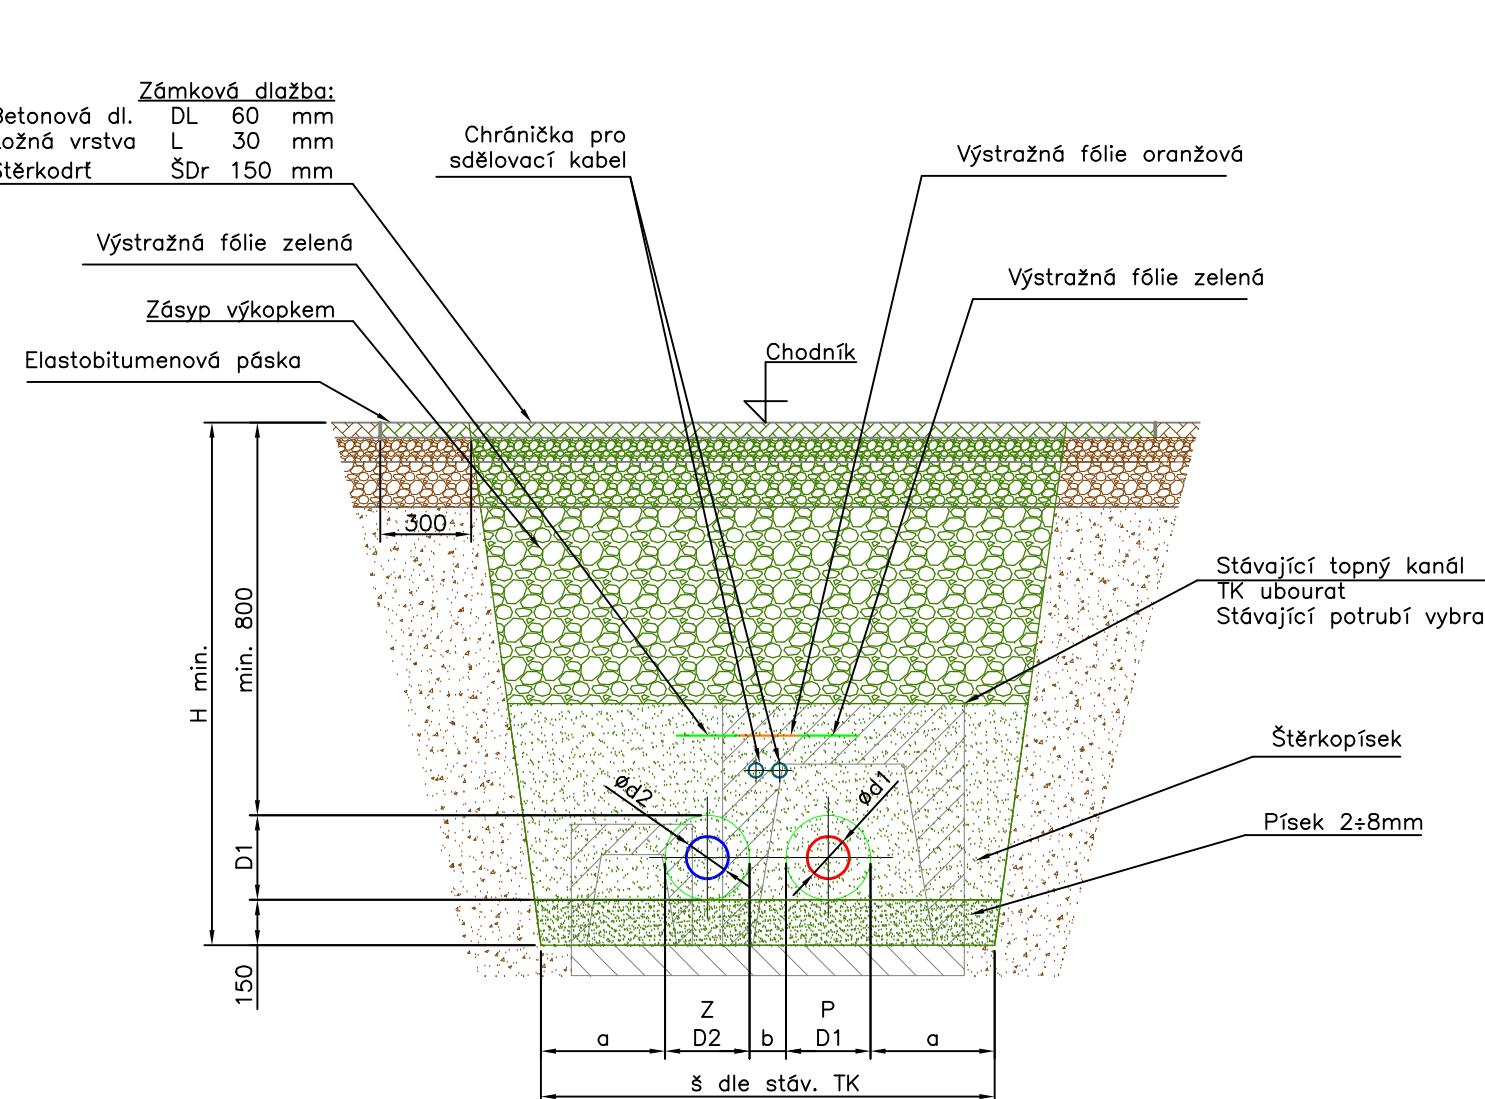


Vozovka – asfalt

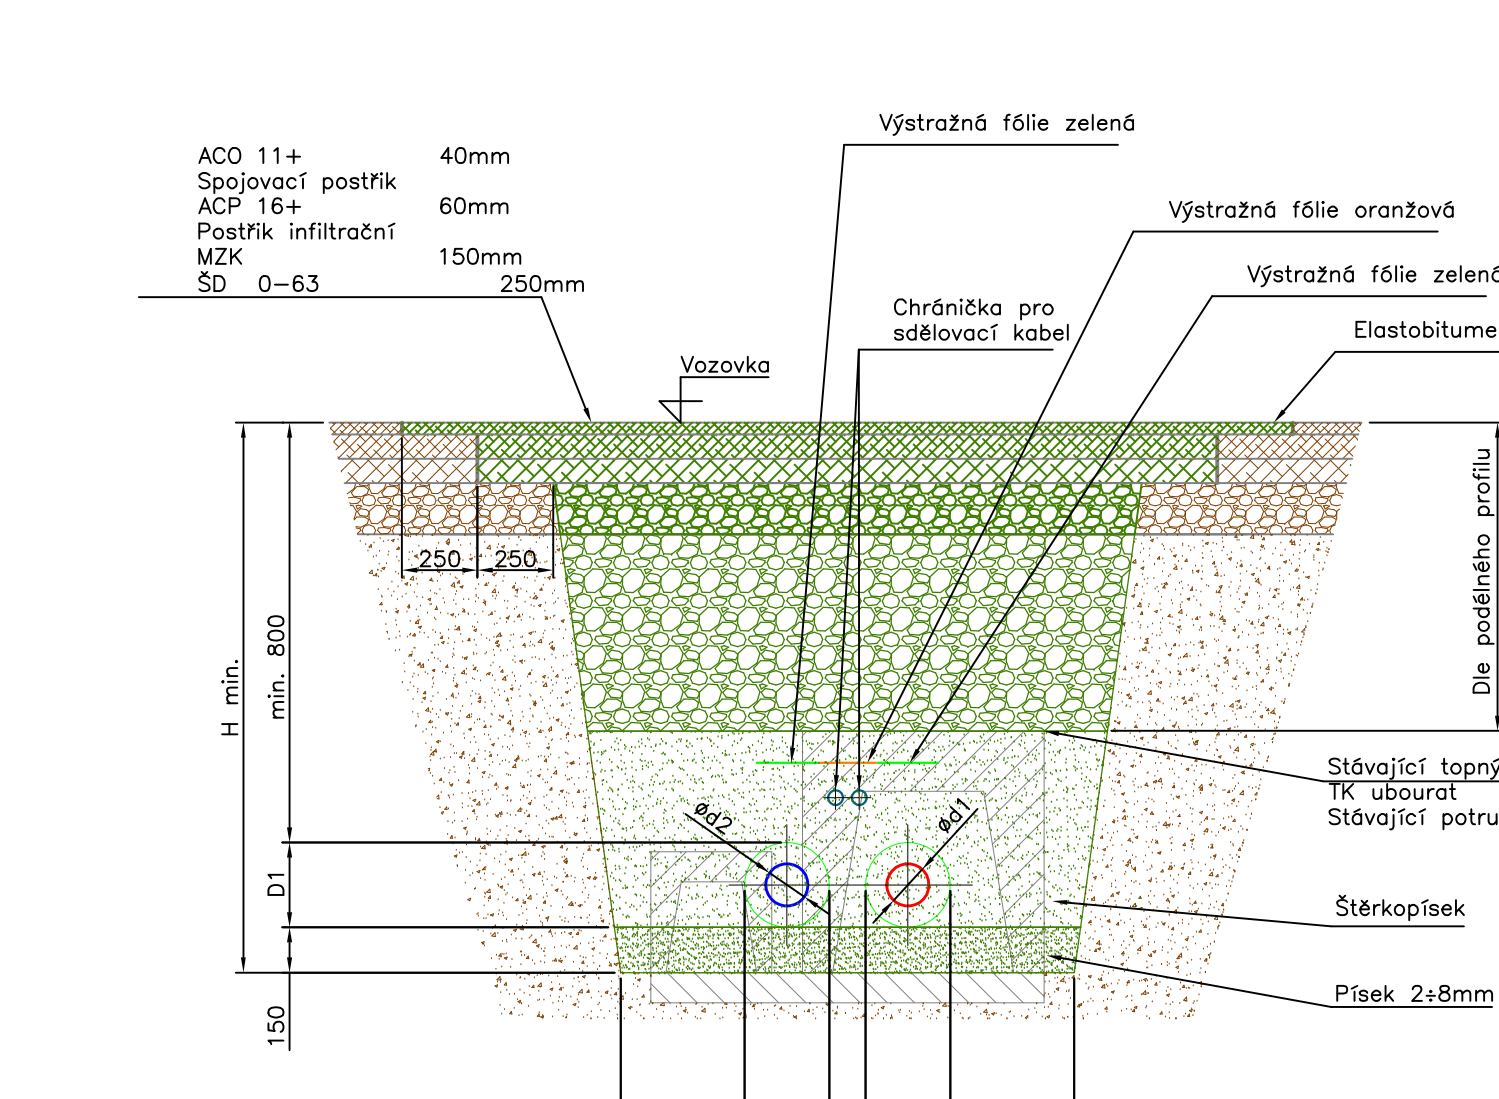


Zelev

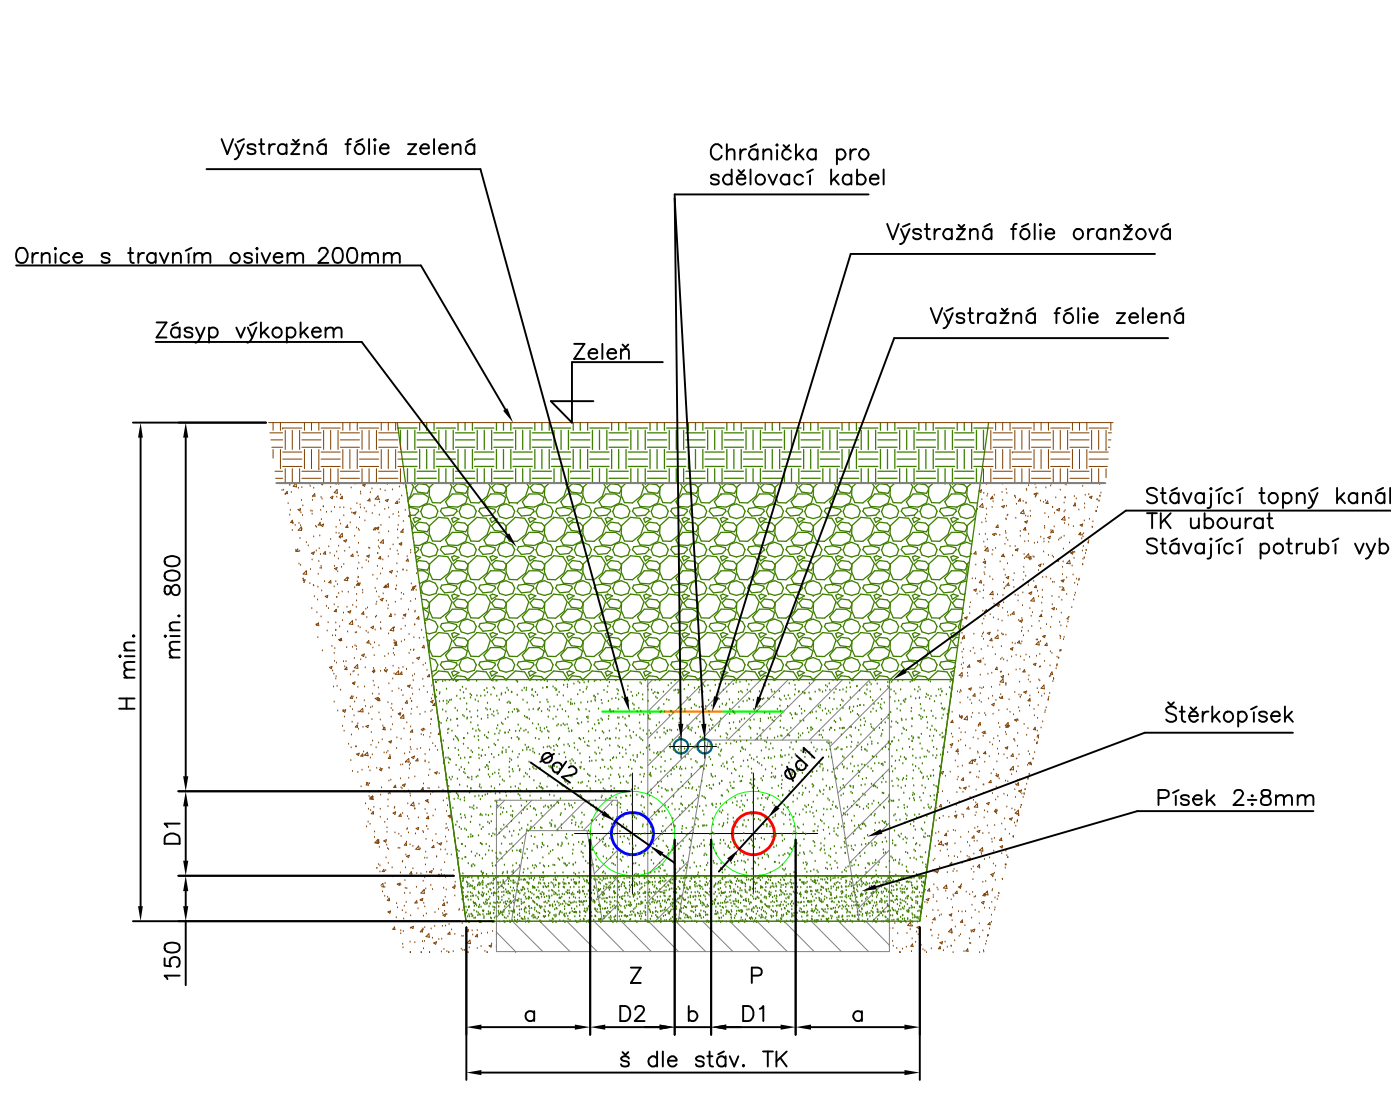


Chodník – Beton

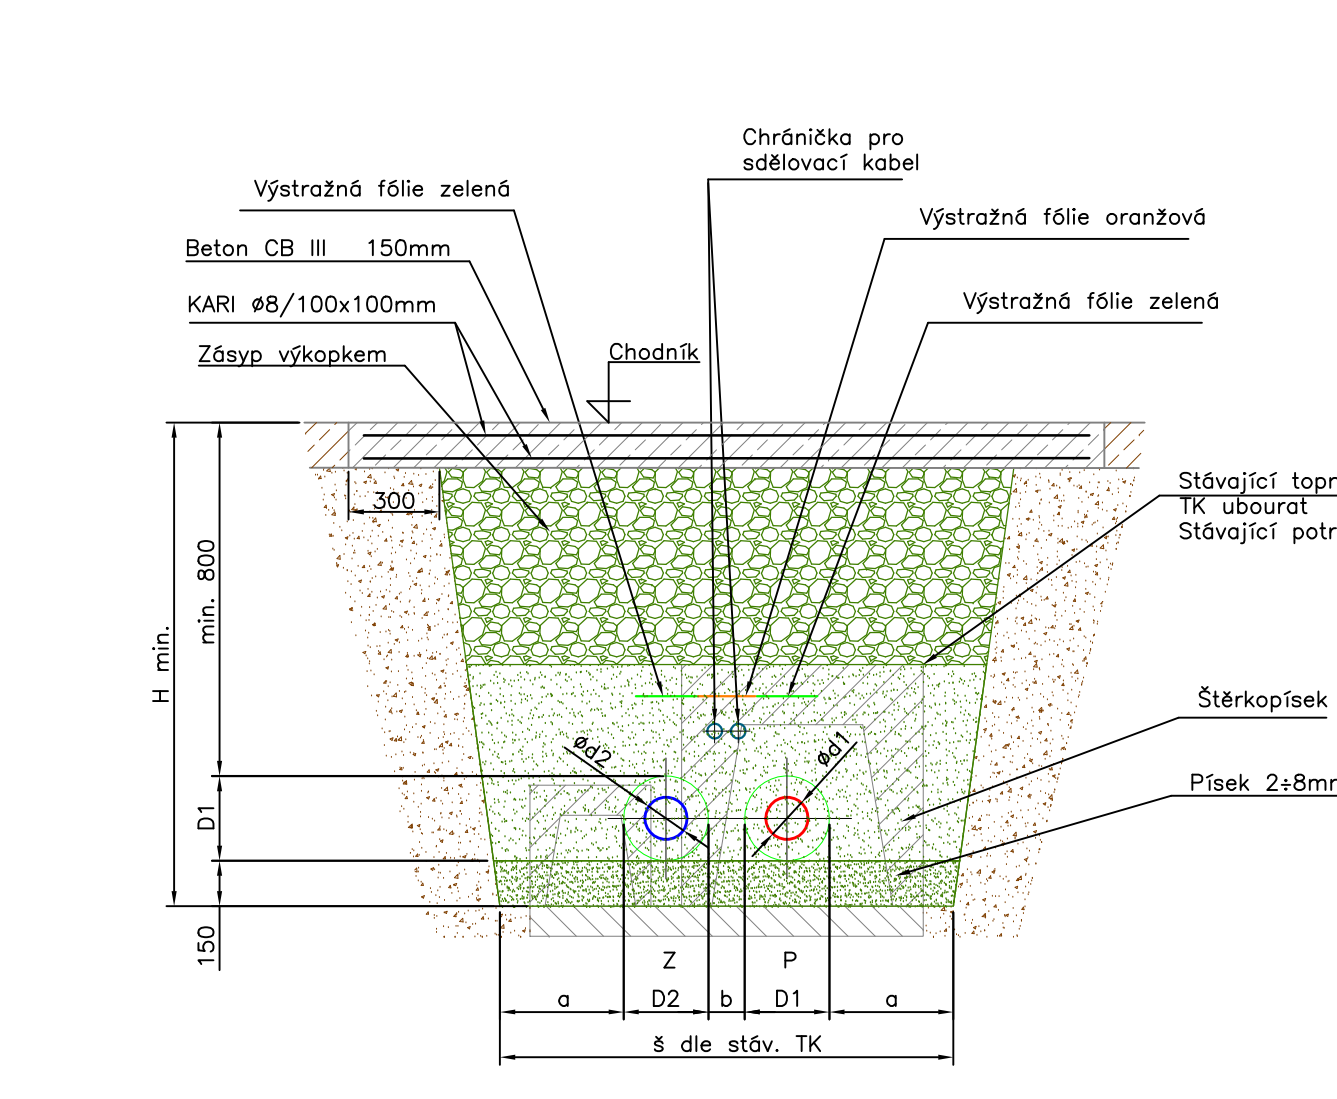


Choi

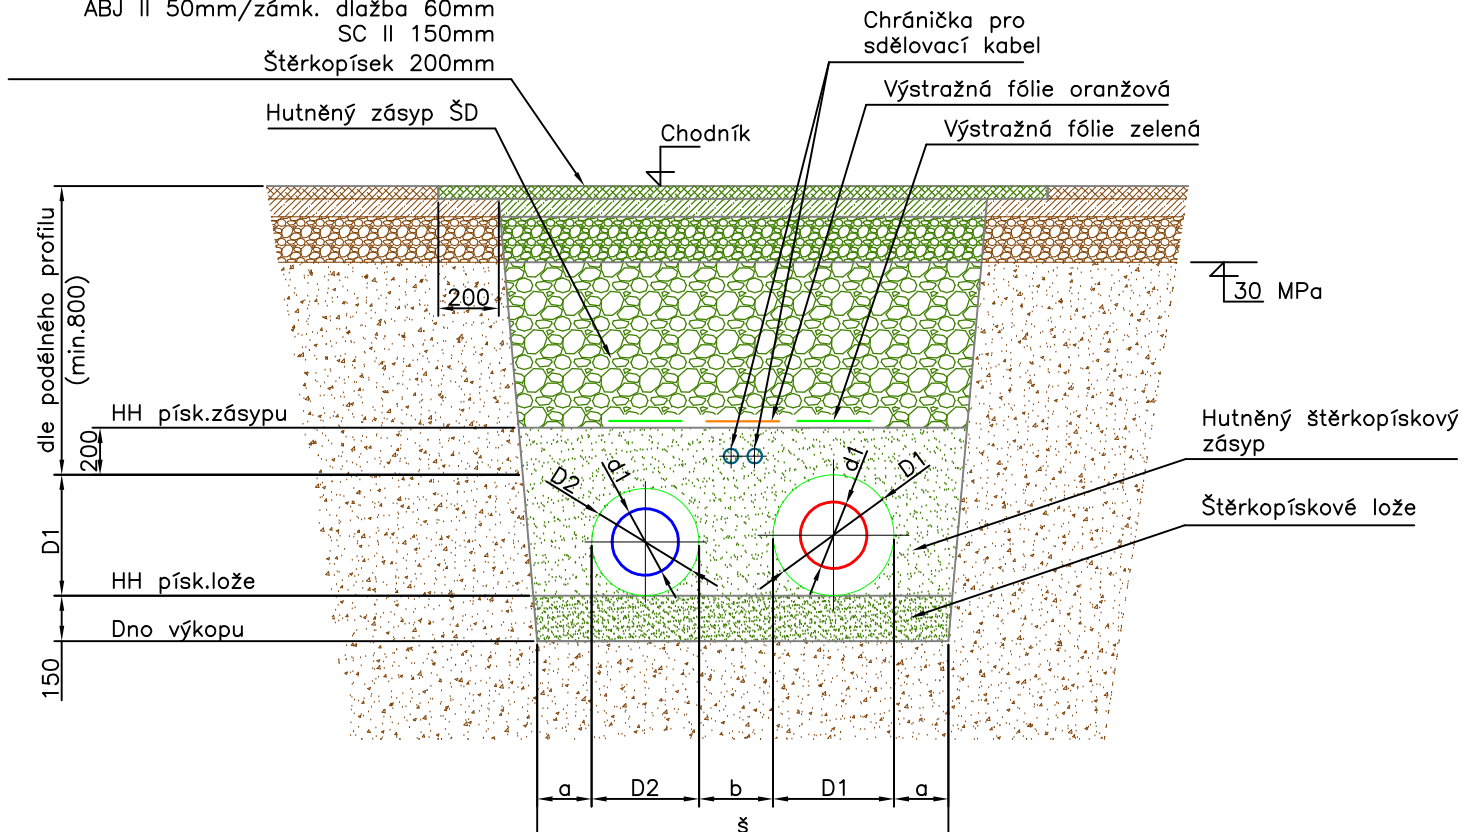


Vozovka kategorie MK (místní komunikace) II. a III.třídy

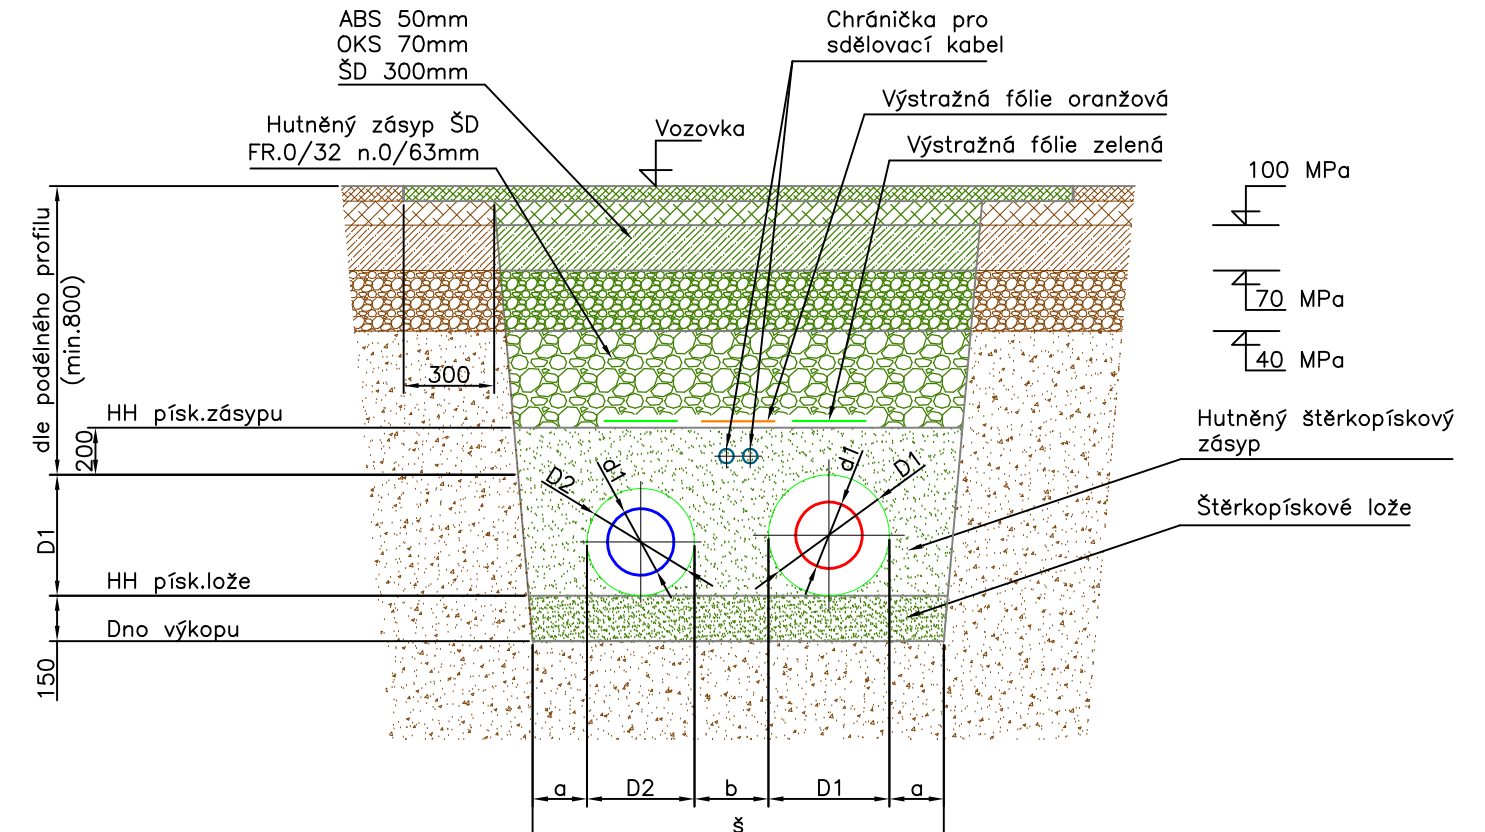


Zele

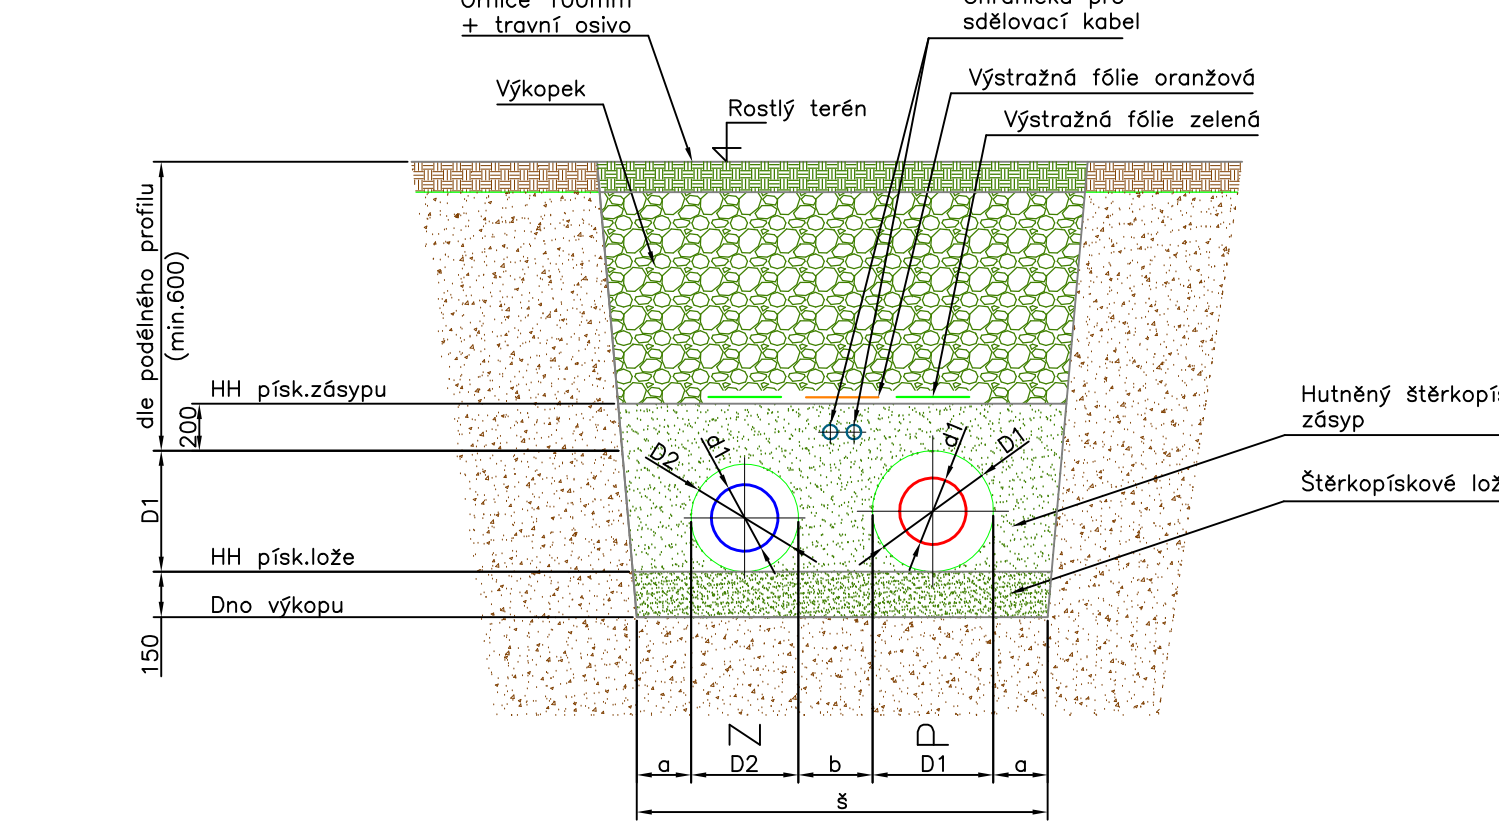


Chodník – kamenná dlažba

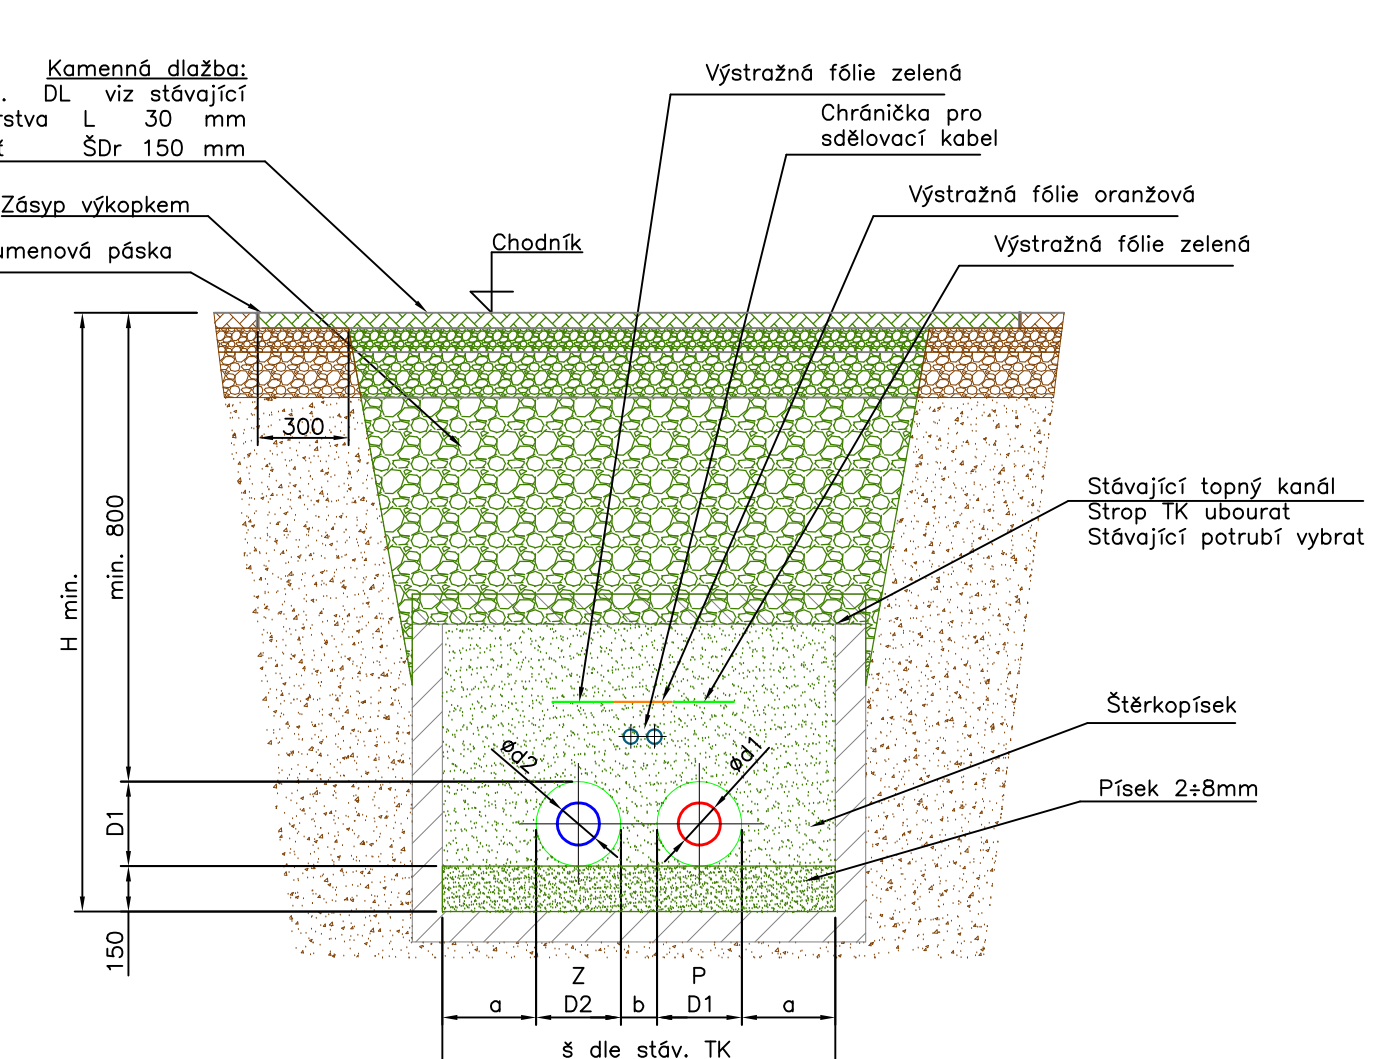


Vozovka – kamenná dlažba

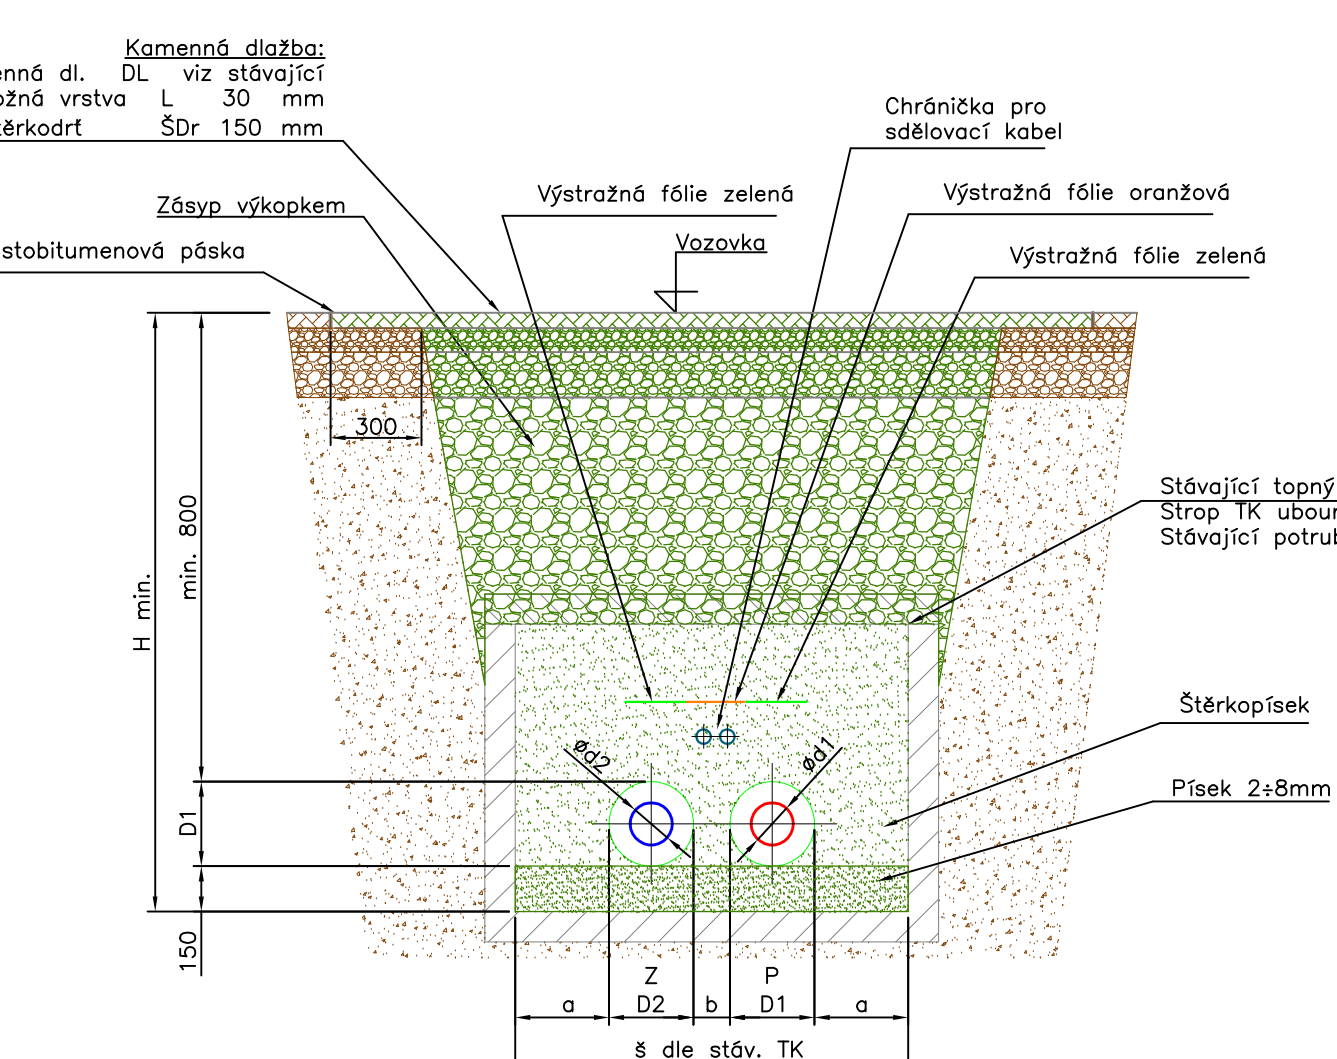


Vozovka – Beton

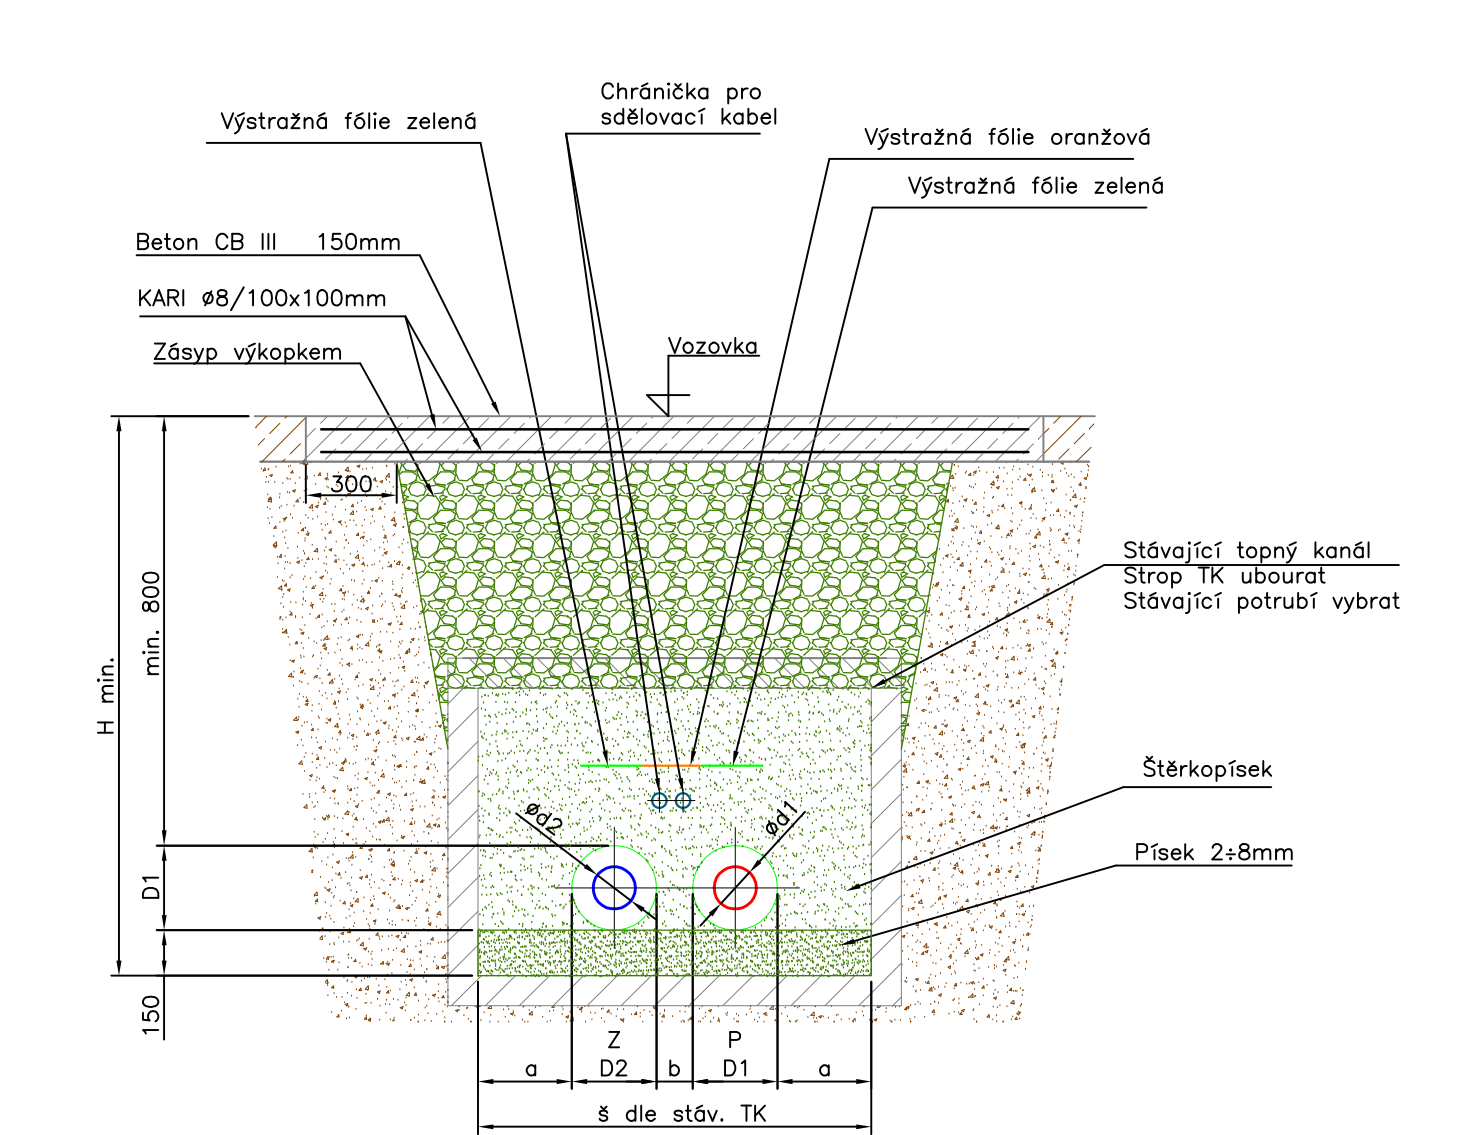


Vozovka – kamenná dlažba

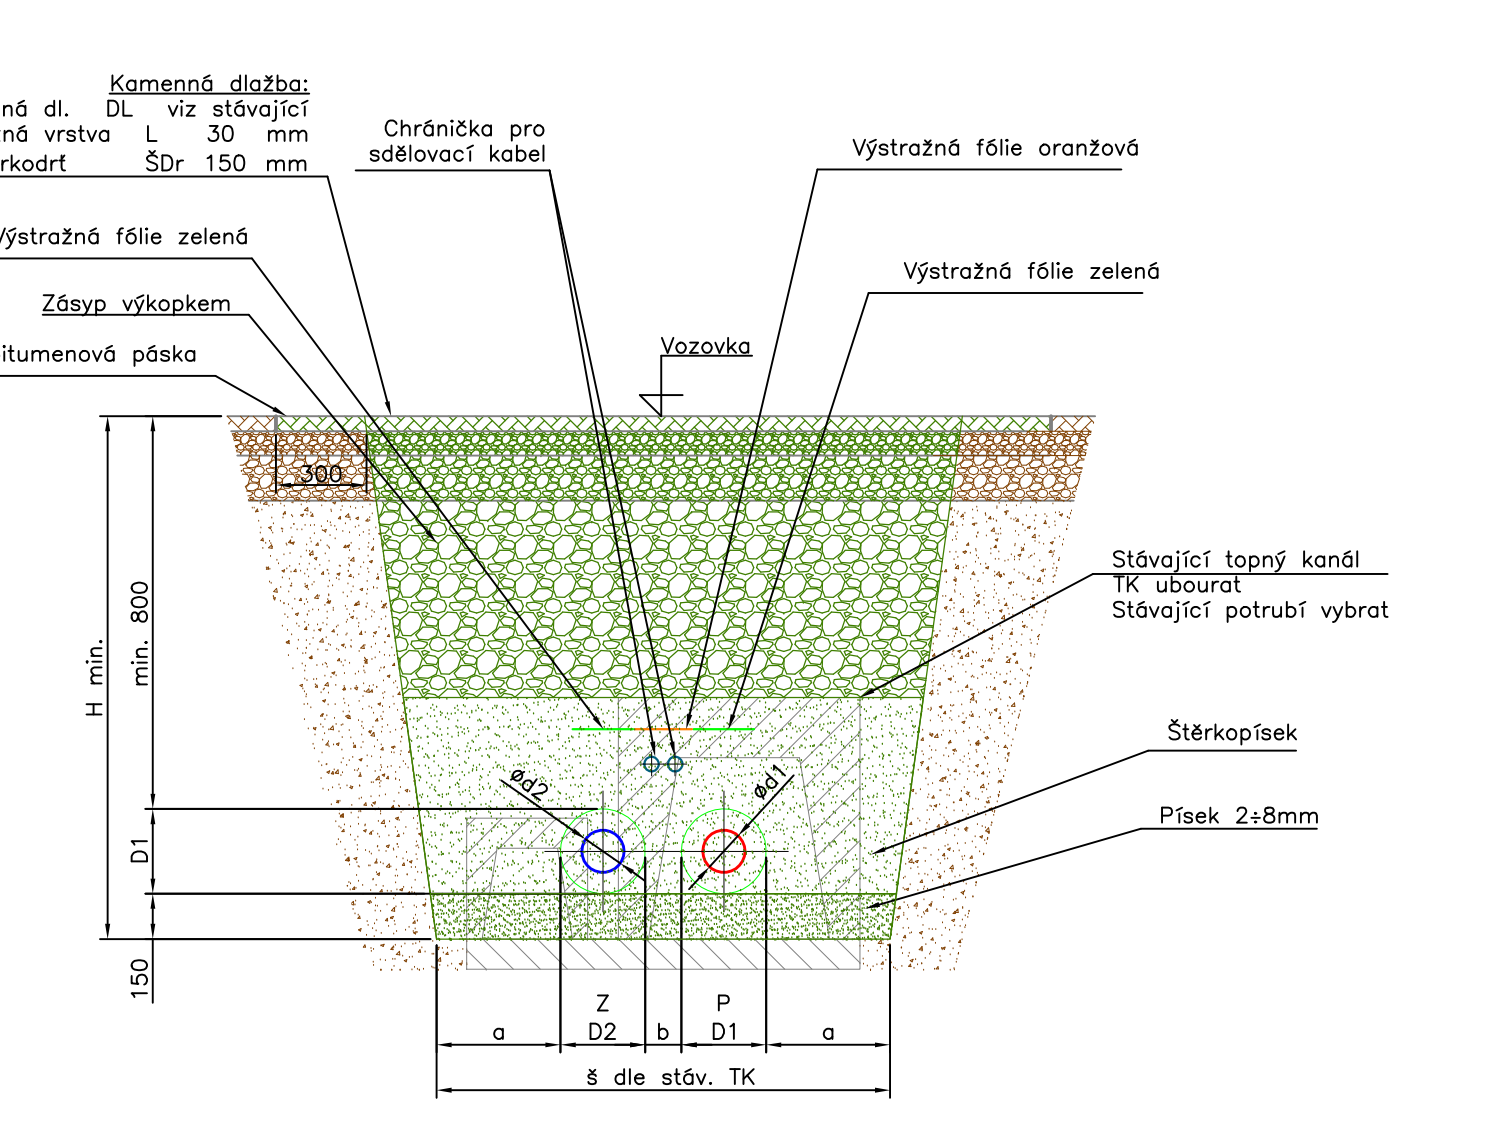

Vozovka – Beton

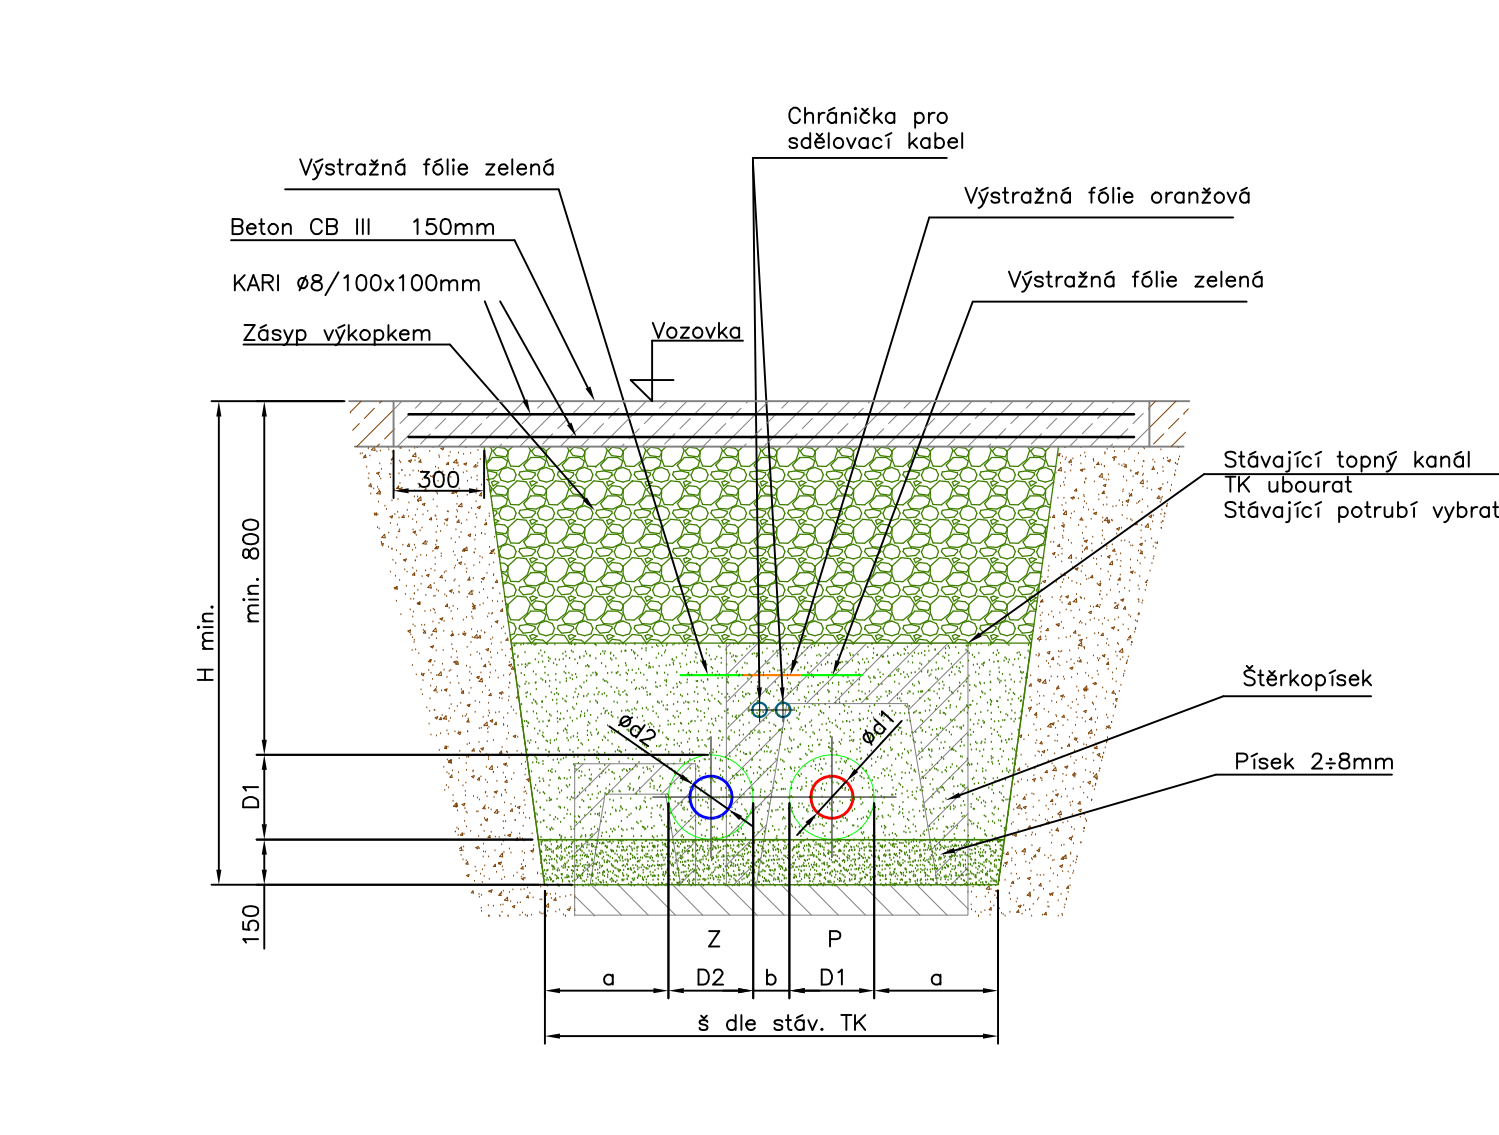


Chodník – kamenná dlažba

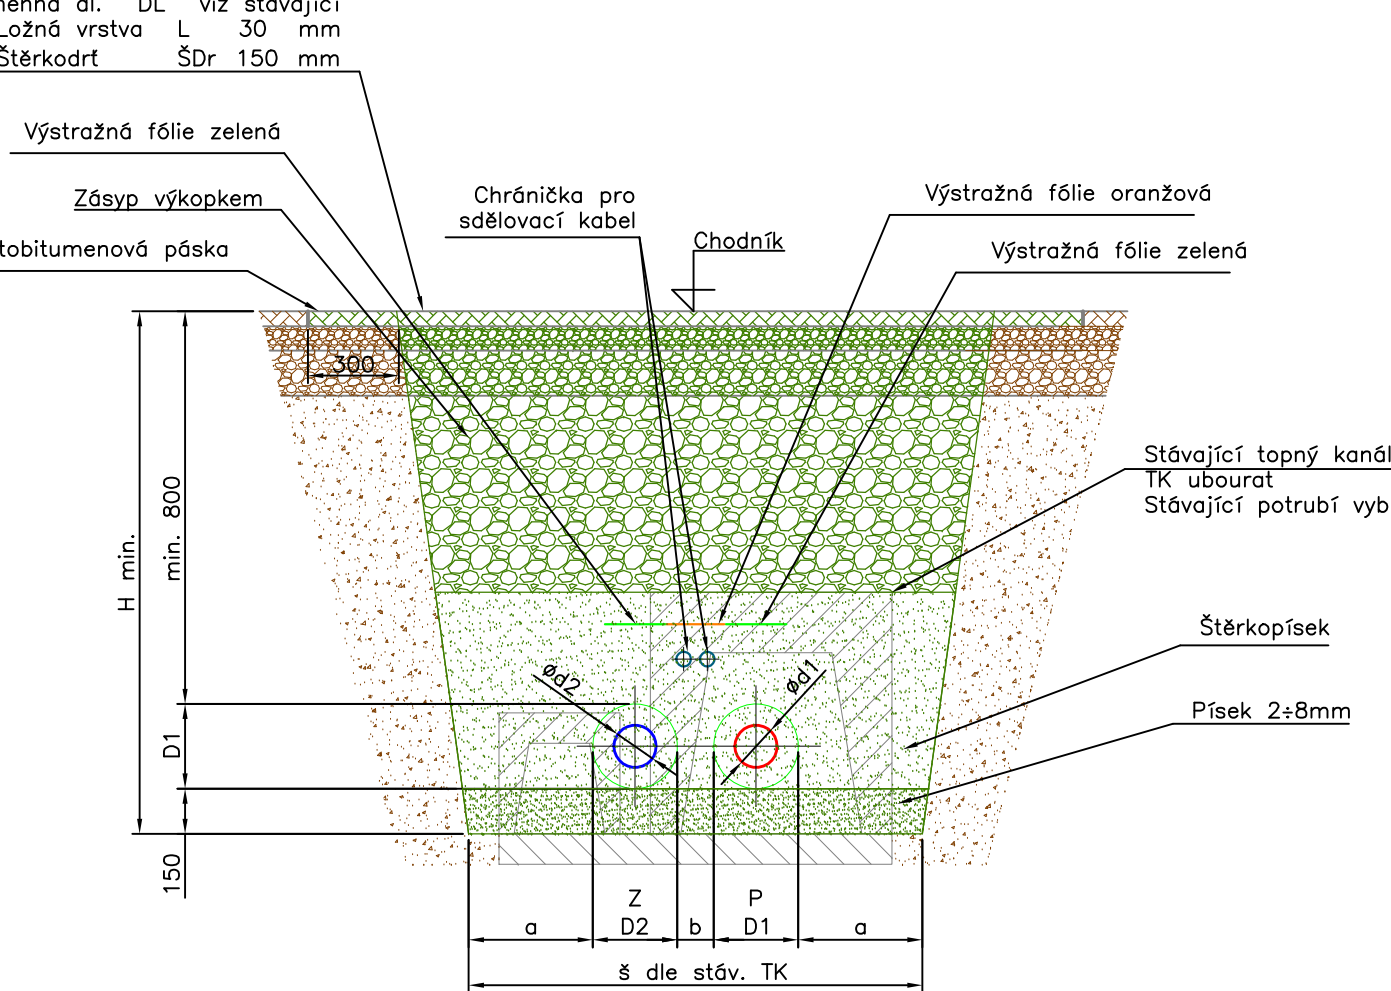

DN	d1	D1	D2	a	b	Hmin	δ
25	33,7	110	125	200	200	1060	835
32	42,4	140	125	200	200	1090	865
40	48,3	140	125	200	200	1090	865
50	60,3	160	140	200	200	1110	900
65	76,10	180	160	200	200	1130	940
80	89,90	200	180	200	200	1150	980
100	114,3	250	225	200	250	1200	1125
125	139,7	280	250	200	250	1230	1180
150	168,30	315	280	200	250	1265	1245
250	273,00	500	450	200	250	1450	1600

DN	d1	D1	D2	a	b	Hmin	s
25	33,7	110	125	200	200	860	835
32	42,4	140	125	200	200	890	865
40	48,3	140	125	200	200	890	865
50	60,3	160	140	200	200	910	900
65	76,10	180	160	200	200	930	940
80	88,90	200	180	200	200	950	980
100	114,3	250	225	200	250	1000	1125
125	139,7	280	250	200	250	1030	1180
150	168,30	315	280	200	250	1065	1245
250	273,00	500	450	200	250	1250	1600

Revize číslo:		Výpočetník:		Datum:	
PROJEKTANT TERMS GZ requirement a automatizace D2 - V282 Bida - měštno tel. 387 431 742, fax 387 432 744				GENERAL PROJEKTANT  SITEST s.r.o. Hlavní 3375 471 01, Třebíč www.sitest.cz	
Z Projektant Ing. Tomáš Urban Ing. P. Pávek Miroslav Zárubský				INVESTOR  TEPLÁRNA LUBEROV Teplárna Lubero, o.s. D2 - V282 Bida - měštno 460 01, Lubero Ulice:	
Z Projektant Ing. P. Pávek Miroslav Zárubský		Zakázka číslo: 01 Datum: 01/03/2012 GPS Větrná: Forman 1,20 (B0)			
Revizace CZT Lubero - GreenNet II D2 - V282 Bida - měštno D2.4 - InO D2.2 - Datová síť					
Oslovi: Vzorové přitčné řezy 1				Číslo: 4.1 Page:	