



VZOROVÝ DETAIL ZAÚSTĚNÍ PŘEDIZOLOVANÉHO
POTRUBÍ A KABELŮ DO OBJEKTU PODLAHOU

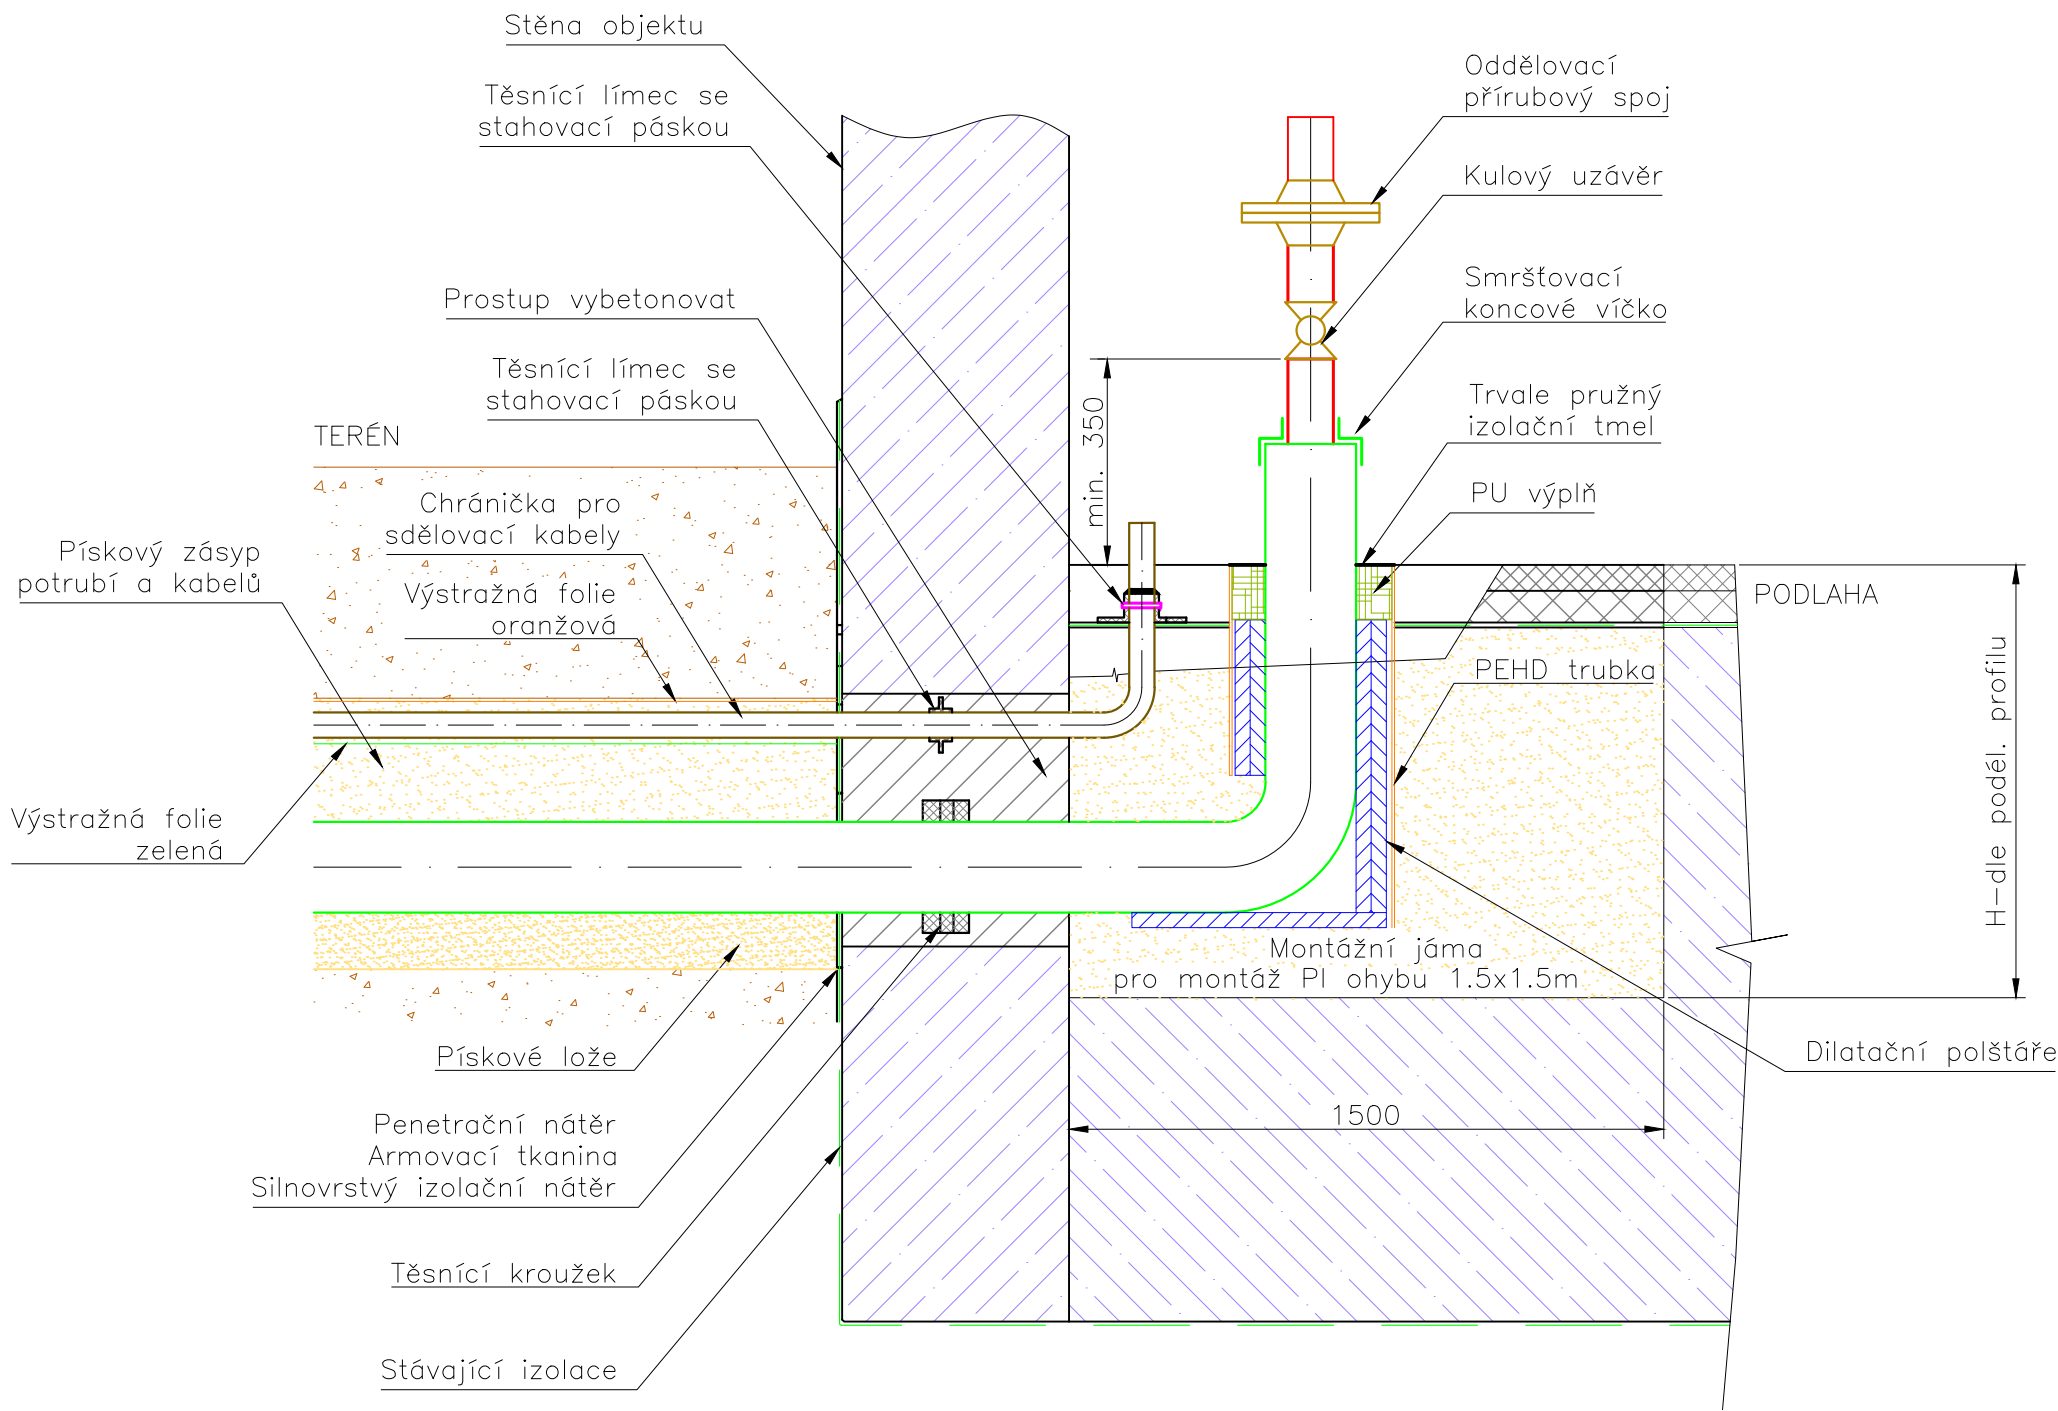

POZNÁMKY

- OTVORY VRTANÉ DLE PRŮMĚRU PLÁŠTĚ POTRUBÍ A VNĚJŠÍHO PRŮMĚRU CHRÁNIČKY KABELU.
- PŘEDIZOLOVANÉ POTRUBÍ A KABELY VYVEDENY STĚNOU NEBO PODLAHOU DO OBJEKTŮ A VÝMĚNÍKOVÝCH STANIC.
- PO OSAZENÍ POTRUBÍ A CHRÁNIČEK PRO KABELY OTVORY VYBETONOVAT
- PROVEDENÍ VEDENÍ PODLAHOU PRO OBJEKTY: VS2 Vratislavice 2090536, č.p.1383, č.p. 1385 SV Domov 2090539, ZENA 2020110

VZOROVÝ DETAIL ZAÚSTĚNÍ PŘEDIZOLOVANÉHO
POTRUBÍ A KABELŮ DO OBJEKTU STĚNOU

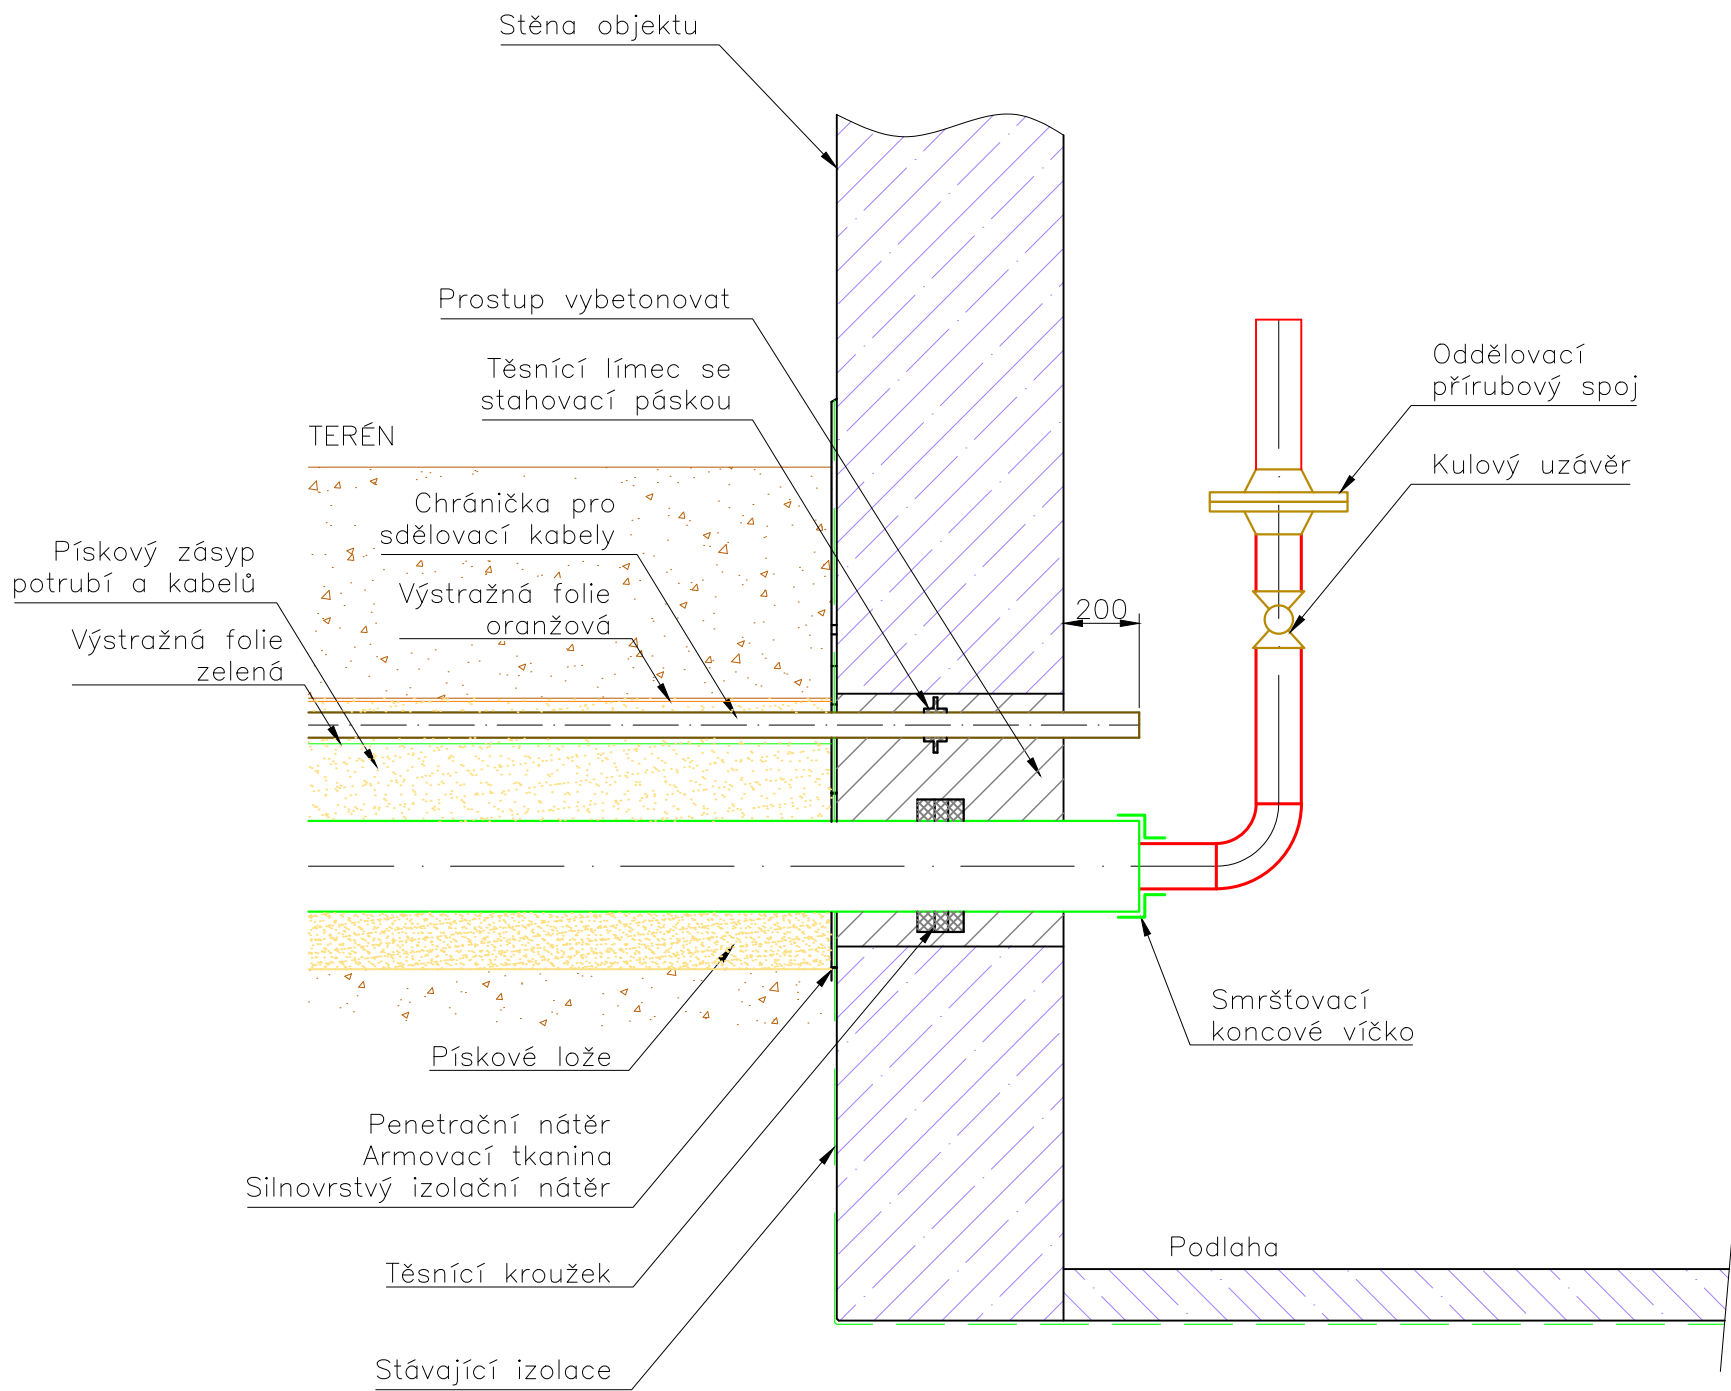

- PROVEDENÍ VEDENÍ STĚNOU PRO OBJEKTY: VS3 Vratislavice 2090535, VS Zámeček 2090237, VS Zelené údolí 2020509, Nýdrle 2020604, Nýdrle 2020605, Nadace EURONISA 2020606, VS ZdrStř Vratislavice 2090431, Kyselová 2020601, Šustrová 2020609

Tato dokumentace slouží pouze pro výběr dodavatele stavby.
Před realizací stavby je nutné zpracovat realizační dokumentaci stavby.

3	–	–	–
2	–	–	–
1	–	–	–
Číslo revize	Datum	Popis změny	Vypracoval

Zhotovitel: SITEZ s.r.o. Novoveská 3370 415 01 Teplice www.sitez.cz		Investor: Teplárna Liberec, a.s. Tr. Dr. Milady Horákové 641/34a 460 01 Liberec		
Vypracoval	Bc. Běhounek A.	<i>Běhounek</i>	Zakázkové číslo	22–067
Kontroloval	Ing. Běhounek J.	<i>Běhounek</i>	Datum	27.1.2023
			Stupeň	DPS
			Měřítko	1 : 20
Akce: Revitalizace CZT Liberec – GreenNet III D7 – Neumann – Vratislavice D7.1 – InO 301.2 – Horkovod				
Obsah: Vzorové vstupy do objektů			Poř. číslo :	Paré :
			6	1