




POHLED A-A

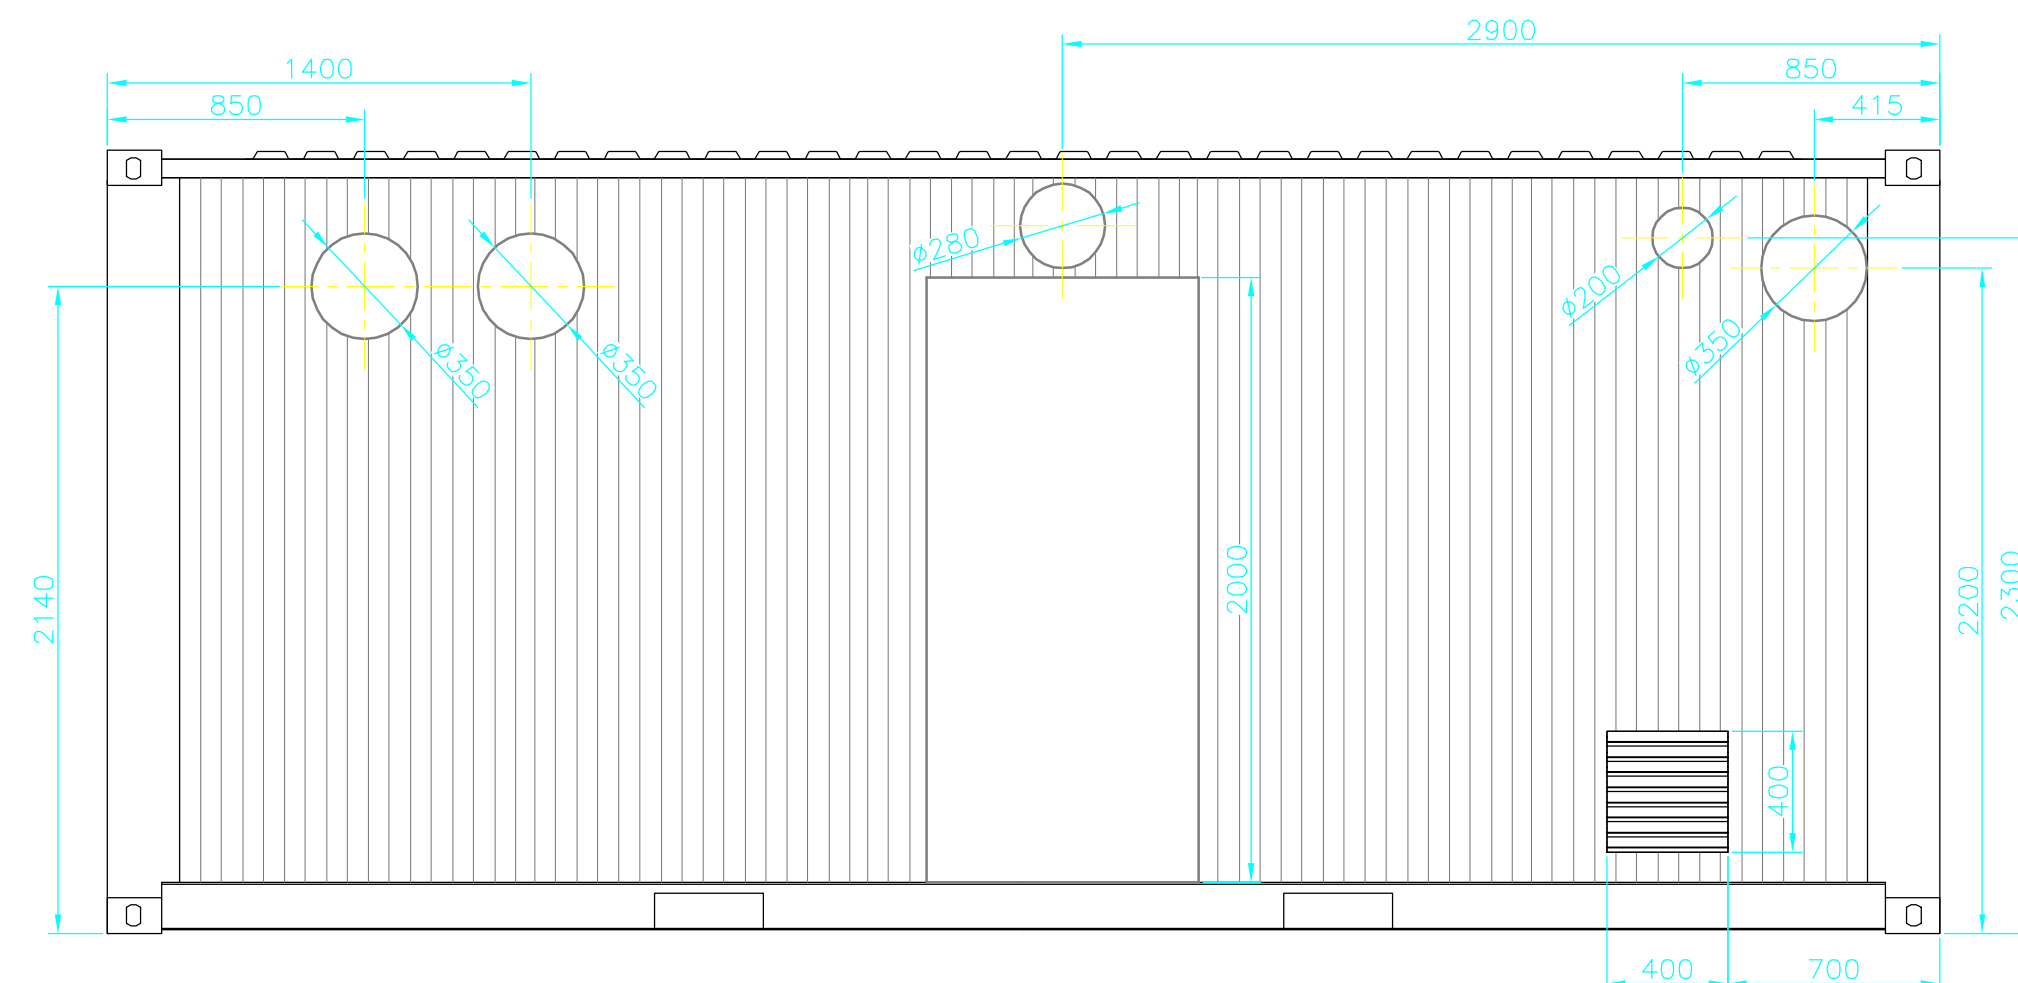

POHLED B-B

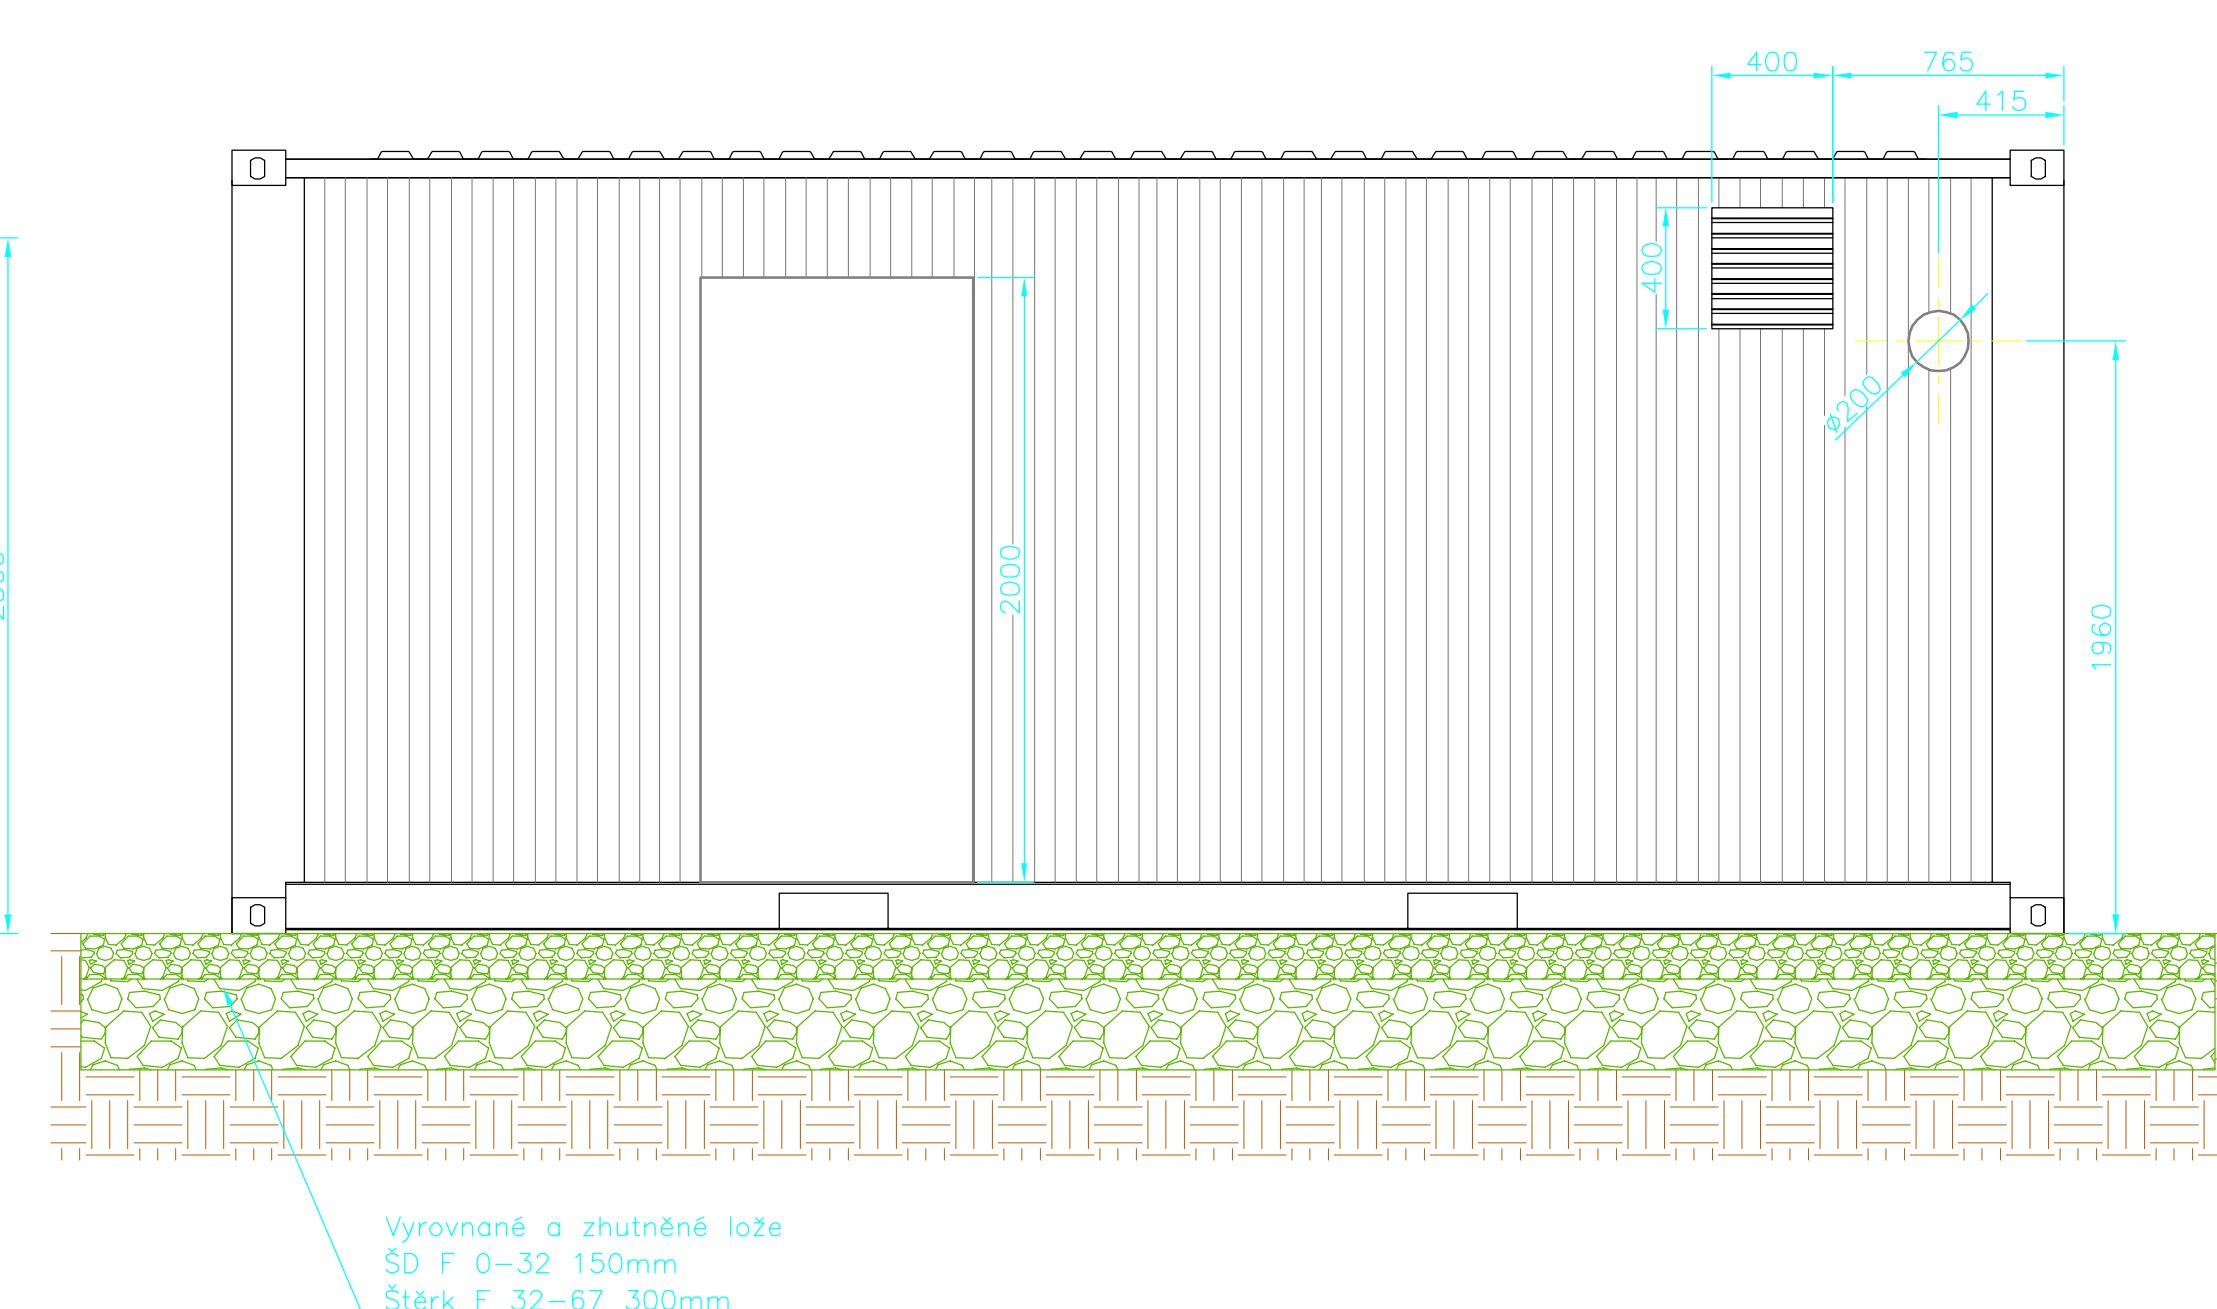


POHLED C-C

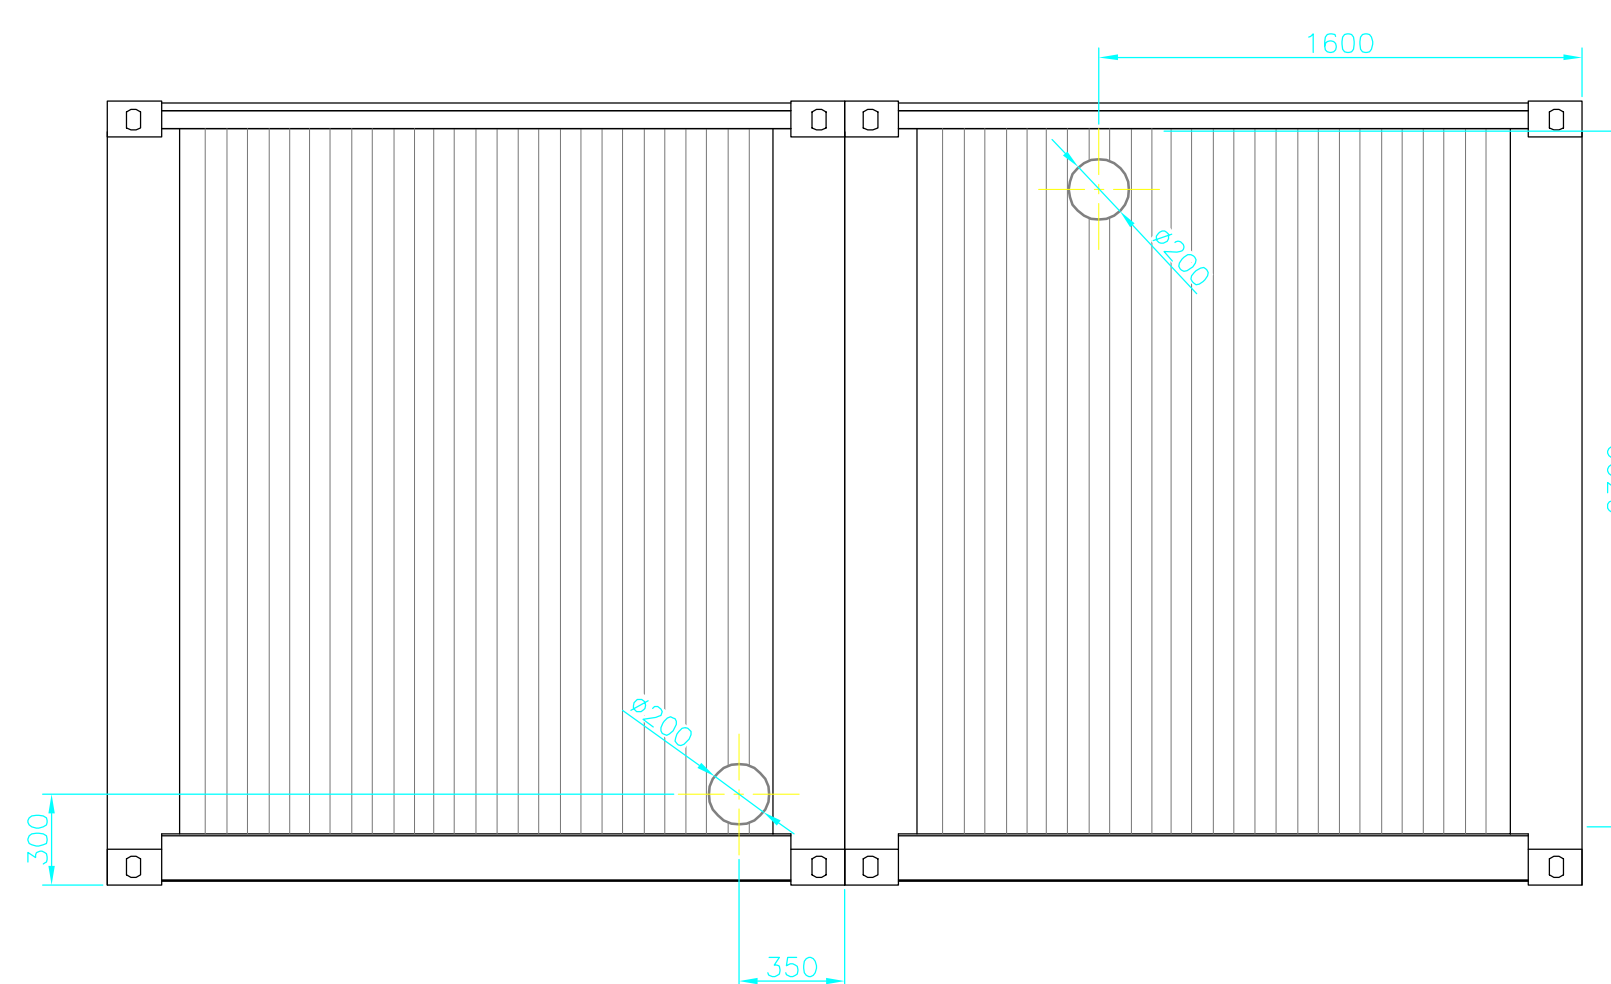

- 2 x 20' ocelový kontejner, 6058/2438/2591mm
- Izolace podlahy, střešy stěn a dveří
  - S 8 ISO rohy
  - Podlaha ocelový sádkový plech 4mm, dimenzovaná pro rovnoměrné statické zatížení 1000kg/m
  - lokální výztuhy v podlaží dimenzované pro rovnoměrné statické zatížení 2000kg/m
  - pozinkovaný hladký plech 1mm, nelakovaný
- Střeška:
- Zesílený střešní rám
  - Ocelový trapezovaný plech 1,5mm
  - Pozinkovaný hladký plech 1mm, nelakovaný
- Stěny:
- Ocelový trapezovaný plech 1,5mm
  - 4 x olemovaný otvor ø330mm
  - 1 x olemovaný otvor ø280mm
  - 3 x olemovaný otvor ø200mm
  - 2 x pozinkovaná protidešťová žaluzie 400/400mm
  - 2 x pozinkovaná pohyblivá žaluzie, připravená pro pohon servomotorem
  - pozinkovaný hladký plech 1mm, nelakovaný
- Vrata, dveře:
- 2 x vrata v železní stěně
  - 2 x dveře 900/2000mm, s klikami a cylindrickým zámkem
- Lakování: pro třídu protikorozní ochrany C3-L, 120ym, standardní odstíny RAL (např. RAL 7035)

Tato dokumentace slouží pouze pro výběr dodavatele stavby.  
Před realizací stavby je nutné zpracovat realizační dokumentaci stavby.

5	-	-	-
4	-	-	-
3	-	-	-
2	-	-	-
1	-	-	-
Číslo revize	Datum	Popis změny	Vypracoval

Zhotovitel:		Investor:	
 <b>SITEZ</b> a.s. Novoveská 3370 415 01 Teplice www.sitez.cz		<b>Teplárna Liberec, a.s.</b> Tr. Dr. Milady Horákové 641/34a 460 01 Liberec	
Vypracoval	Škrabal Jindřich	Zakázkové číslo	22 – 067
Kontroloval	Ing. Urban Tomáš	Datum	31. 3. 2023
Akce :		Stupeň	DPS
Revitalizace CZT Liberec – GreenNet III		Měřítko	1 : 25
D7 – Neuman Development – Vratislavice			
D7.3 – PS317 – Provizorní výměňíková stanice			
D7.3.1 – Technologie			
Obsah :	Poř. číslo :		Paré :
Půdorys	3		1