


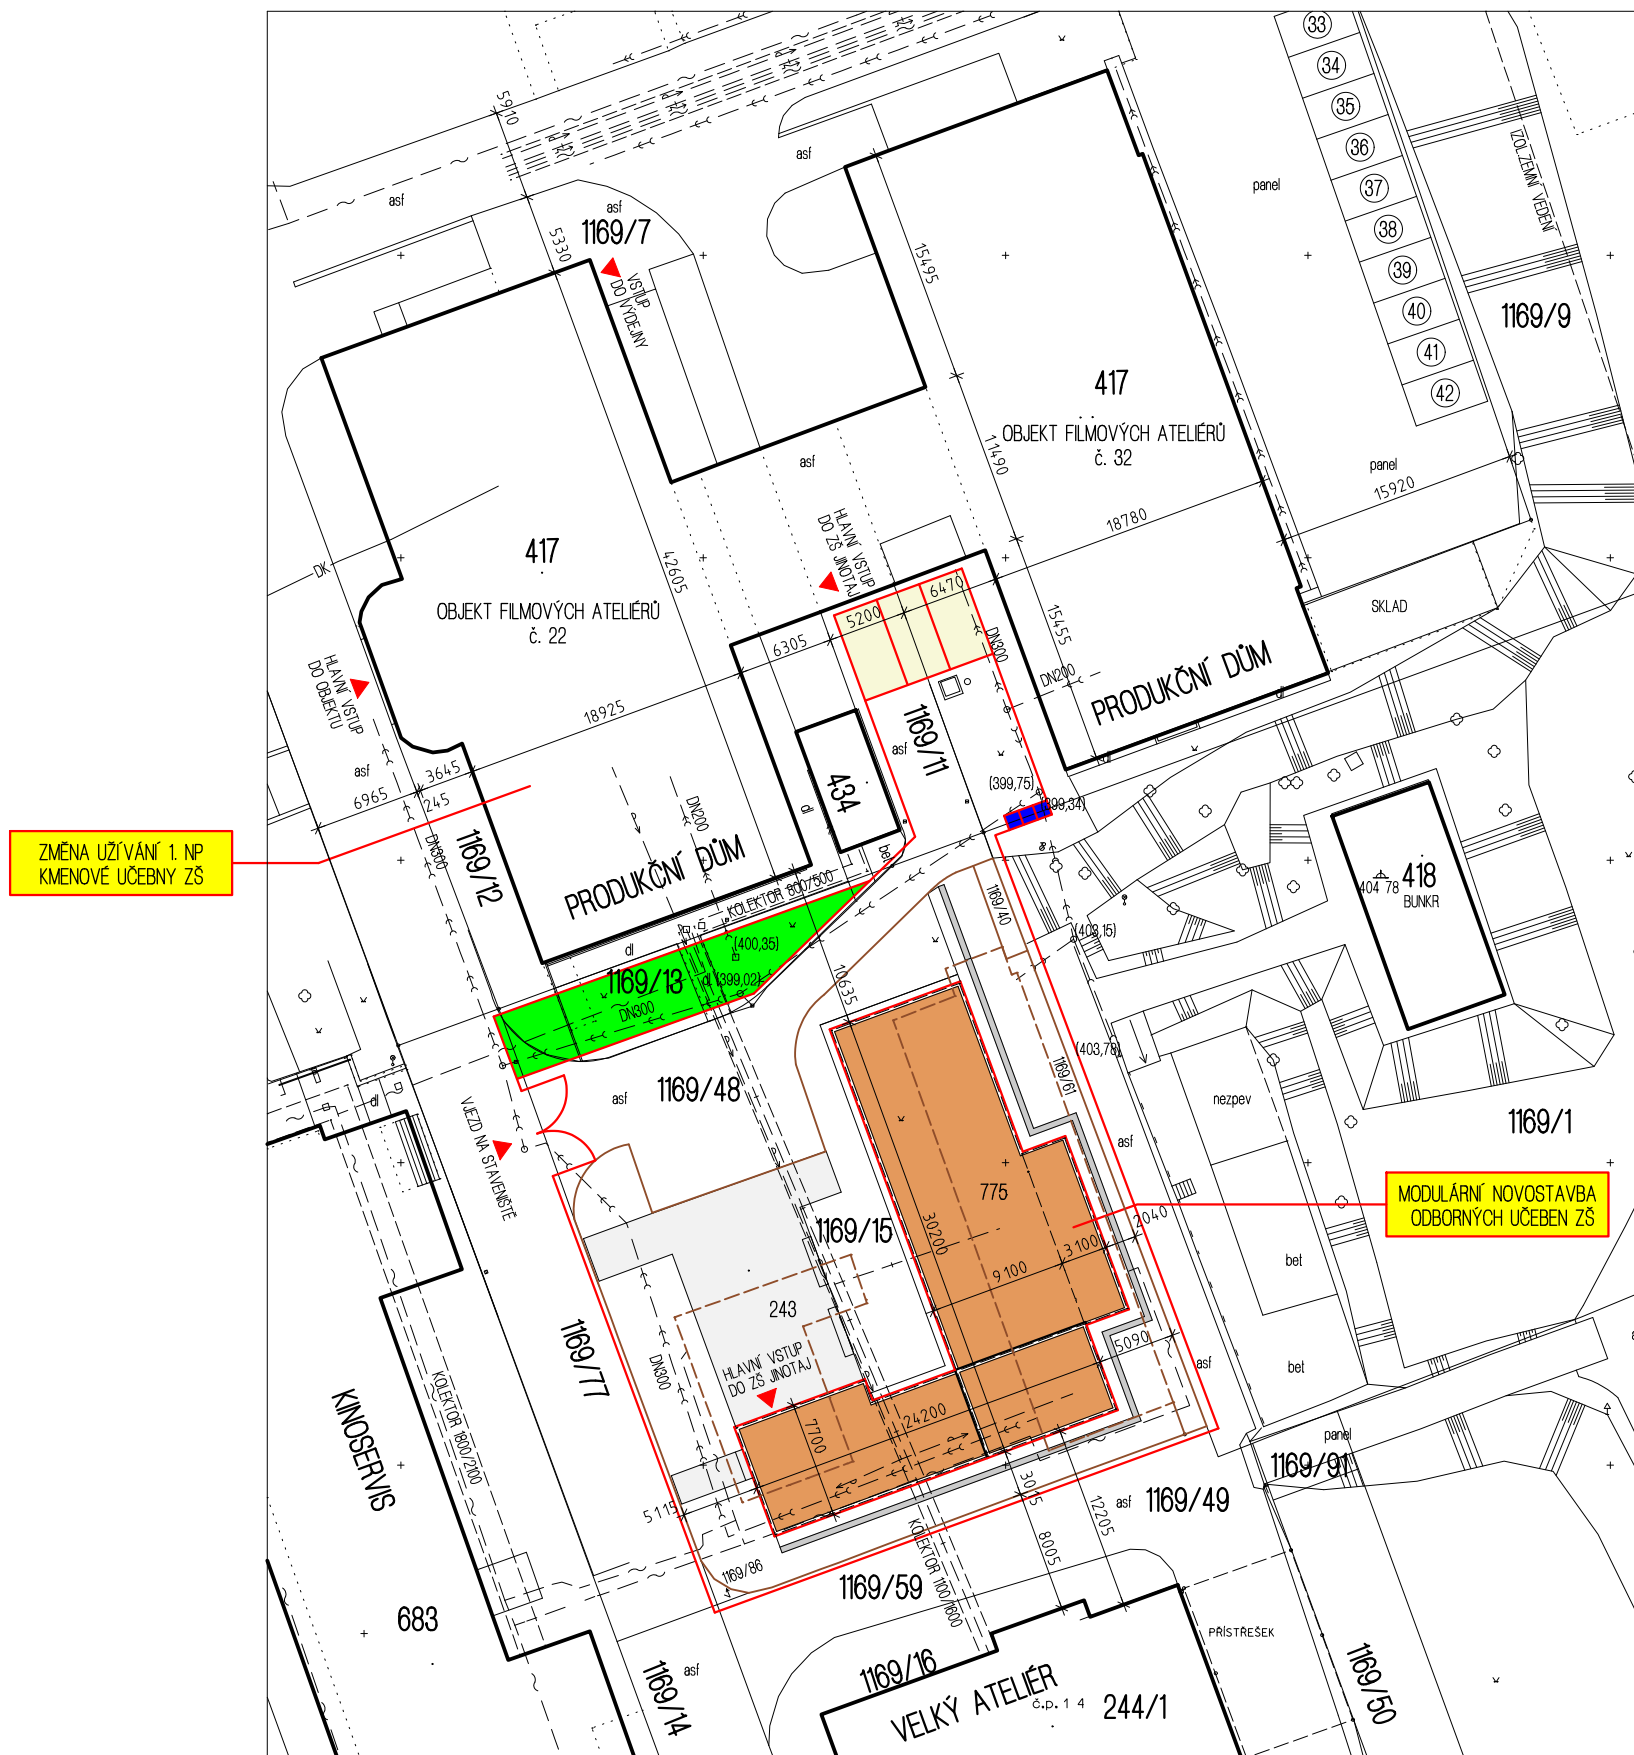

STAVBA BUDE PROVEDENA NA POZEMCÍCH : P.Č. 243, 775, 1169/15, 1169/40, 1169/61
PRO ZAŘÍZENÍ STAVENIŠTĚ BUDOU DOČASNĚ VYUŽITY ČÁSTI POZEMKŮ : P.Č. 1169/11, 1169/13, 1169/48
PŘÍJEZD NA STAVENIŠTĚ BUDE PO ASFALTOVÉ AREÁLOVÉ KOMUNIKACI P.Č. 1169/77

LEGENDA :

- HRANICE POZEMKŮ NA KTERÝCH BUDE STAVBA PROVÁDĚNA
- HRANICE STAVENIŠTĚ - PROVIZORNÍ OPLOCENÍ S VJEZDOVOU BRÁNOU
- STAVEBNÍ BUŇKY - KONTEJNERY PRO STAVBYVEDOUČÍHO, ŠATNU A SKLAD NÁRADÍ
- MOBILNÍ WC
- SKLADOVÁNÍ STAVEBNÍHO MATERIÁLU
- PŘEDMĚTNÁ STAVBA

STAVENIŠTĚ BUDE NAPOJENO NA ENERGIE - VODA + ELEKTŘINA - ZE STÁVAJÍCÍHO OBJEKTU Č. 22 - PRODUKČNÍ DŮM

LEGENDA INŽENÝRSKÝCH SÍTÍ:

Poznámka:
Průběhy inženýrských sítí jsou pouze informativní.
Zaměřeny byly všechny viditelné povrchové znaky.

- nadzemní vedení NN
- silové vedení NN podzemní
- silové vedení NN podzemní
- kanalizace dešťová
- kanalizace splašková
- vodovod
- plynovod STL
- teplovod, kolektor
- sdělovací vedení podzemní-místní
- sdělovací vedení podzemní-dálkové

LEGENDA KATASTRU NEMOVITOSTÍ:

Zákres dle aktuálního stavu digitální katastrální mapy. Neslouží jako podklad pro vytýčování hranic pozemků!!!

- hranice parcel dle KN
- vnitřní kresba dle KN
- 418, 1169/1 parcelní číslo-stavba, pozemek



NOVOSTAVBA MODULÁRNÍ ZŠ JINOTAJ ZLÍN - ODBORNÉ UČEBNY

INVESTOR
MÍSTO STAVBY
ODPOVĚDNÝ PROJEKTANT
VYPRACOVAL
DATUM

ZŠ JINOTAJ ZLÍN
p.č. st. 243, st. 775, 1169/15, 1169/40, 1169/61
k.ú. Kudlov
ING. KAREL PELIKÁN
ING. ARCH. JIŘÍ PELIKÁN
01/2023

atelier pelikán

Elpova 22, Brno 28, 628 00
mobil : +420 732 732 950
e-mail : pelikan@atelierpelikan.cz
www.atelierpelikan.cz



JEDNOSTUPŇOVÁ PROJEKTOVÁ DOKUMENTACE - DUR + DSP + DPS