



VZOROVÝ DETAIL ZAÚSTĚNÍ PŘEDIZOLOVANÉHO
POTRUBÍ A KABELŮ DO OBJEKTU PODLAHOU

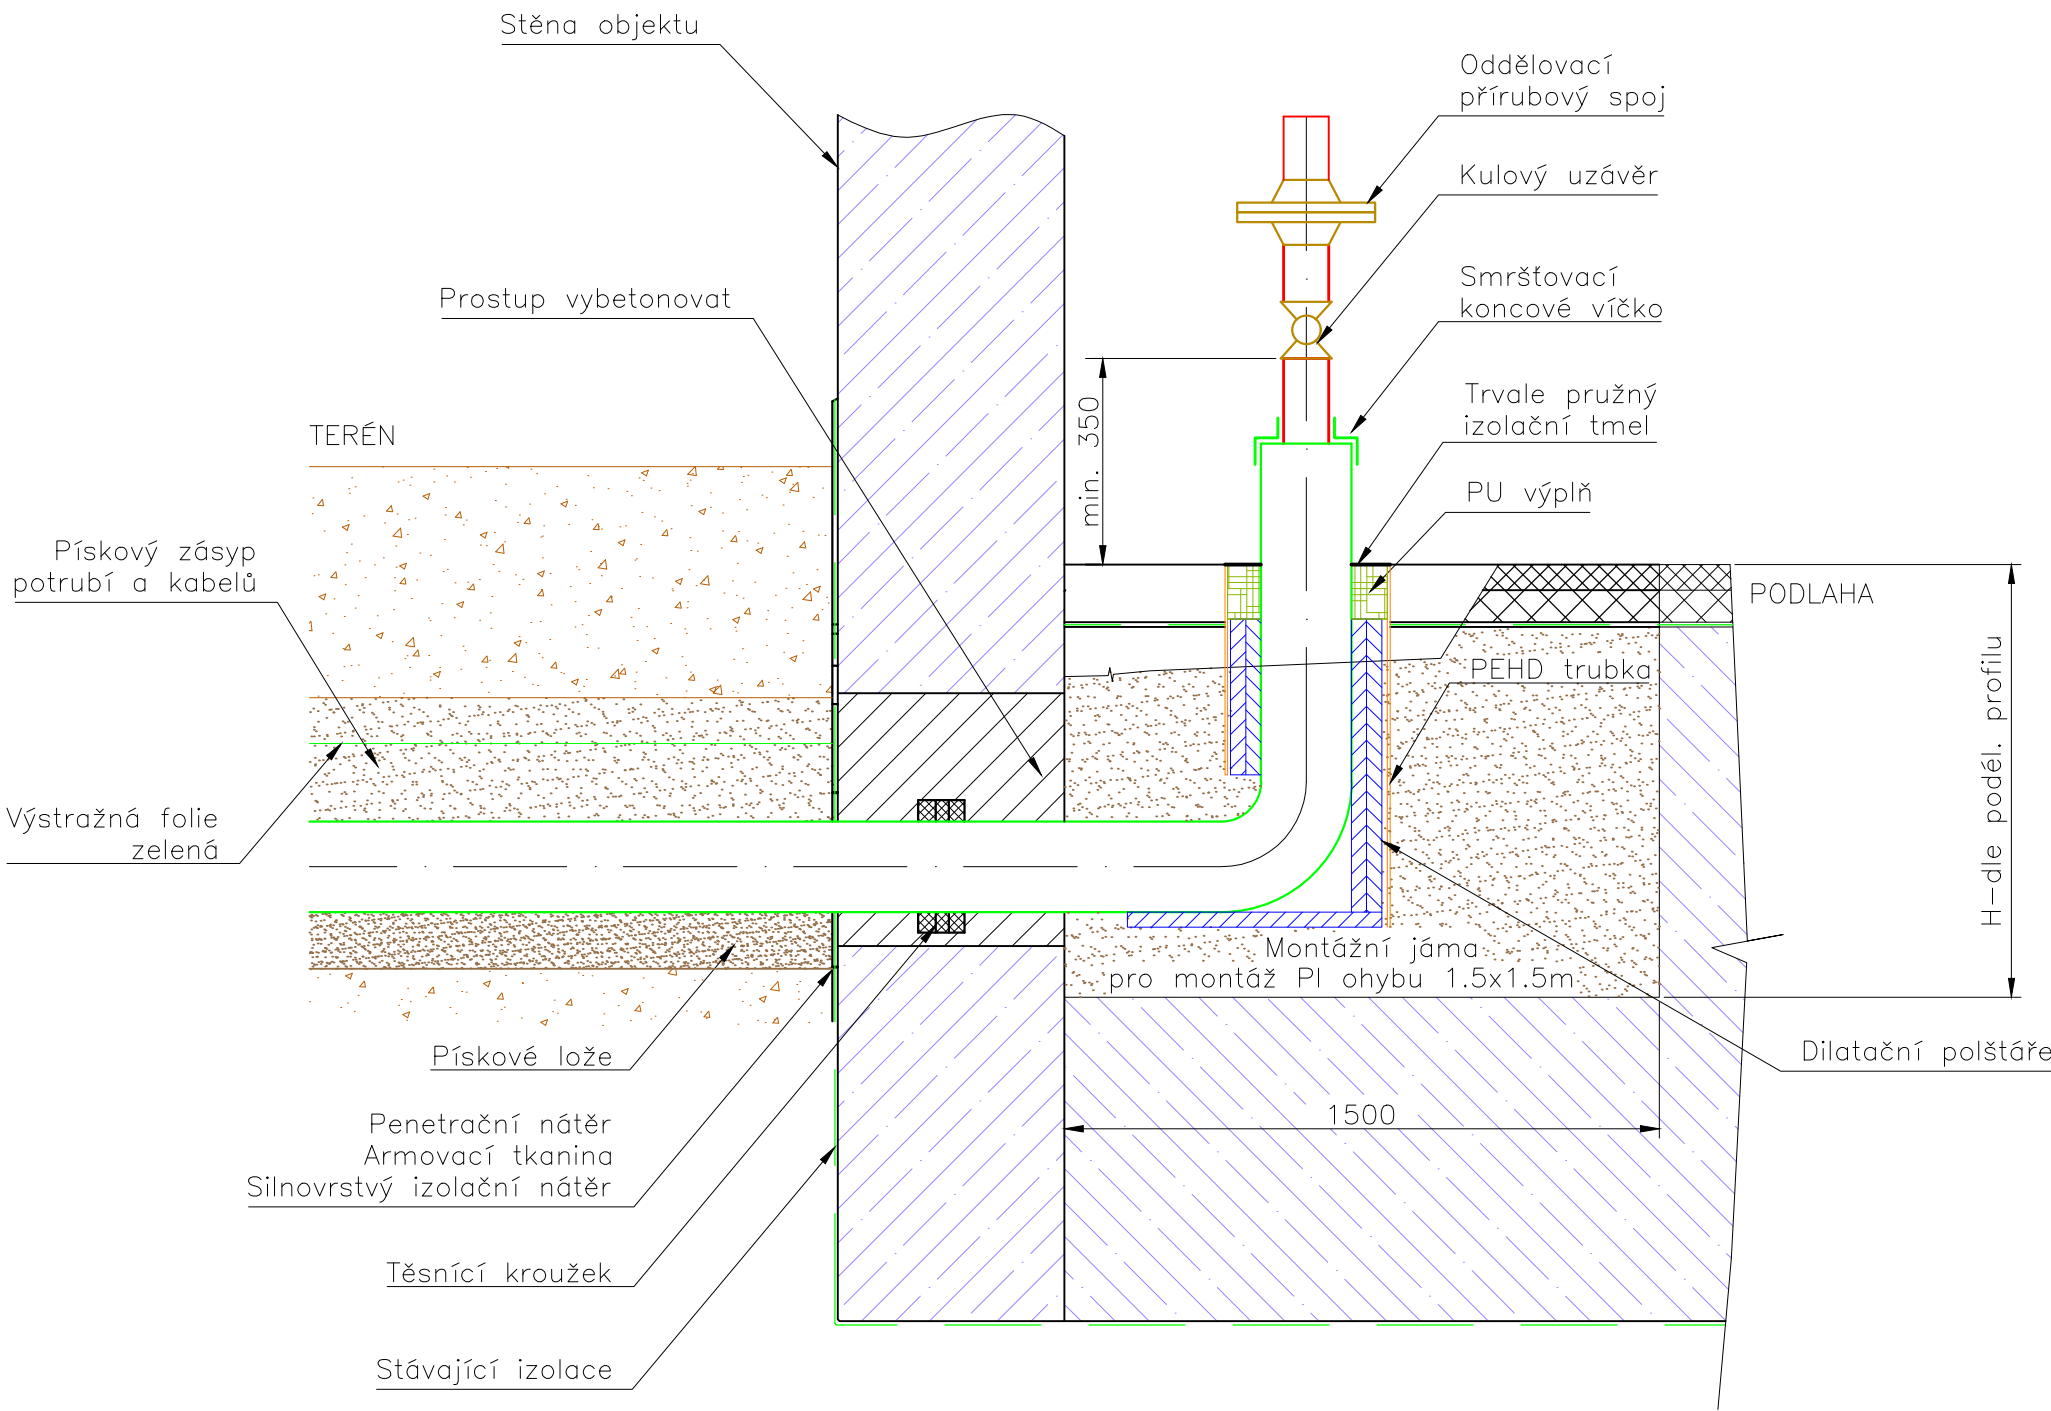

POZNÁMKY

- OTVORY VRTANÉ DLE PRŮMĚRU PLAŠTĚ POTRUBÍ A VNĚJŠÍHO PRŮMĚRU CHRÁNIČKY KABELU.
- PŘEDIZOLOVANÉ POTRUBÍ A KABELY VYVEDENY STĚNOU NEBO PODLAHOU DO OBJEKTŮ A VÝMĚNIKOVÝCH STANIC.
- PO OSAZENÍ POTRUBÍ A CHRÁNIČEK PRO KABELY OTVORY VYBETONOVAT
- PROVEDENÍ VEDENÍ PODLAHOU PRO OBJEKTY: Provozní objekt

VZOROVÝ DETAIL ZAÚSTĚNÍ PŘEDIZOLOVANÉHO
POTRUBÍ A KABELŮ DO OBJEKTU STĚNOU

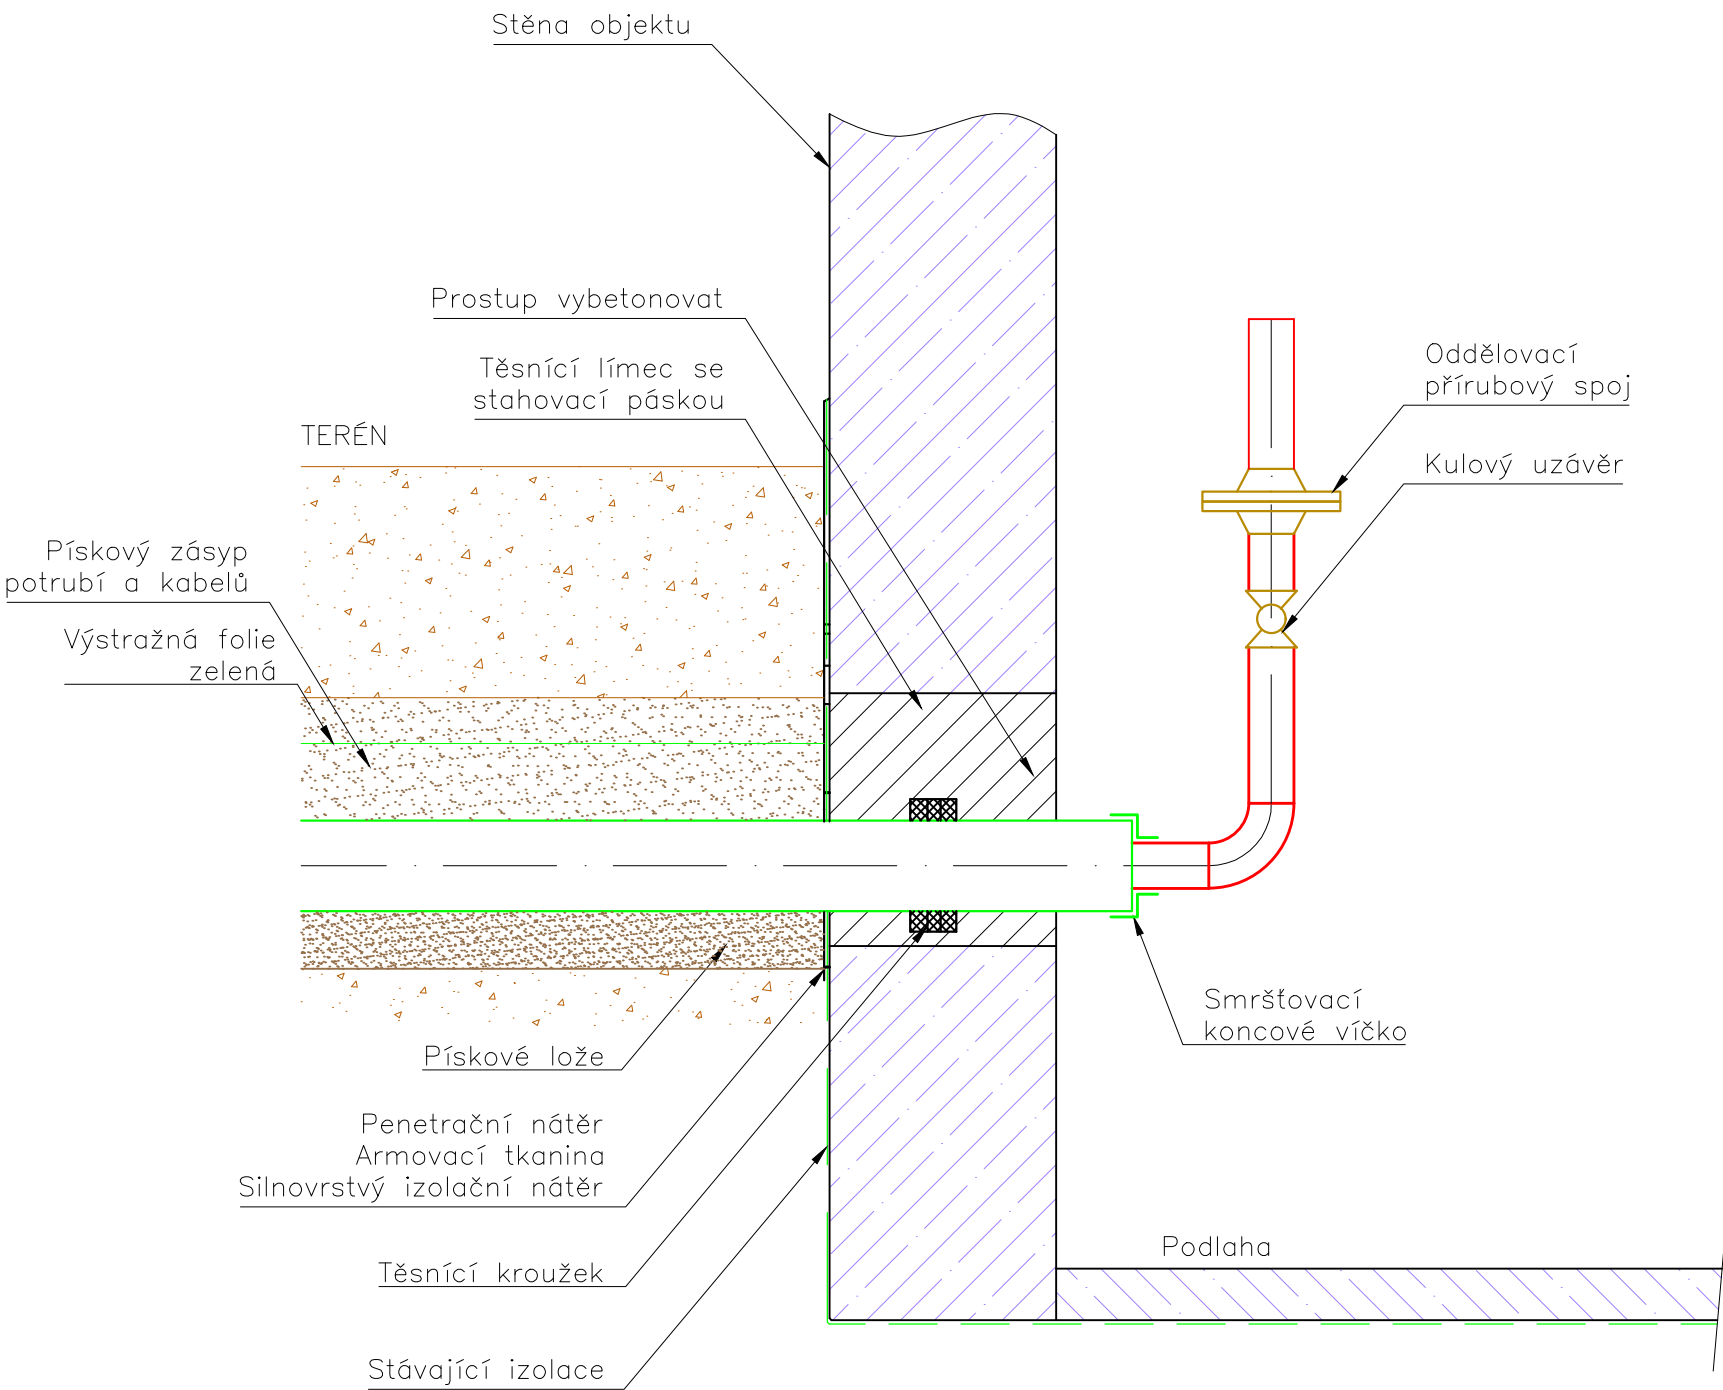

- PROVEDENÍ VEDENÍ STĚNOU PRO OBJEKTY: Administrativní budova

Tato dokumentace slouží pouze pro výběr dodavatele stavby.
Před realizací stavby je nutné zpracovat realizační dokumentaci stavby.

5	–	–	–
4	–	–	–
3	–	–	–
2	–	–	–
1	–	–	–
Číslo revize	Datum	Popis změny	Vypracoval

Zhotovitel: SITEZ s.r.o. Novoveská 3370 415 01 Teplice www.sitez.cz		Investor: Teplárna Liberec, a.s. Tř. Dr. Milady Horákové 641/34a 460 01 Liberec	
Vypracoval	Bc. Švarcbach K.	Zakázkové číslo	22 – 067
Kontroloval	Ing. Urban Tomáš	Datum	05 / 2024
		Stupeň	DPS
		Měřítko	1 : 20
Akce : Revitalizace CZT Liberec – GreenNet III D8 – Teplárna – VS Cihlářská – Neuman Development D8.2 – Objektové předávací stanice D8.2.12 – PS362 – 1302 – Neuman Josef D8.2.12.3 – Teplovod			
Obsah : Vzorové vstupy do objektu		Poř. číslo : 4	Paré : 1