




Řez A-A

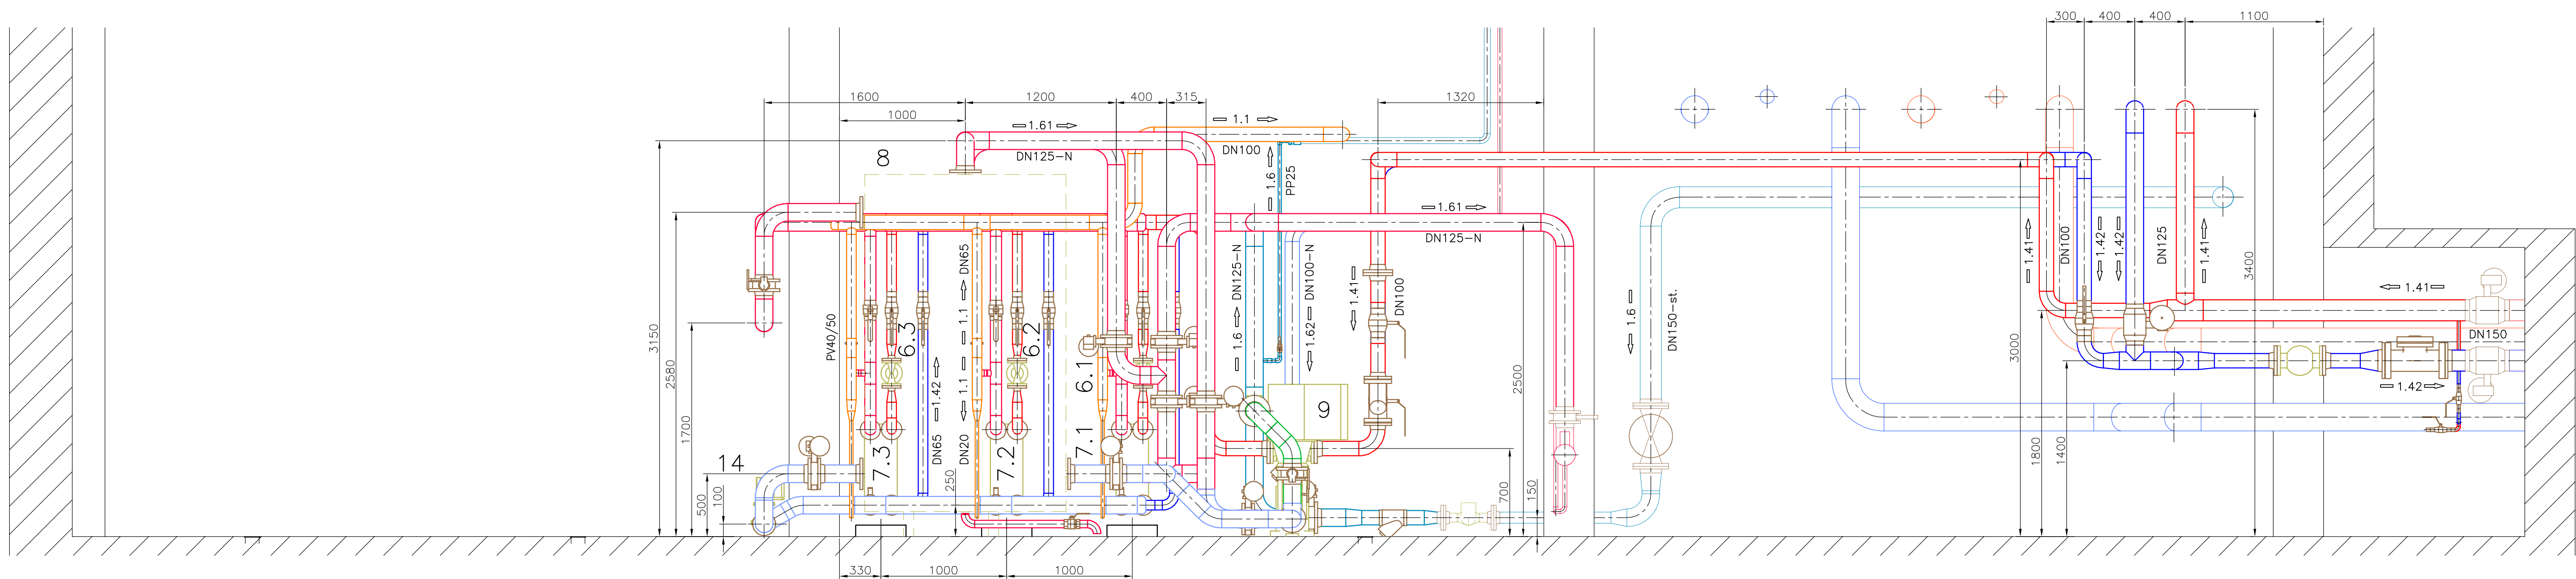

Řez B-B



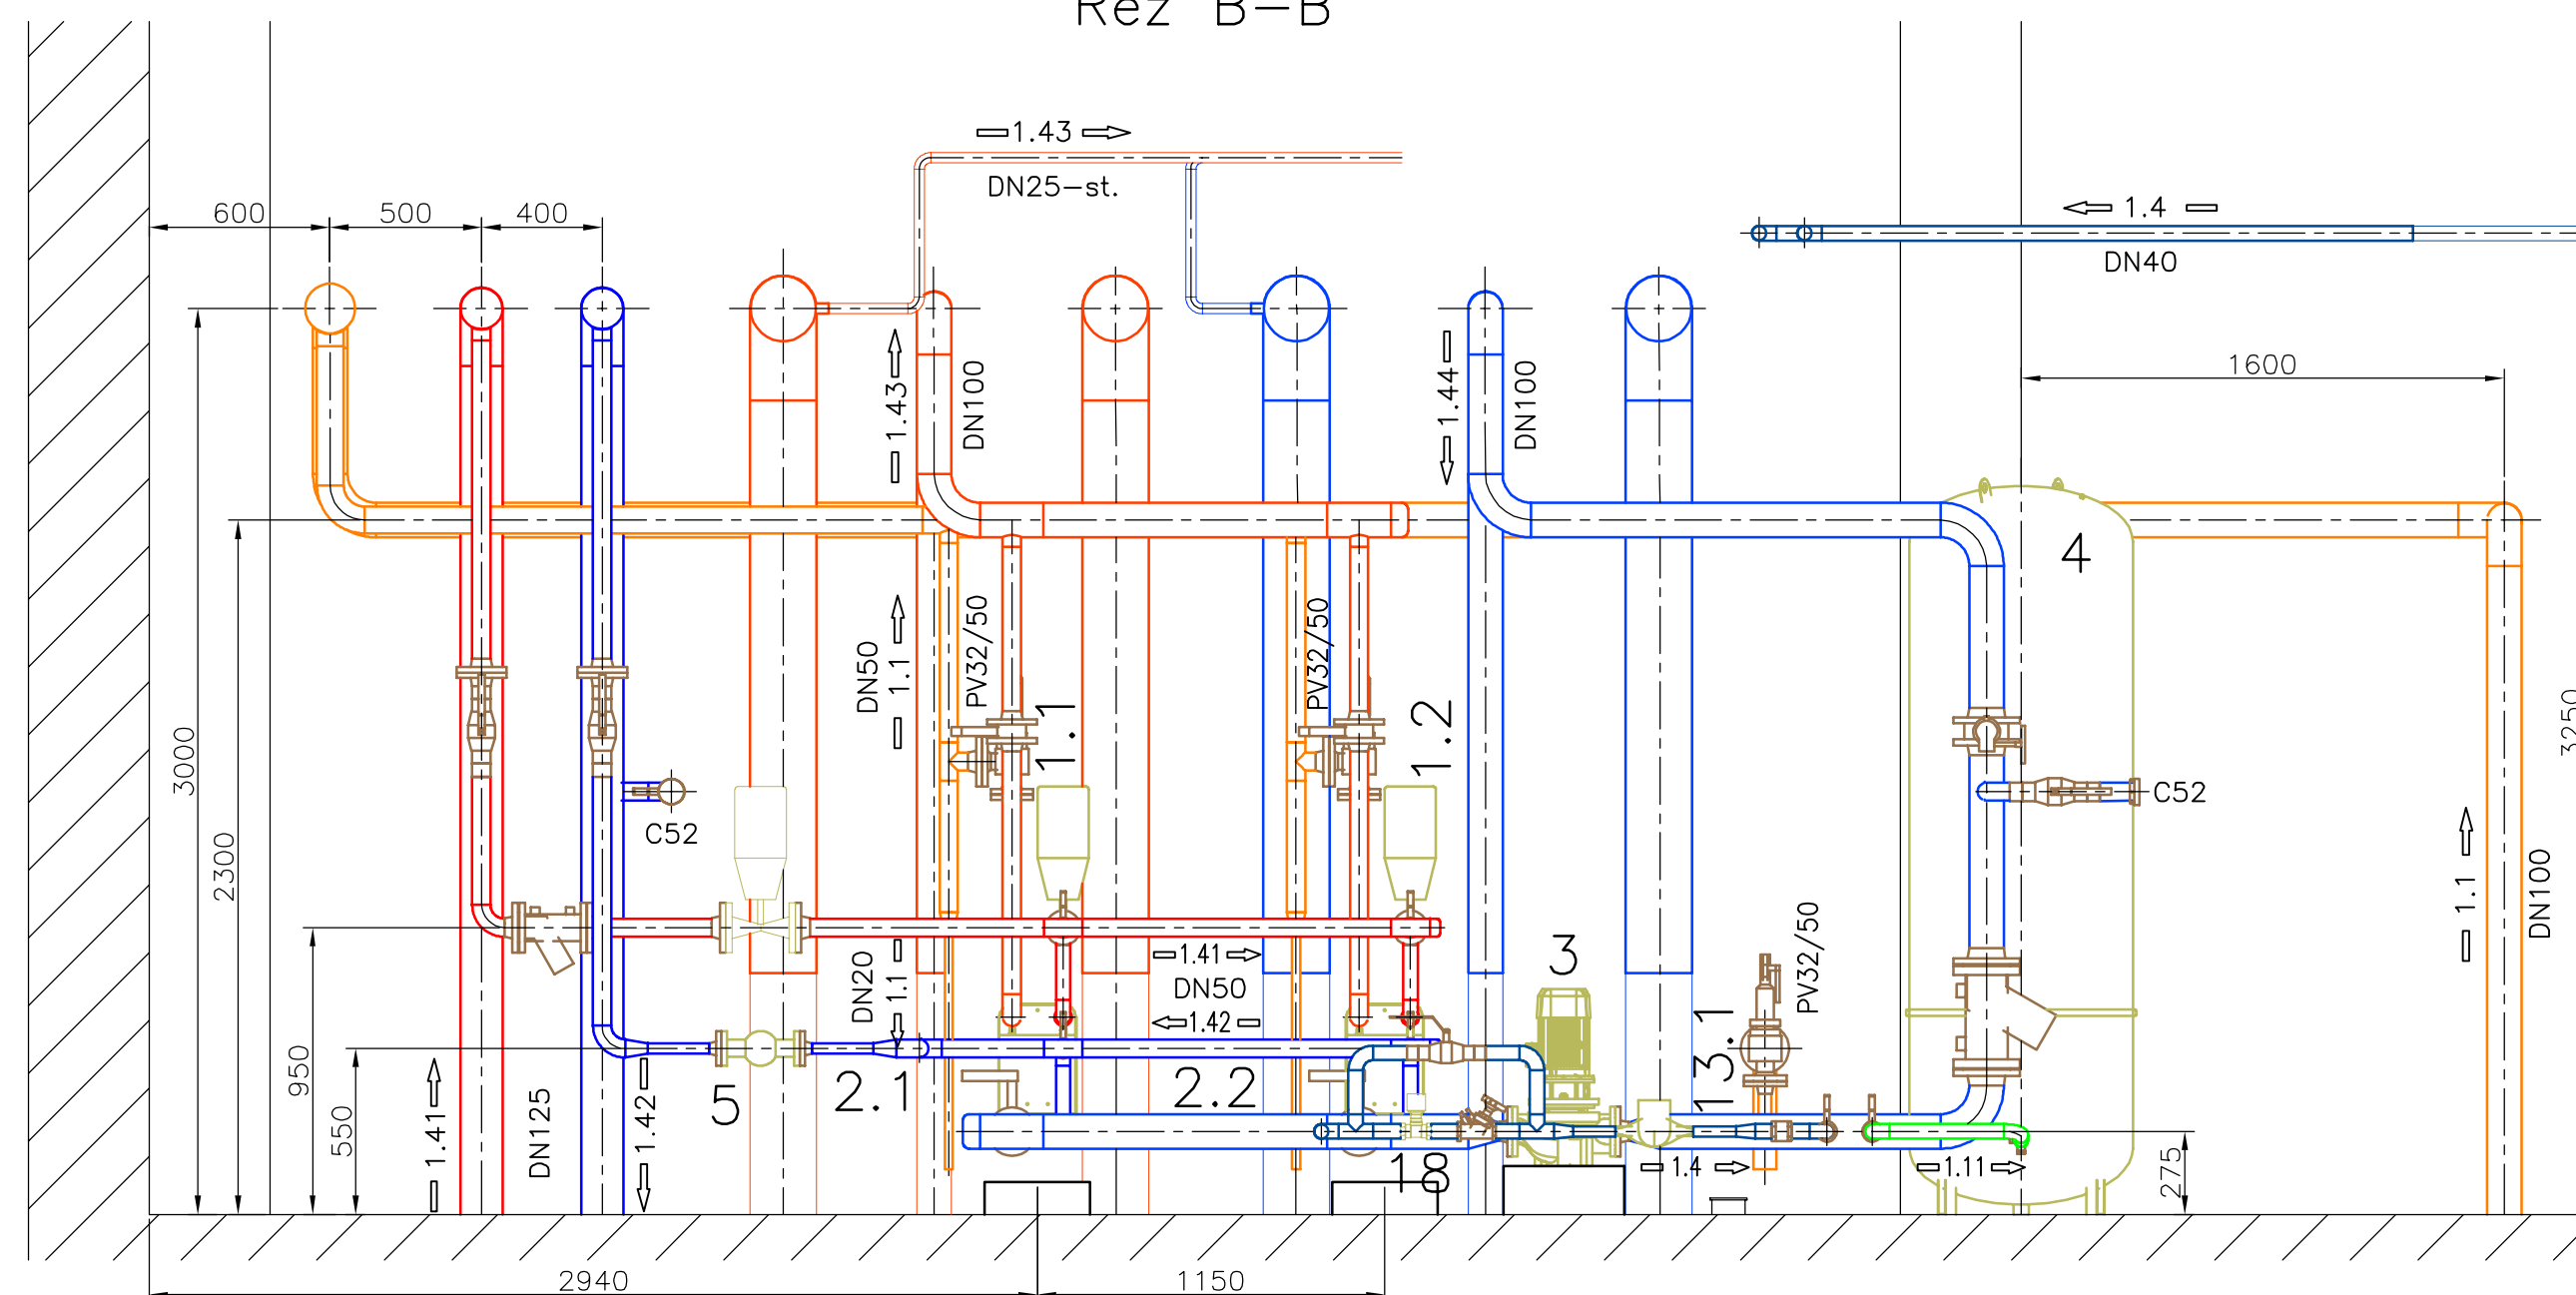

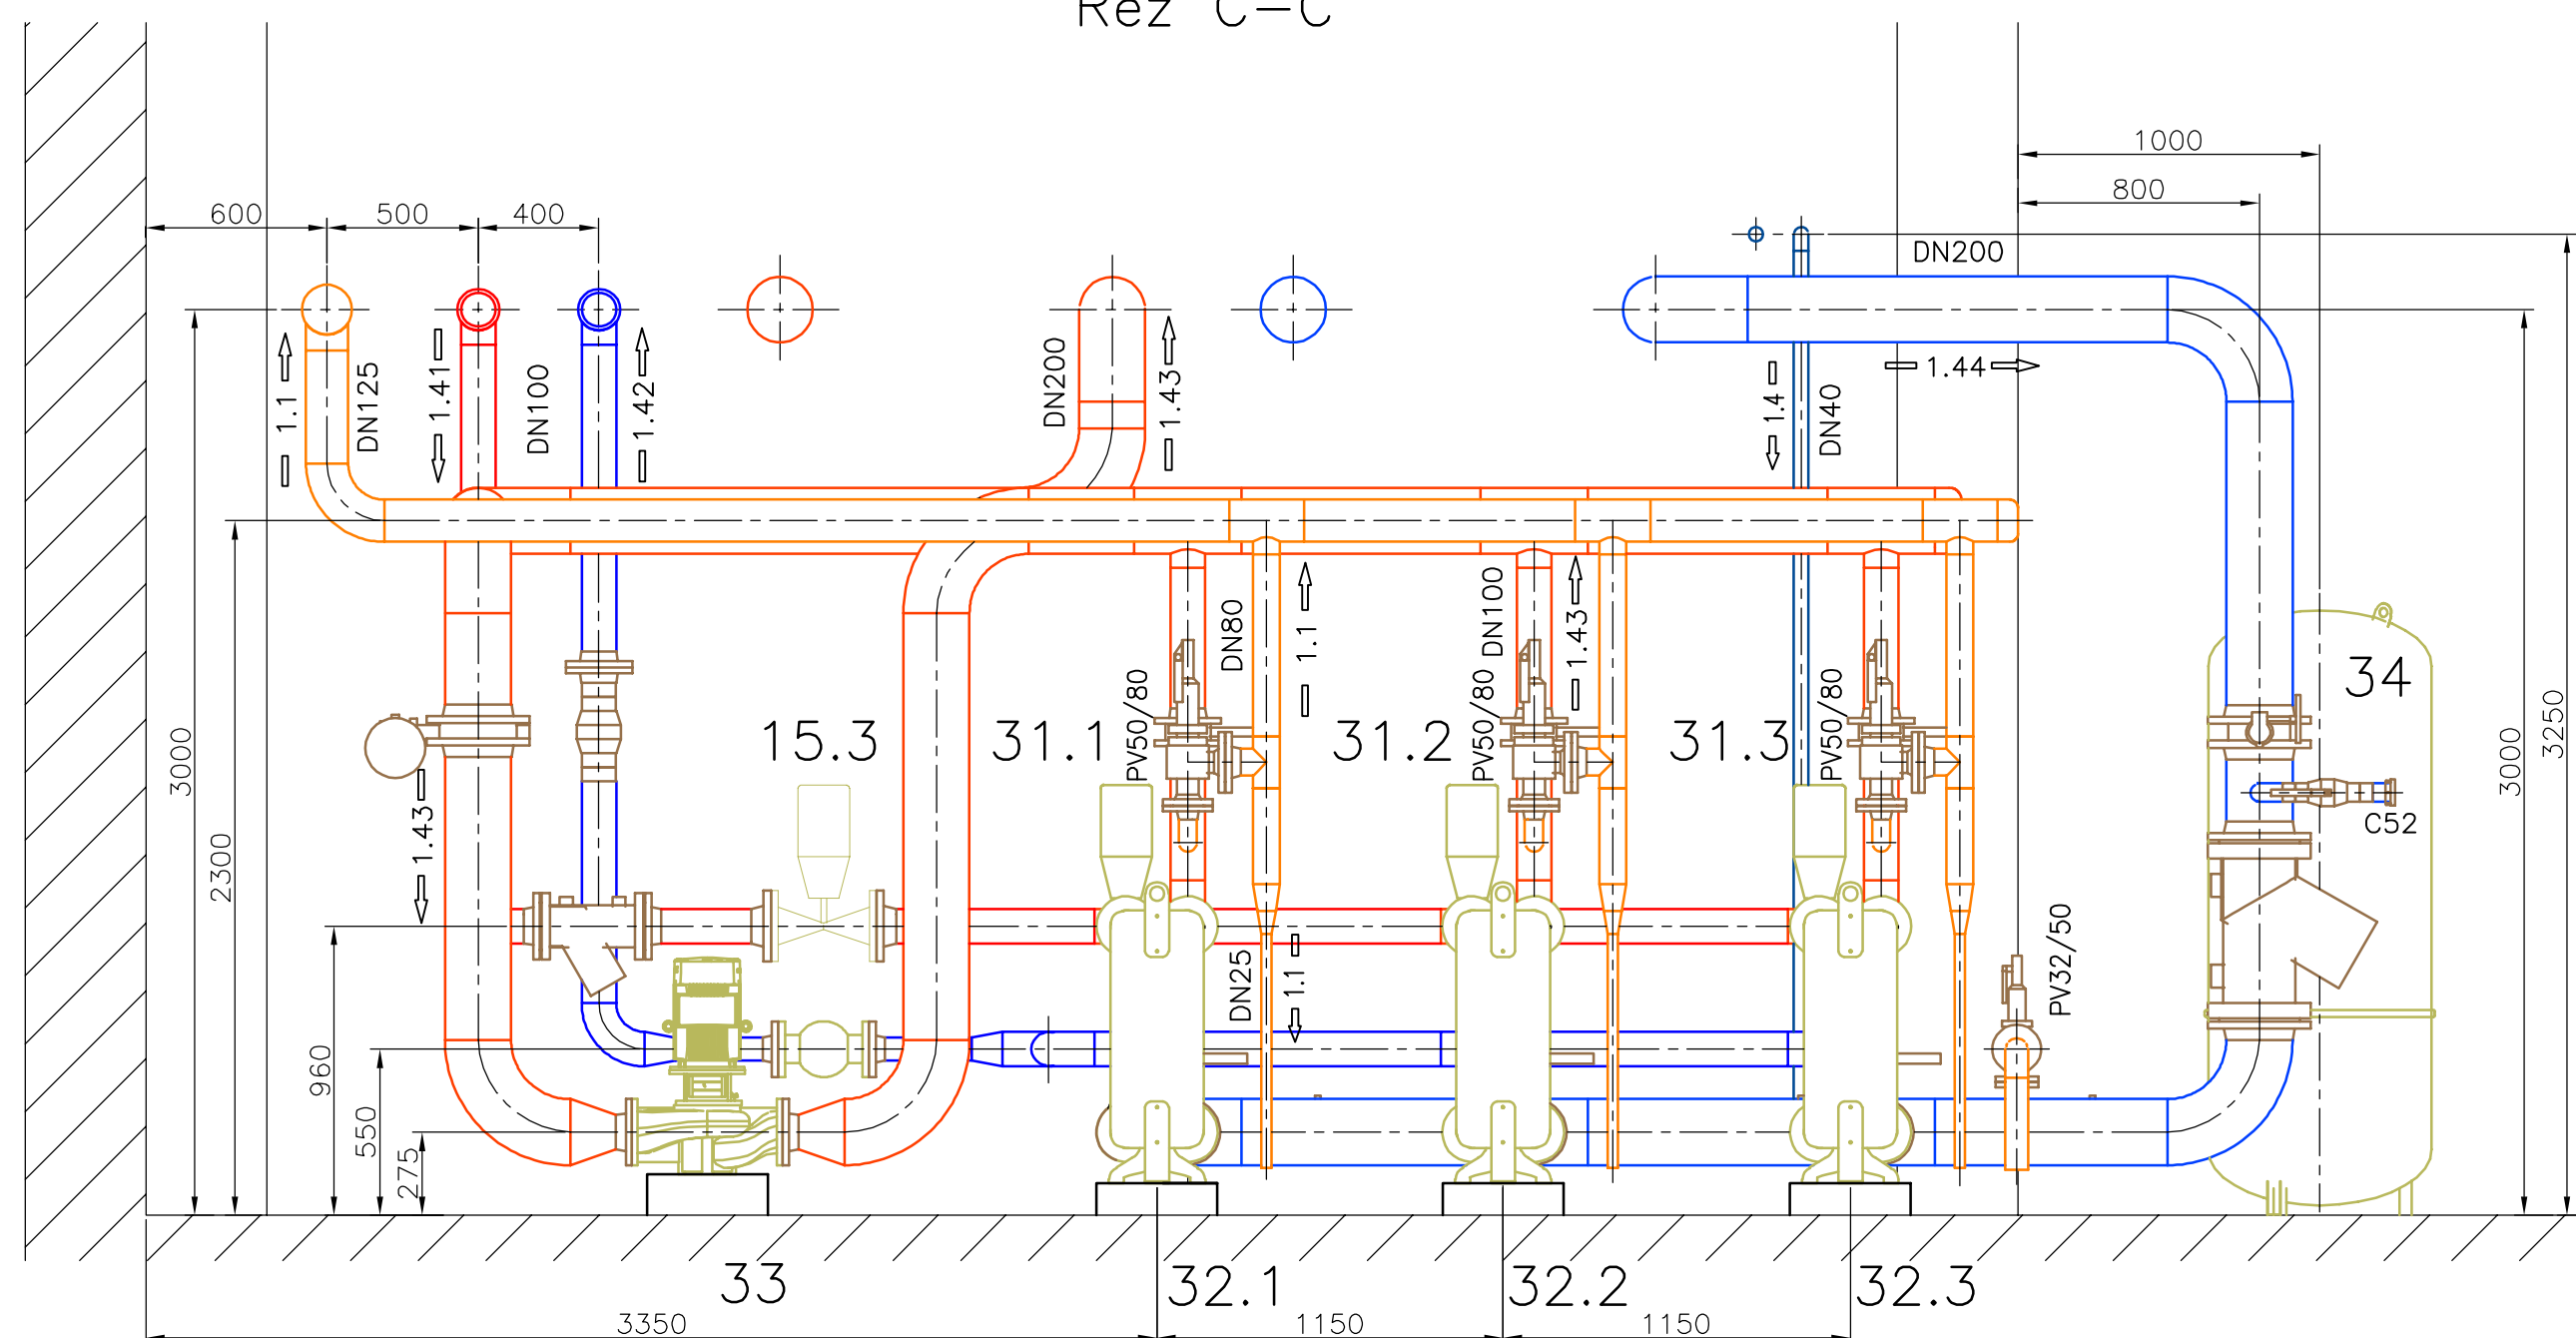

Řez C-C



Legenda:

- | | |
|------|-----------------------------|
| 1.1 | Pojistné potrubí |
| 1.2 | Voda upravená |
| 1.11 | Expanzní potrubí |
| 1.4 | Voda doplňovací |
| 1.41 | Voda topná 120°C – primár |
| 1.42 | Voda zpětná 70°C – primár |
| 1.43 | Voda topná 75°C – sekundár |
| 1.44 | Voda zpětná 55°C – sekundár |
| 1.6 | Voda pitná |
| 1.61 | Voda teplá 55°C |
| 1.62 | Cirkulace TV |

-  – F – Filtr
-  – KK – Kulový kohout
-  – KK – Kulový kohout
- za provozu AN uzavřený
-  – KU – Klapka uzavírací
-  – ZK – Zpětná klapka
-  – VV – Vyvažovací ventil

Teploměry místní – jímka 1/2"

Tlakoměry místní – smyčka "U" M20x1.5

Tato dokumentace slouží pouze pro výběr dodavatele stavby.

Před realizací stavby je nutné zpracovat realizační dokumentaci stavby.



5	–	–	–
4	–	–	–
3	–	–	–
2	–	–	–
1	06/2024	Připomínky TLB	Škrabal
Číslo revize	Datum	Popis změny	Vypracoval

Zhotovitel:

SITEZ s.r.o.
Novoveská 3370
415 01 Teplice
www.sitez.cz

Investor:

Teplárna Liberec, a.s.
Tř. Dr. Milady Horákové 641/34a
460 01 Liberec

Vypracoval	Škrabal Jindřich		Zakázkové číslo	22 - 067
			Datum	10 / 2023
Kontroloval	Ing. Urban Tomáš		Stupeň	DPS
			Měřítka	1 : 25

Akce :	Revitalizace CZT Liberec – GreenNet III
D8 –	Teplárna – VS Cihlářská – Neuman Development
D8.2 –	Objektové předávací stanice
D8.2.3 –	PS353 – 1562 – VS3 Rochlice
D8.2.3.1 –	Technologie

Obsah :	Poř. číslo :	Paré :
Řezy	5	1