



VZOROVÝ DETAIL ZAÚSTĚNÍ PŘEDIZOLOVANÉHO
POTRUBÍ A KABELŮ DO OBJEKTU PODLAHOU

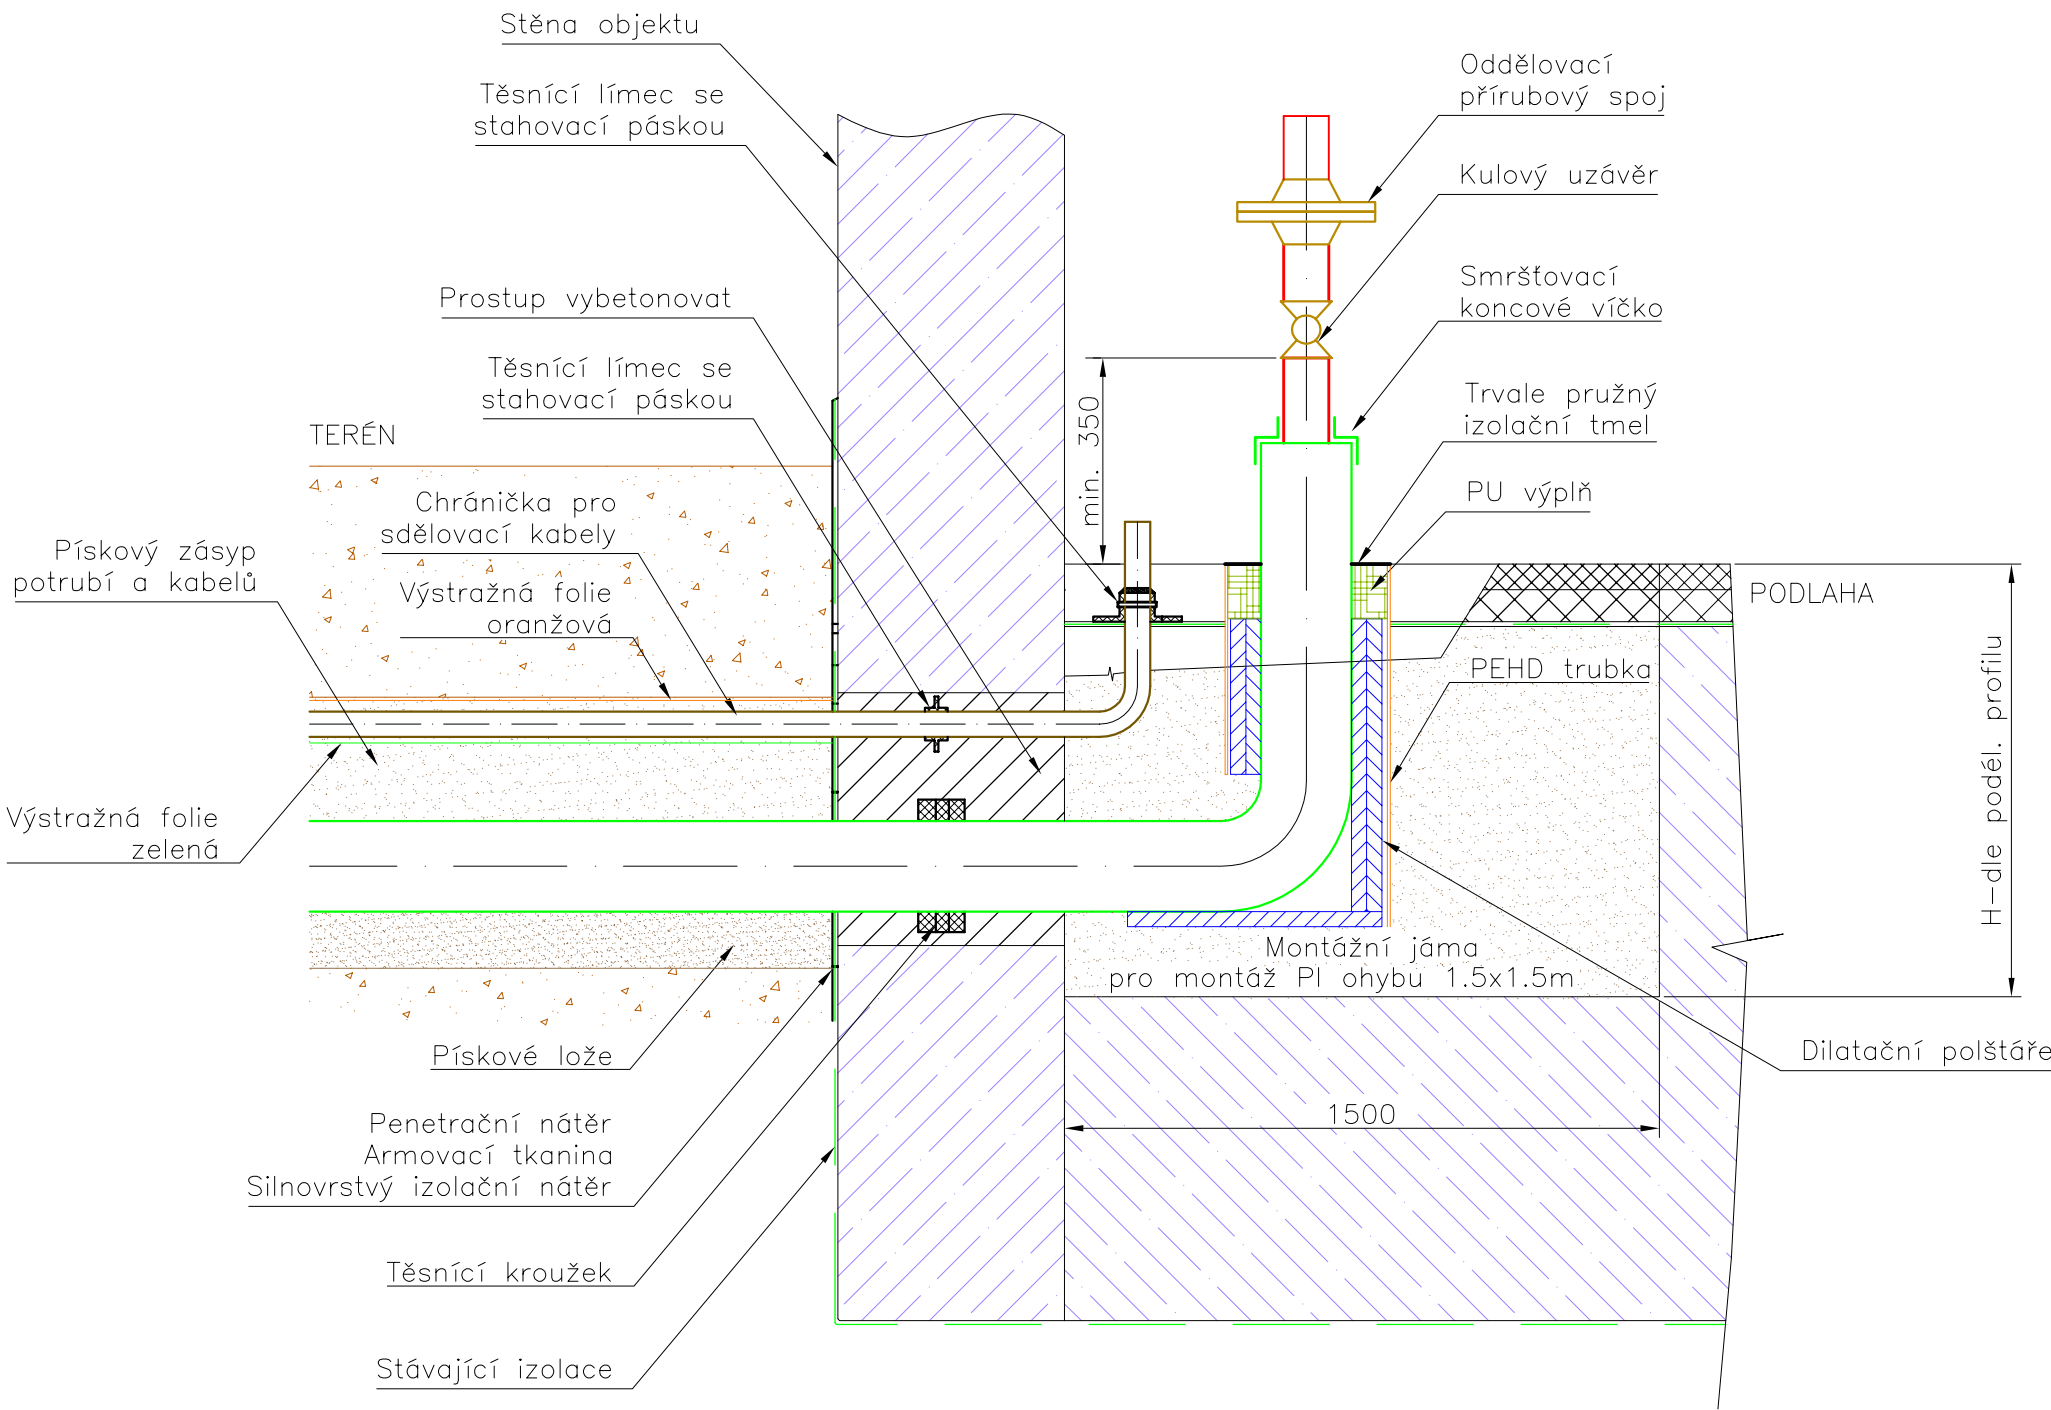

POZNÁMKY

- OTVORY VRTANÉ DLE PRŮMĚRU PLÁŠTĚ POTRUBÍ A VNĚJŠÍHO PRŮMĚRU CHRÁNIČKY KABELU.
- PŘEDIZOLOVANÉ POTRUBÍ A KABELY VYVEDENY STĚNOU NEBO PODLAHOU DO OBJEKTŮ A VÝMĚNÍKOVÝCH STANIC.
- PO OSAZENÍ POTRUBÍ A CHRÁNIČEK PRO KABELY OTVORY VYBETONOVAT
- PROVEDENÍ VEDENÍ PODLAHOU PRO OBJEKTY: NEUMAN DEVELOPMENT 2010660, ZAVADILOVÁ 2010413

VZOROVÝ DETAIL ZAÚSTĚNÍ PŘEDIZOLOVANÉHO
POTRUBÍ A KABELŮ DO OBJEKTU STĚNOU

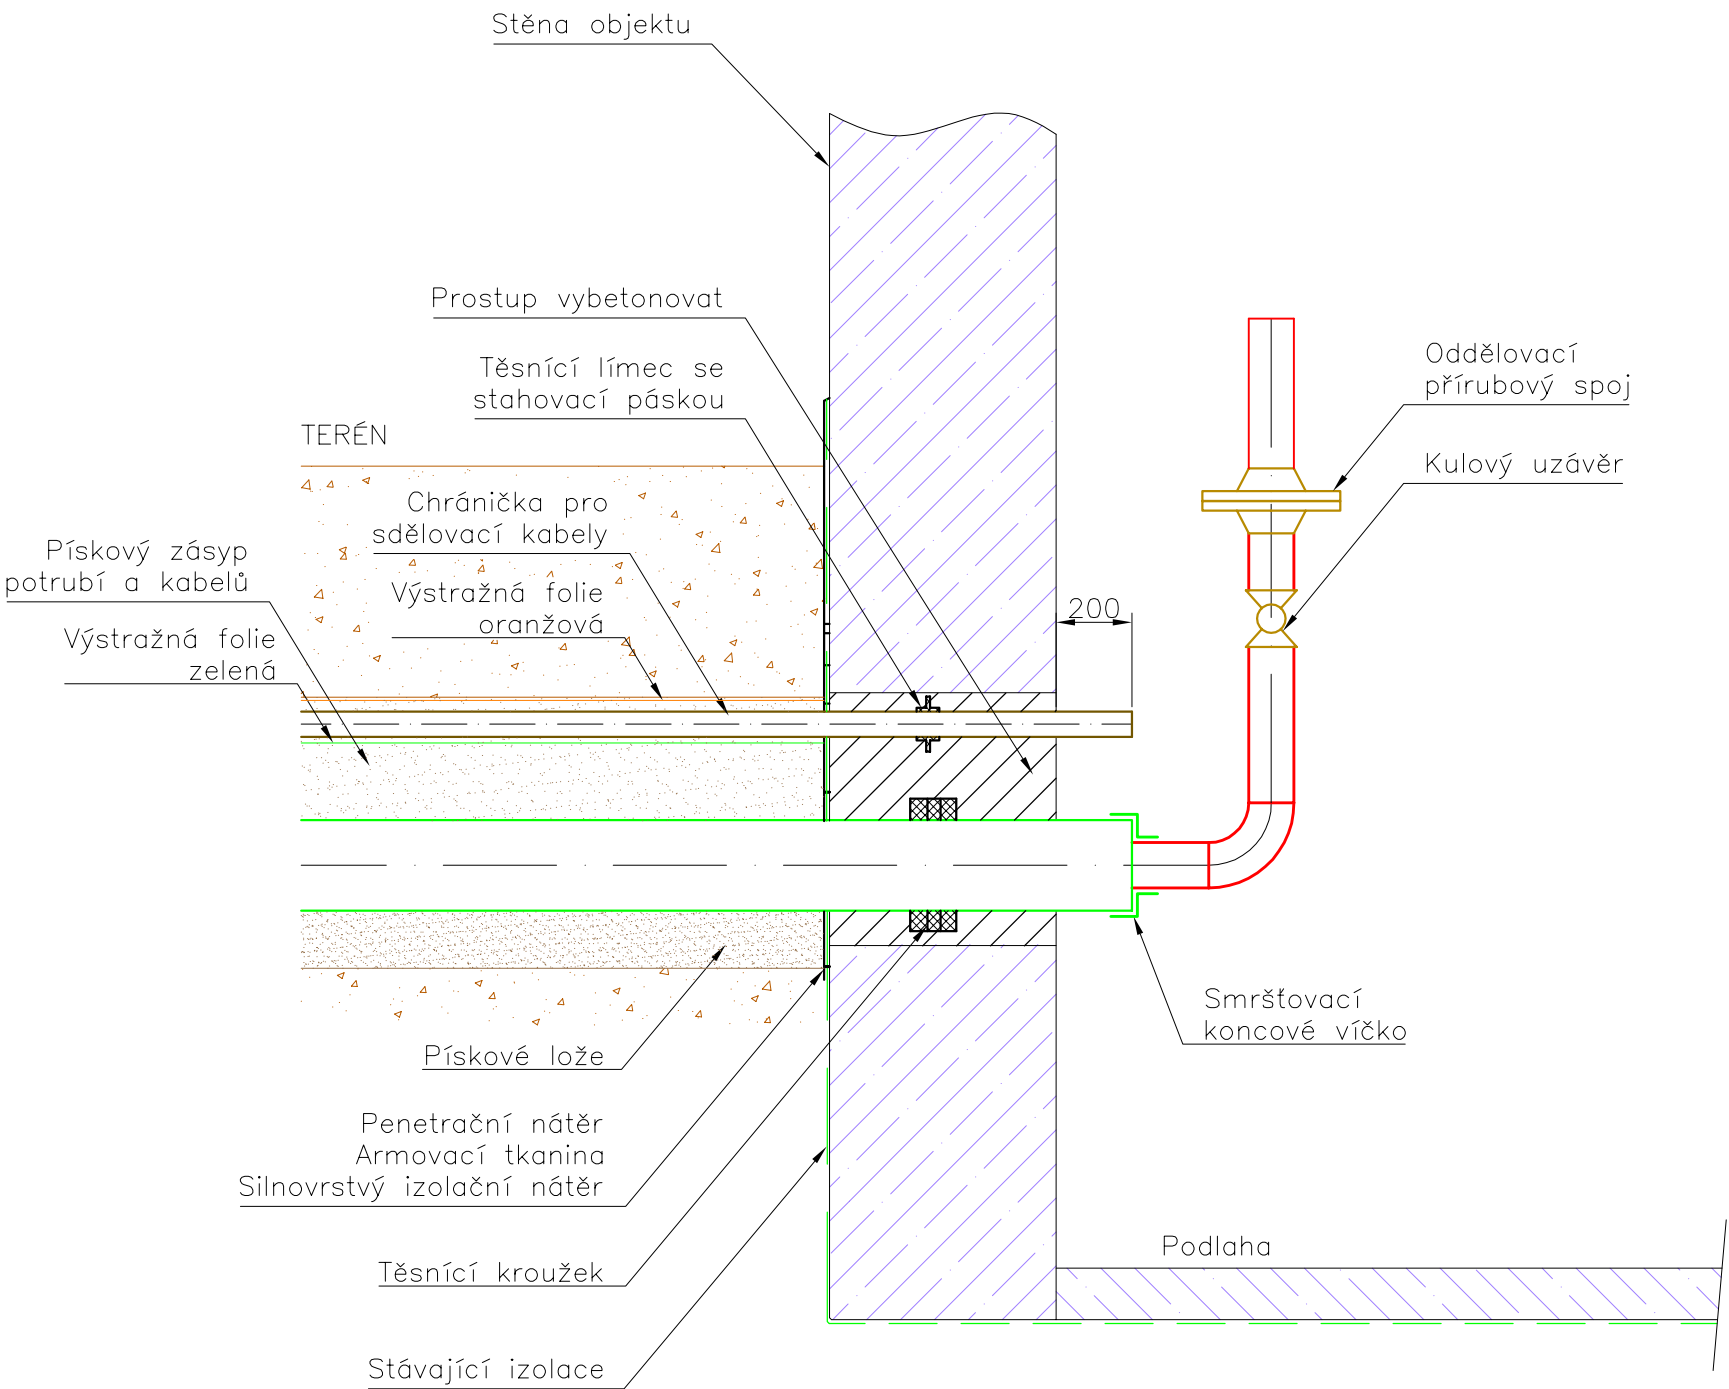

- PROVEDENÍ VEDENÍ STĚNOU PRO OBJEKTY: FLAKT GROUP 2010163, IMMOPRETT 2010161, PVS CIHLÁŘSKÁ, VS NA LUKÁCH 2010432, PRECIOSA 2010117, OD KAUF LAND 2010410, JTH PARK 2010420, NEUMAN JOSEF 2010302, KOTEL K16

Tato dokumentace slouží pouze pro výběr dodavatele stavby.
Před realizací stavby je nutné zpracovat realizační dokumentaci stavby.

3	–	–	–
2	–	–	–
1	–	–	–
Číslo revize	Datum	Popis změny	Vypracoval

Zhotovitel: SITEZ s.r.o. Novoveská 3370 415 01 Teplice www.sitez.cz		Investor: Teplárna Liberec, a.s. Tr. Dr. Milady Horákové 641/34a 460 01 Liberec	
Vypracoval	Ing. Mrázek J.		Zakázkové číslo 22-067
Kontroloval	Ing. Běhounek J.		Datum 29.11.2023
Akce:		Revitalizace CZT Liberec – GreenNet III	
Obsah:		D8 – Teplárna – VS_Cihlářská_Neuman	
Vzorové vstupy do objektů		D8.1 – InO 301.3 – Horkovod	
Poř. číslo :		7	
Paré :		1	