




Řez pružinového závěsu

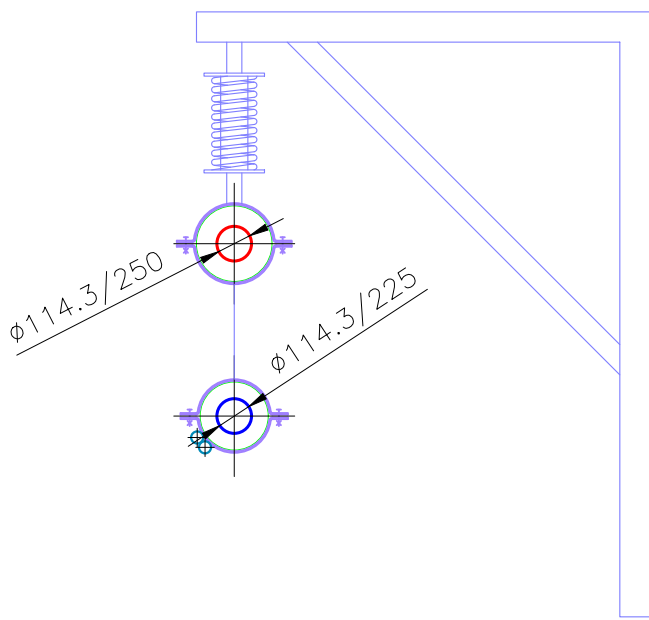


Řez na vysutém sloupu

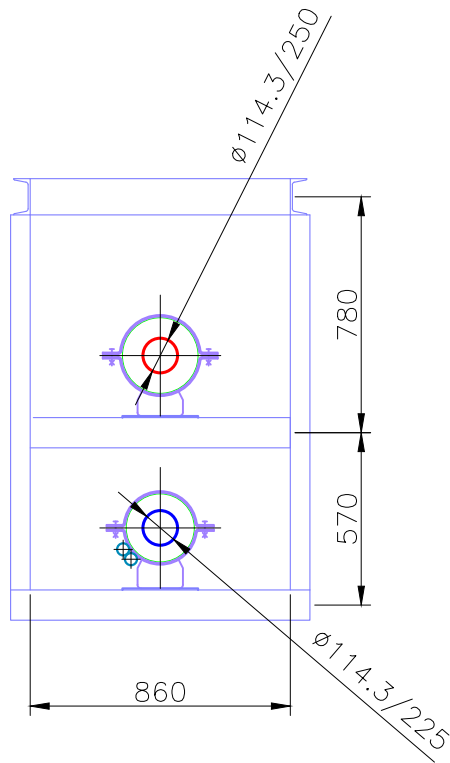


Řez sloupem

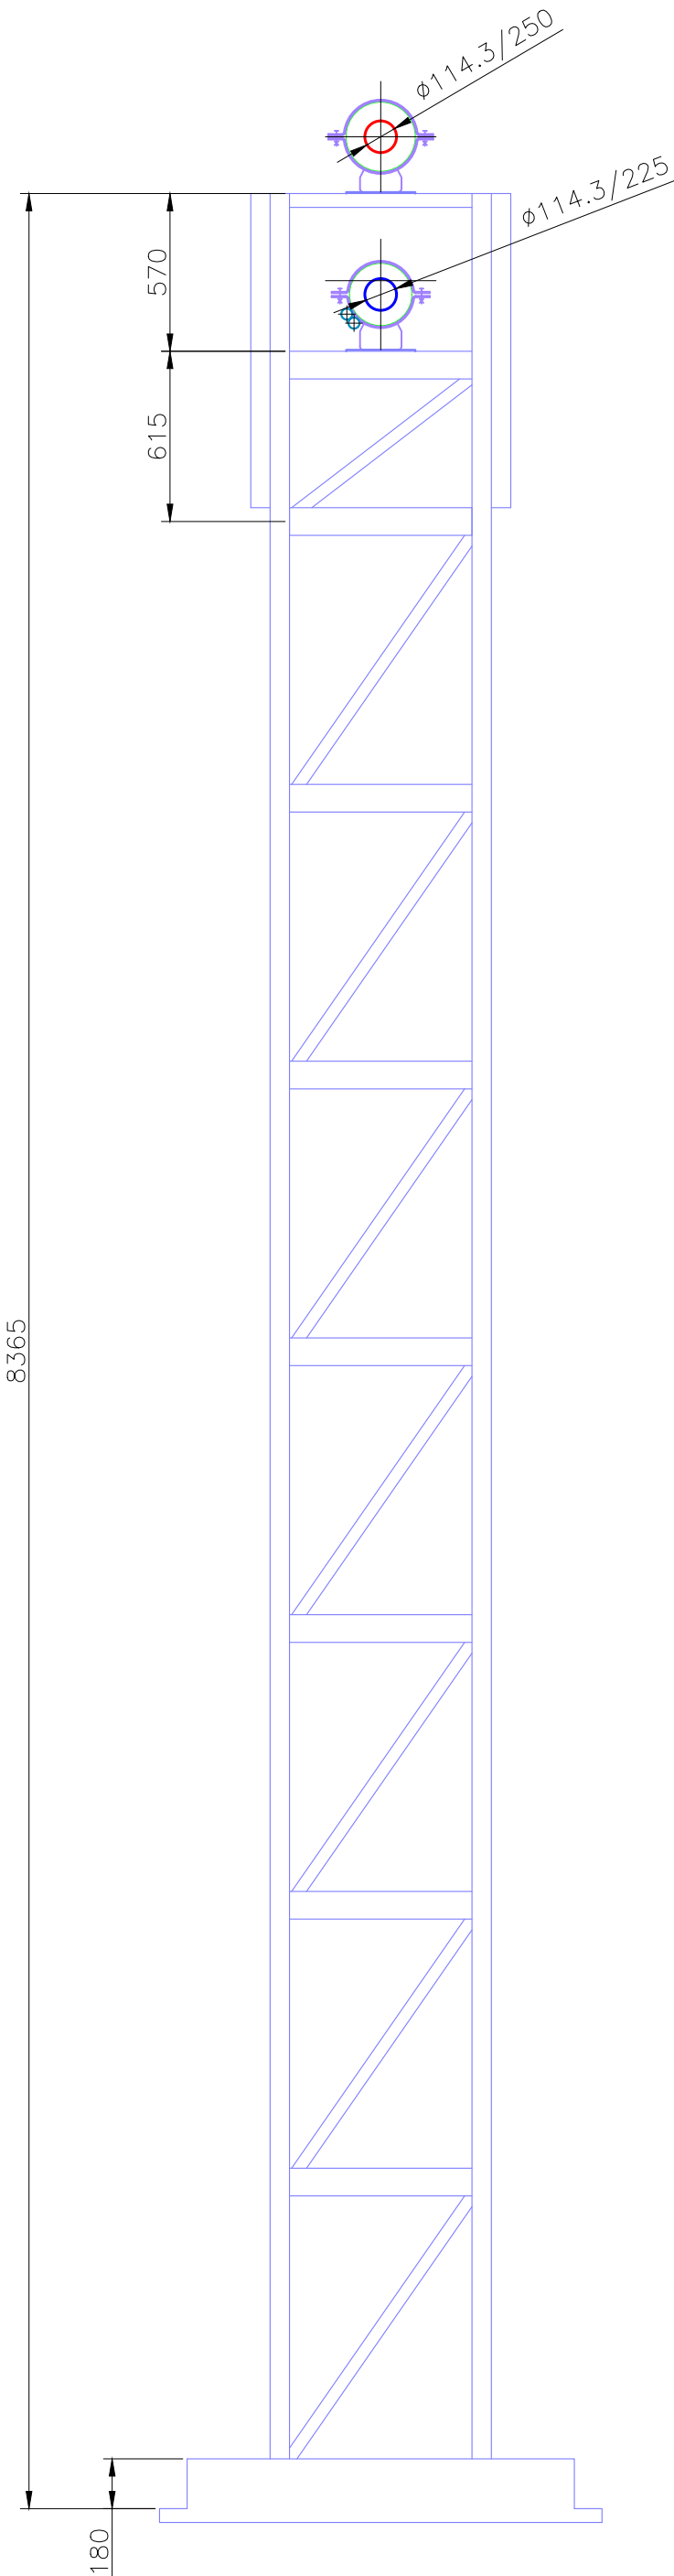


Řez na potrubním mostě

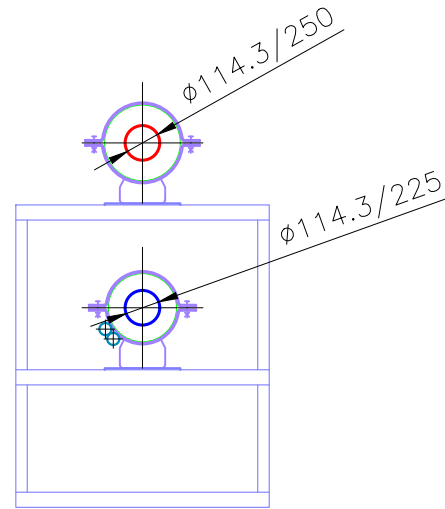


Řez na tělese dálnice

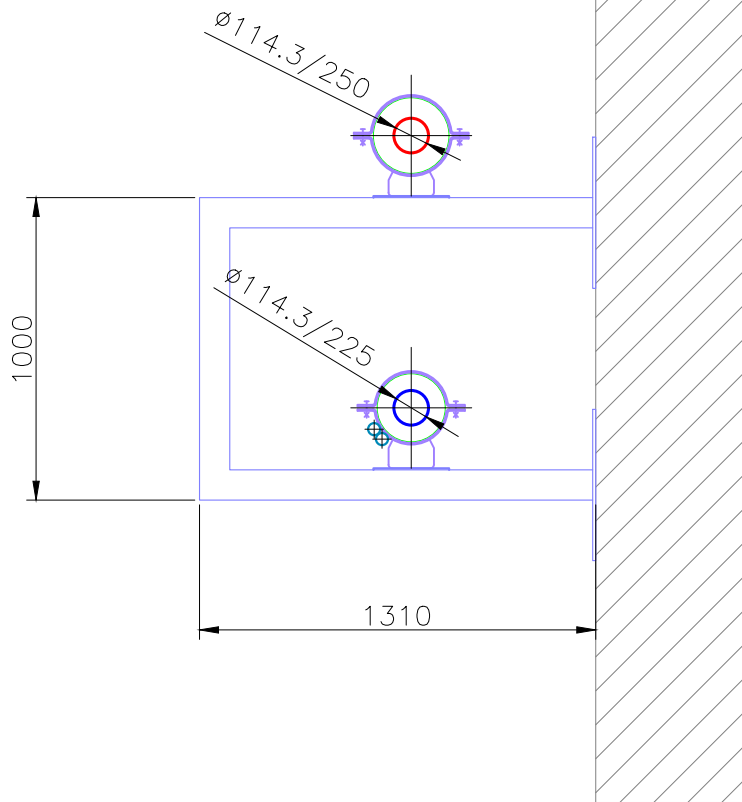


Řez chráničky pod dálnicí

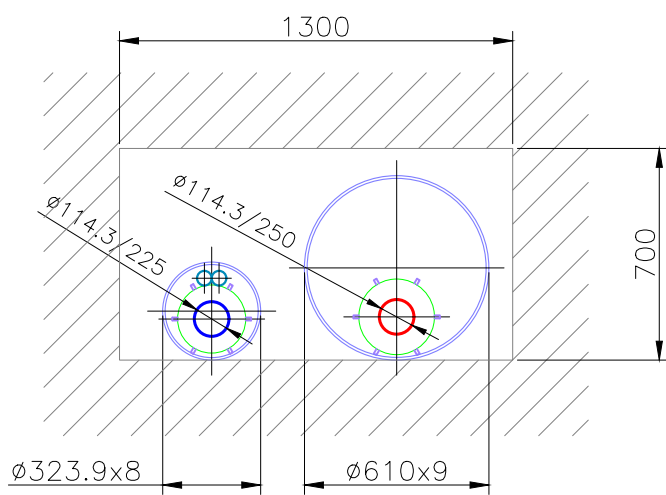


Nadzem DN250 – Poštovní nám.

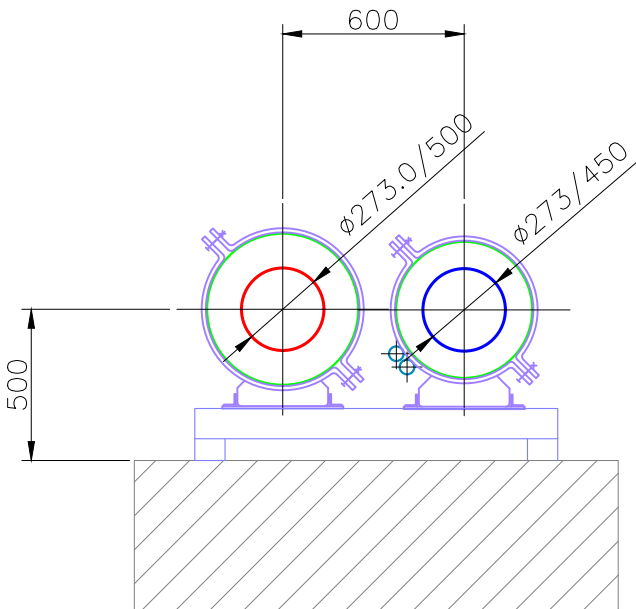


Řez pod mostem – Poštovní nám.

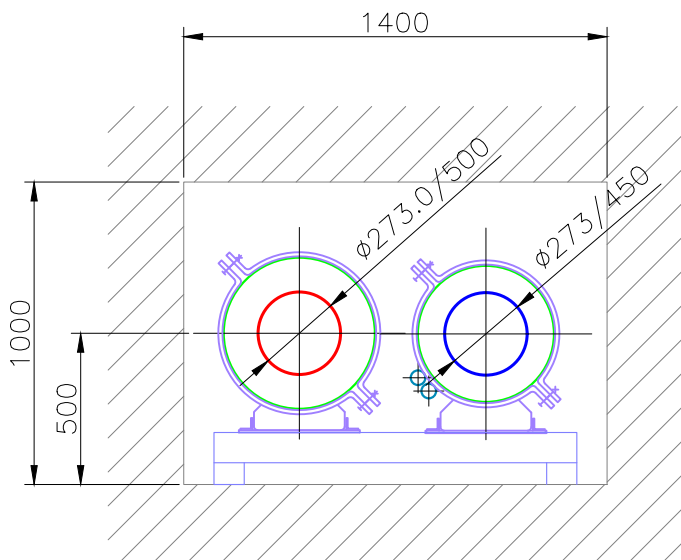

Potrubní most Kaufland

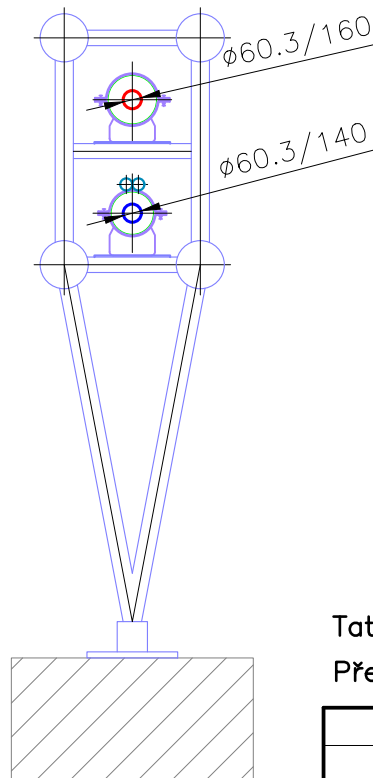

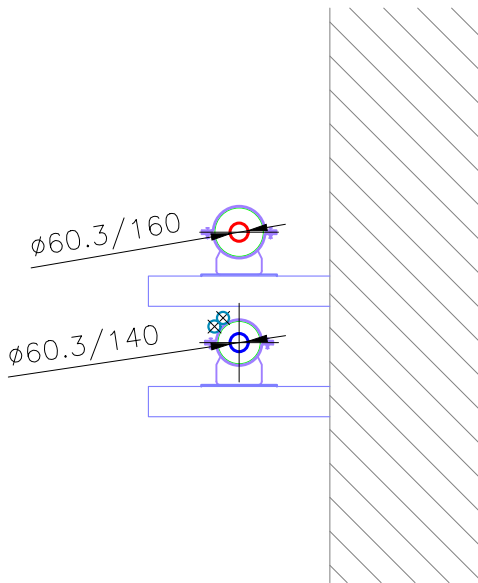


Kaufland



Tato dokumentace slouží pouze pro výběr dodavatele stavby.  
Před realizací stavby je nutné zpracovat realizační dokumentaci stavby.

3	–	–	–
2	–	–	–
1	24.6.2024	Úprava chráničky pro datový kabel	Bc. Běhounek
Číslo revize	Datum	Popis změny	Vypracoval

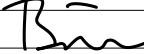Zhotovitel:  Novoveská 3370 415 01 Teplice www.sitez.cz		Investor: Teplárna Liberec, a.s. Tr. Dr. Milady Horákové 641/34a 460 01 Liberec		
Vypracoval	Ing. Mrázek J.		Zakázkové číslo	22-067
Kontroloval	Ing. Běhounek J.		Datum	29.11.2023
			Stupeň	DPS
			Měřítko	1 : 25
Akce: Revitalizace CZT Liberec – GreenNet III D8 – Teplárna – VS_Cihlářská_Neuman D8.1 – InO 301.3 – Horkovod				
Obsah:			Poř. číslo:	Paré:
Vzorové příčné řezy 2			6.2	1