


Akce: GREENNET III	
Investor: Teplárna Liberec, a.s.	
Zákazník: SITEZ s.r.o.	
Zakázkové číslo:	
Zpracoval: Petr Kojan	
Kontroloval: Michal Kříž	
Arch. číslo: 2024/015	
Systém:	
Stupeň PD DVZ	Paré:

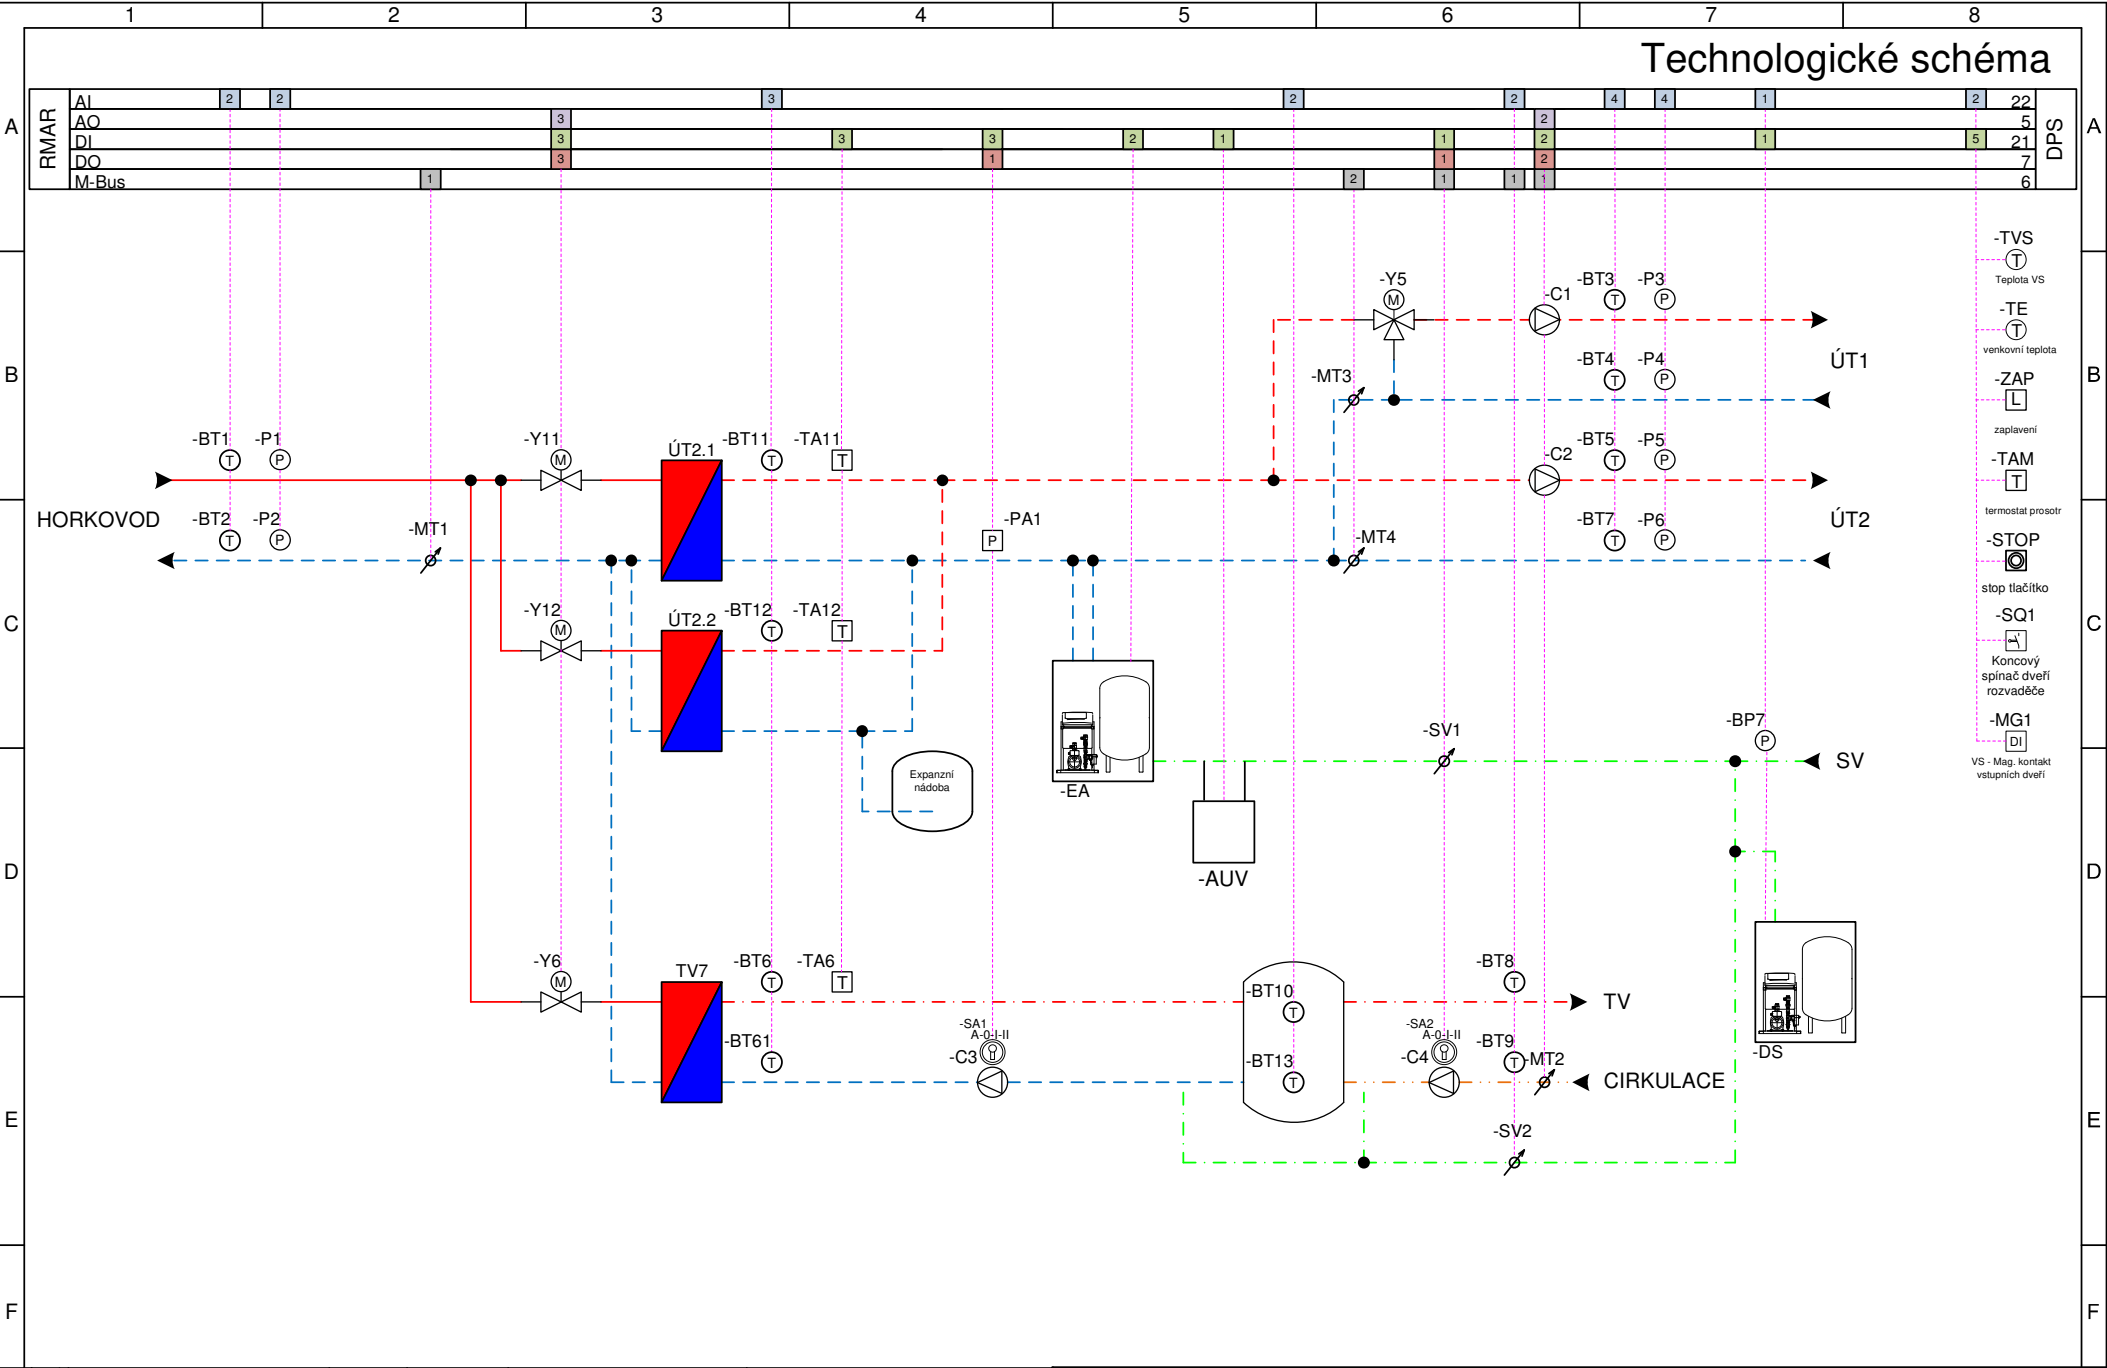

Revize				Kreslí: Petr Kojan	<b>TERMS CZ</b> s.r.o. regulace - automatizace Tento dokument obsahuje chráněná data firmy TERMS CZ s.r.o. Kopírování a použití těchto dat nebo i jejích částí je možné jen s písemným svolením této firmy.	Zákazník: SITEZ s.r.o.	Projekt: D8_2_06-PS356-1535_VS_Cihlarska	CZ	
				Datum:				Status:	
R	Komentář		Datum	Jméno	Datum:	Archivní číslo: 2024/015	Název: Schéma MaR	Výkres: C1	◀ ▶ List/Listů 1 /
Vytvořeno v Engineering Base					Měřítko: 1 mm : 1 mm A3	Objednací číslo:		Technologické schéma	