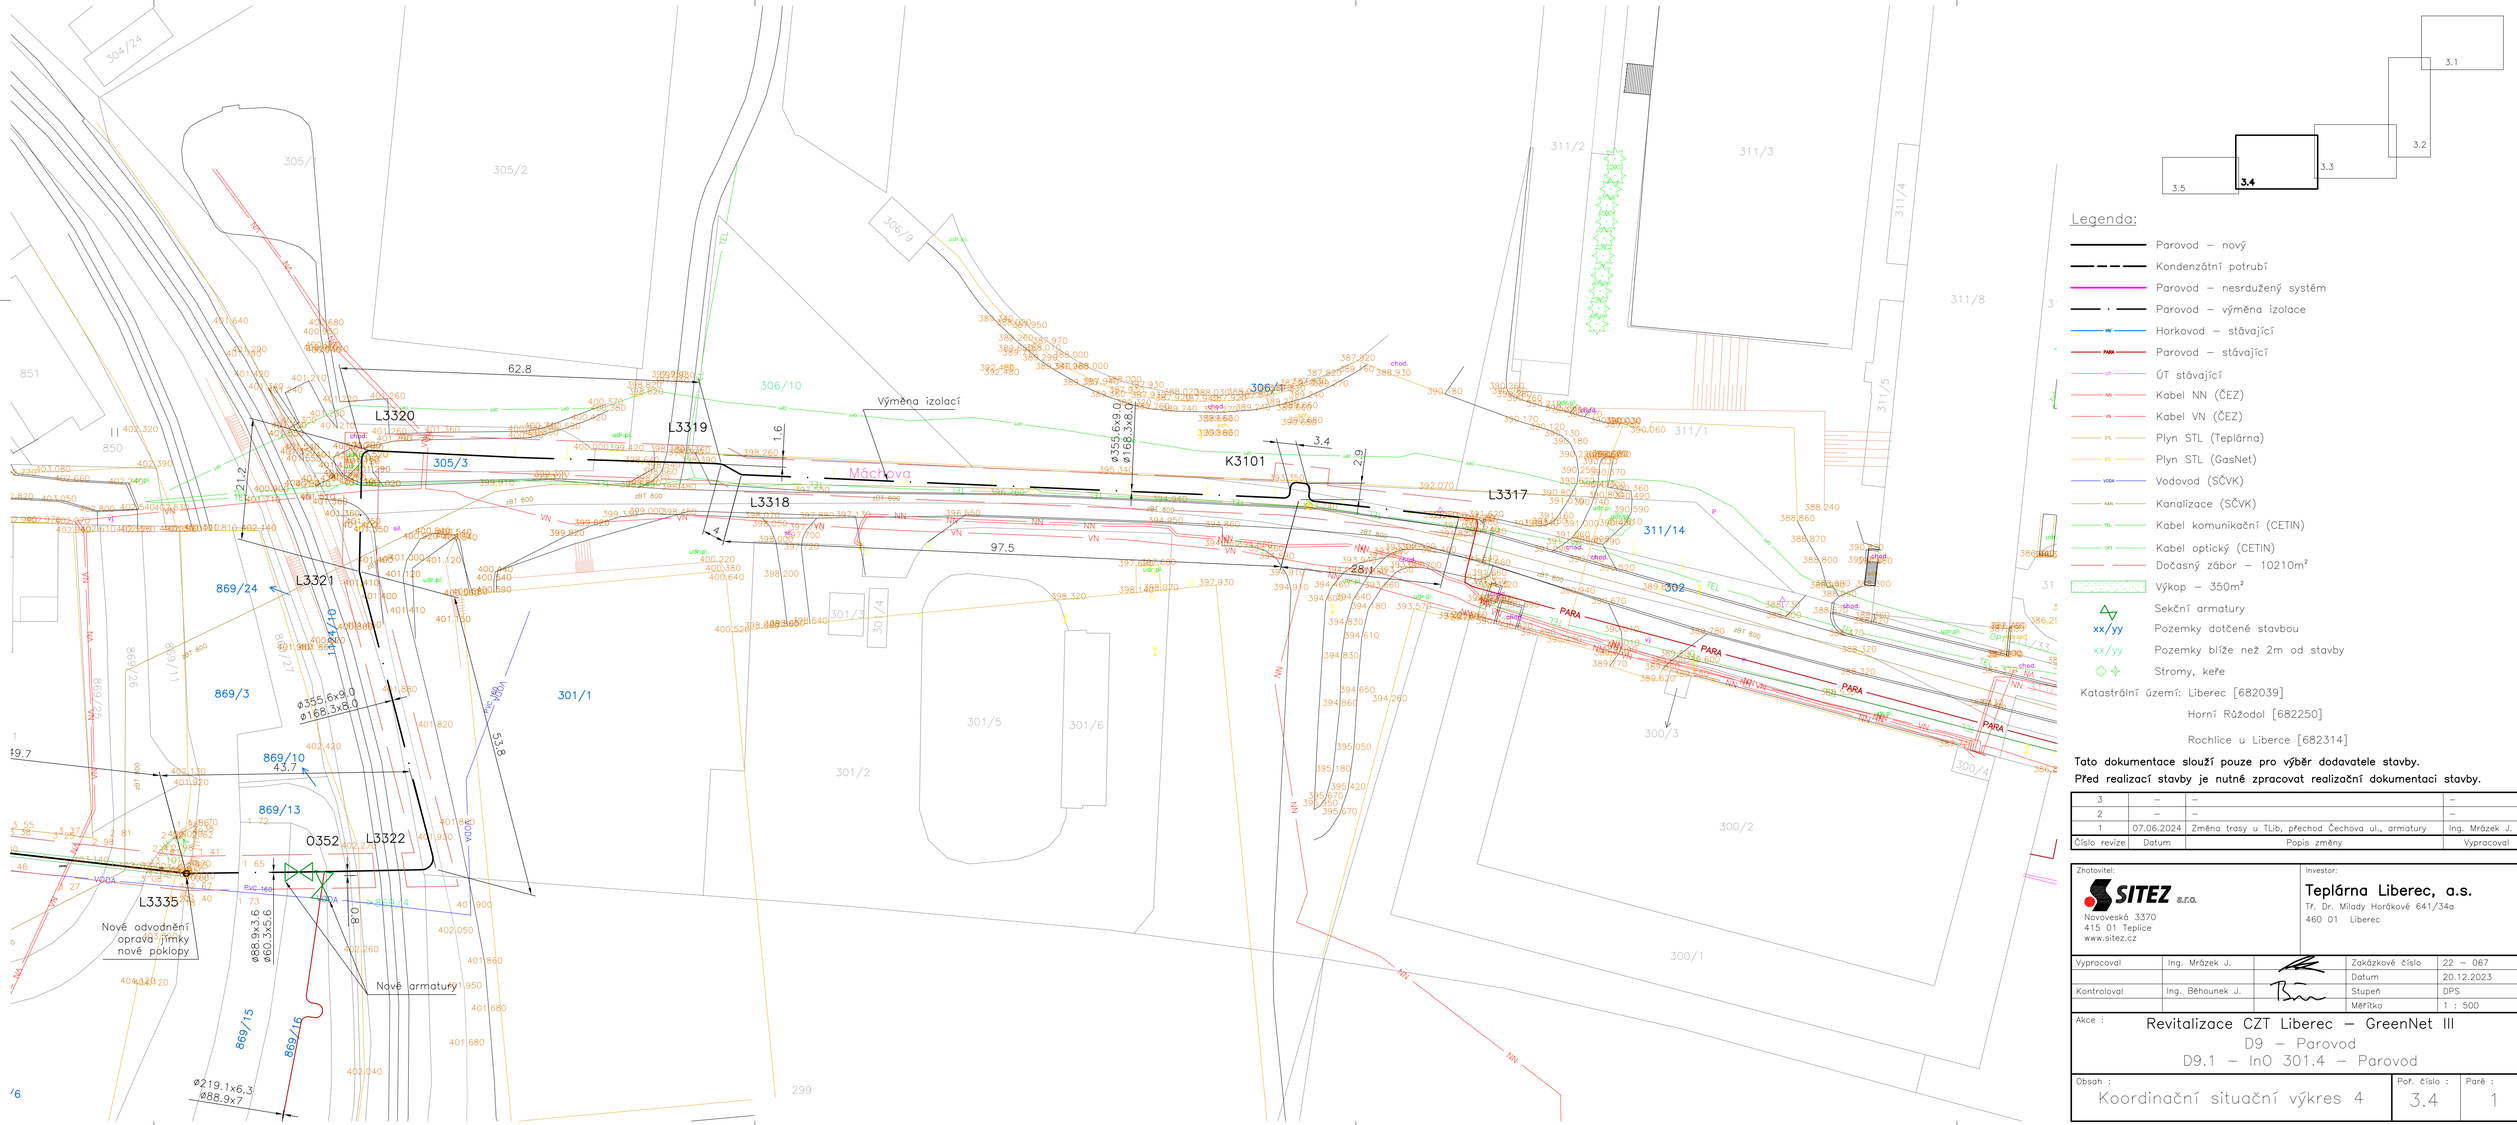

Legenda:

- Parovod – nový
- Kondenzátní potrubí
- Parovod – nesdružený systém
- Parovod – výměna izolace
- Horkovod – stávající
- Parovod – stávající
- ÚT stávající
- Kabel NN (ČEZ)
- Kabel VN (ČEZ)
- Plyn STL (Teplárna)
- Plyn STL (GasNet)
- Vodovod (SČVK)
- Kanalizace (SČVK)
- Kabel komunikační (CETIN)
- Kabel optický (CETIN)
- Dočasný zábor – 10210m²
- Výkop – 350m²
- Sekční armatury
- xx/yy Pozemky dotčené stavbou
- xx/yy Pozemky blíže než 2m od stavby
- Stromy, keře

Katastrální území: Liberec [682039]
Horní Růžodol [682250]
Rochlice u Liberce [682314]

Tato dokumentace slouží pouze pro výběr dodavatele stavby.
Před realizací stavby je nutné zpracovat realizační dokumentaci stavby.

Číslo revize	Datum	Popis změny	Vypracoval
3	–	–	–
2	–	–	–
1	07.06.2024	Změna trasy u TLib, přechod Čechova ul., armatury	Ing. Mrázek J.

Zhotovitel:
SITEZ a.r.o.
Novoveská 3370
415 01 Teplice
www.sitez.cz

Investor:
Teplárna Liberec, a.s.
Tř. Dr. Milady Horákové 641/34a
460 01 Liberec

Vypracoval	Ing. Mrázek J.		Zakázkové číslo	22 – 067
			Datum	20.12.2023
Kontroloval	Ing. Běhounek J.		Stupeň	DPS
			Měřítko	1 : 500

Akce :
Revitalizace CZT Liberec – GreenNet III
D9 – Parovod
D9.1 – InO 301.4 – Parovod

Obsah :
Koordinační situační výkres 4

Poř. číslo : 3.4

Paré : 1