




Vozovka – asfalt

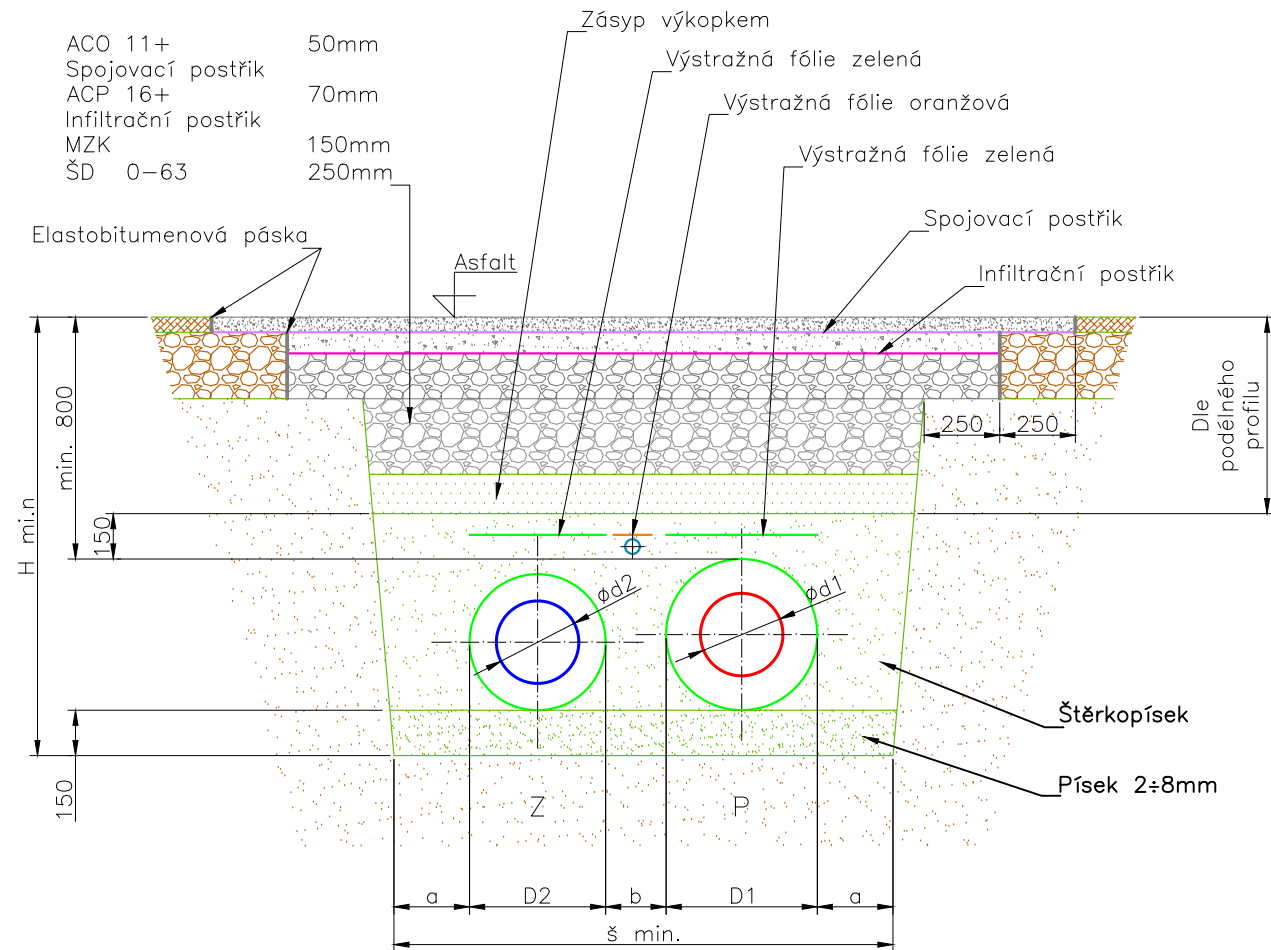

Chodník – asfalt

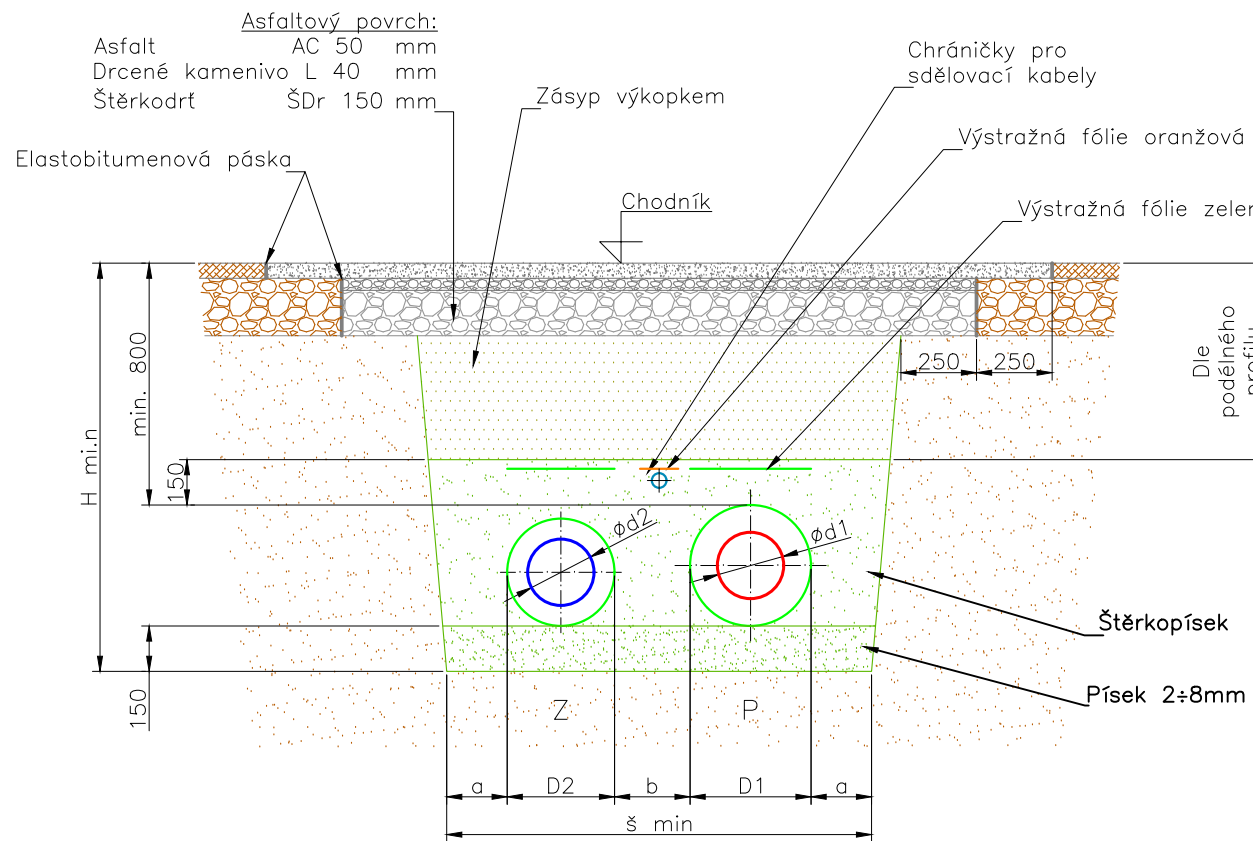


Vozovka – asfalt

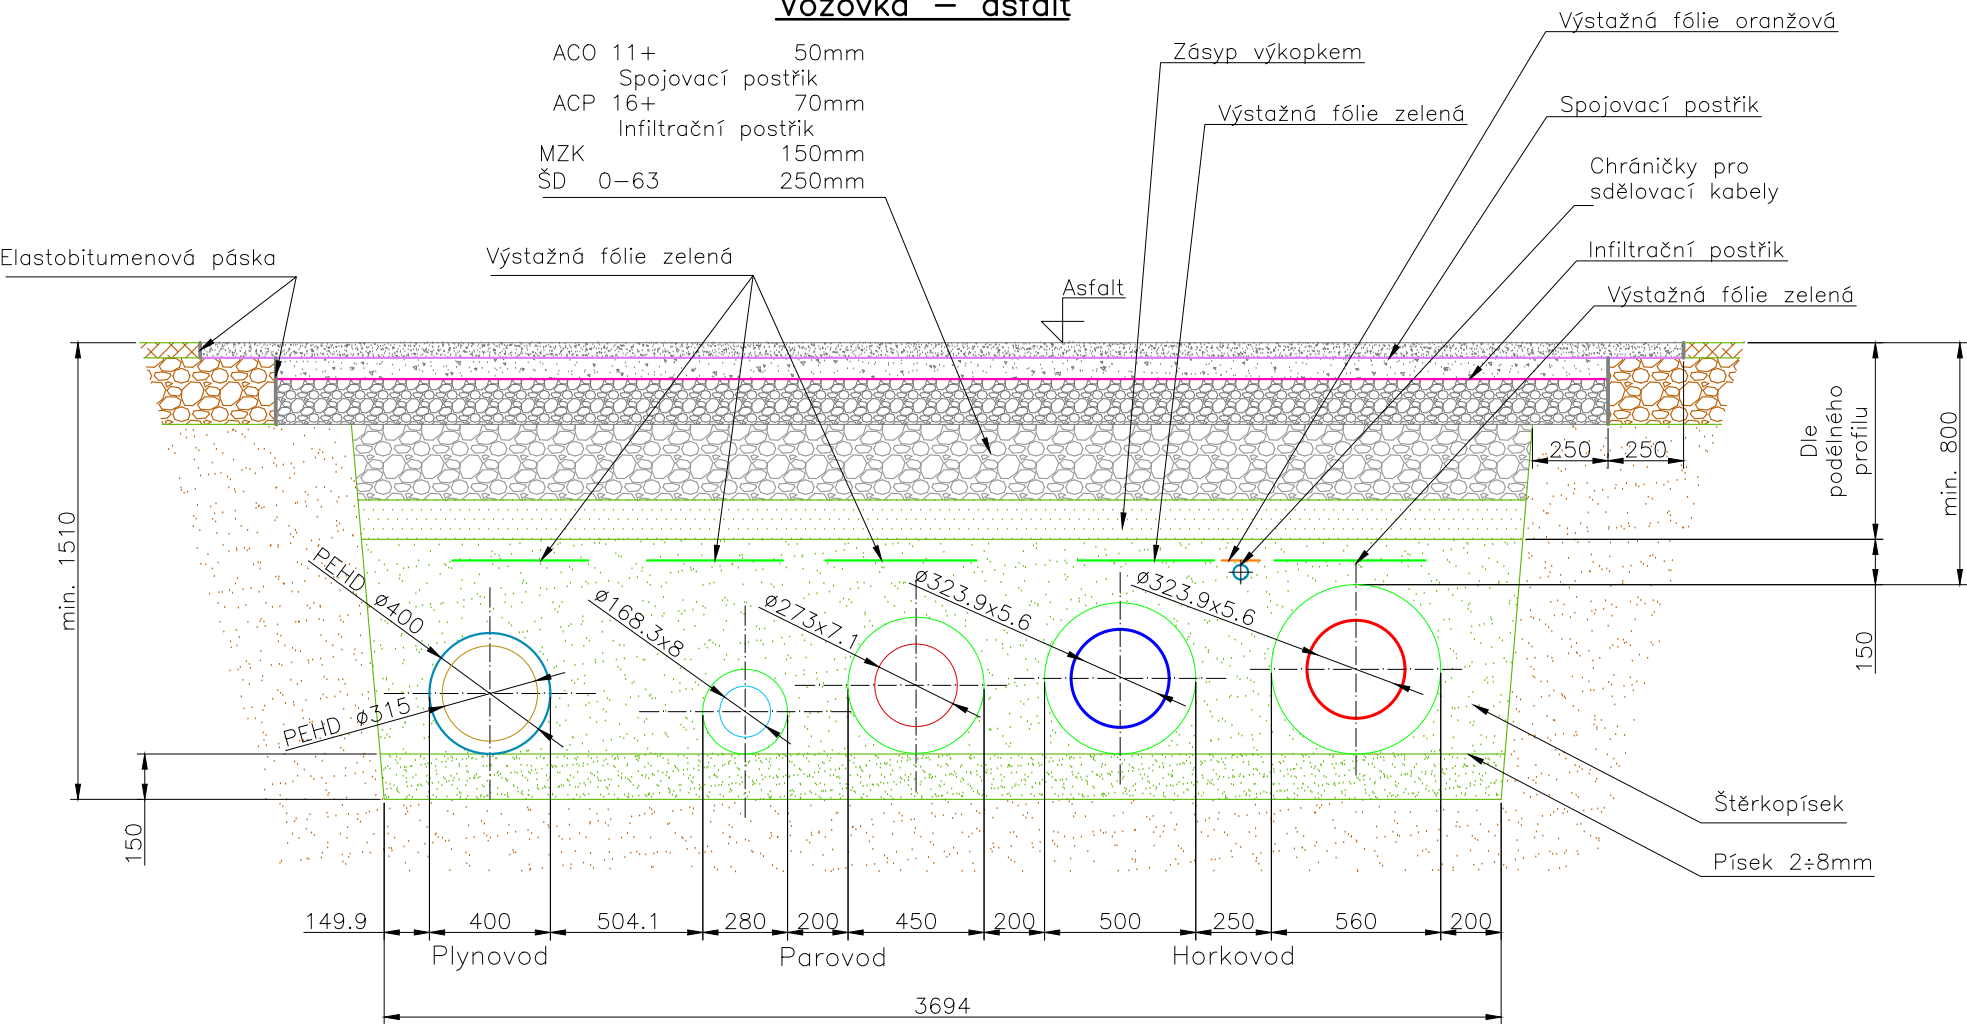


Minimální hloubka a šířka výkopů pro zeleň							
DN	d1	D1	D2	a	b	Hmin	š
32	42.4	140	125	200	200	890	865
150	168.3	315	280	200	250	1065	1245
250	273.0	500	450	200	250	1250	1600

Minimální hloubka a šířka výkopů pro chodník a vozovku							
DN	d1	D1	D2	a	b	Hmin	š
25	33.7	110	125	200	200	1060	835
32	42.4	140	125	200	200	1090	865
150	168.3	315	280	200	250	1265	1245
250	273.0	500	450	200	250	1450	1600


Železniční vlečka

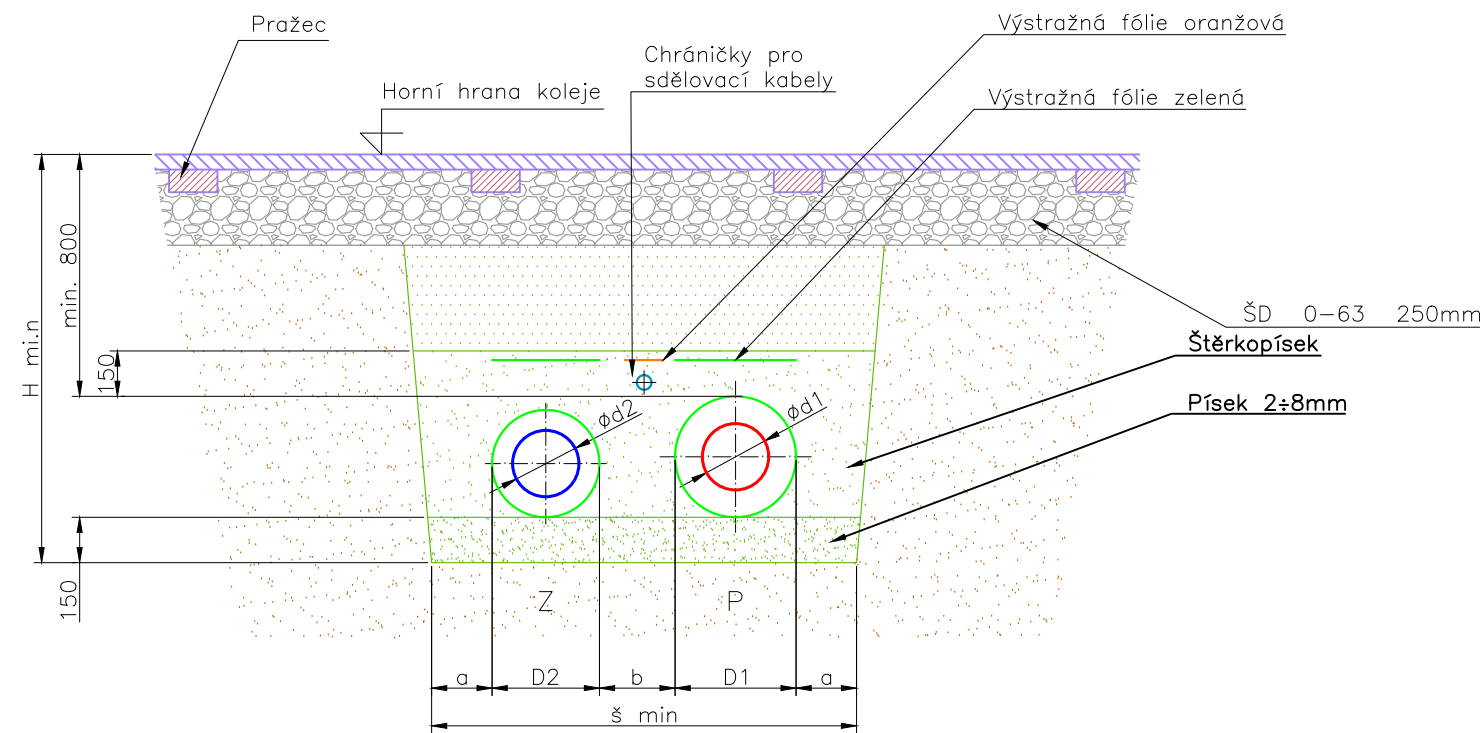

Zeleň

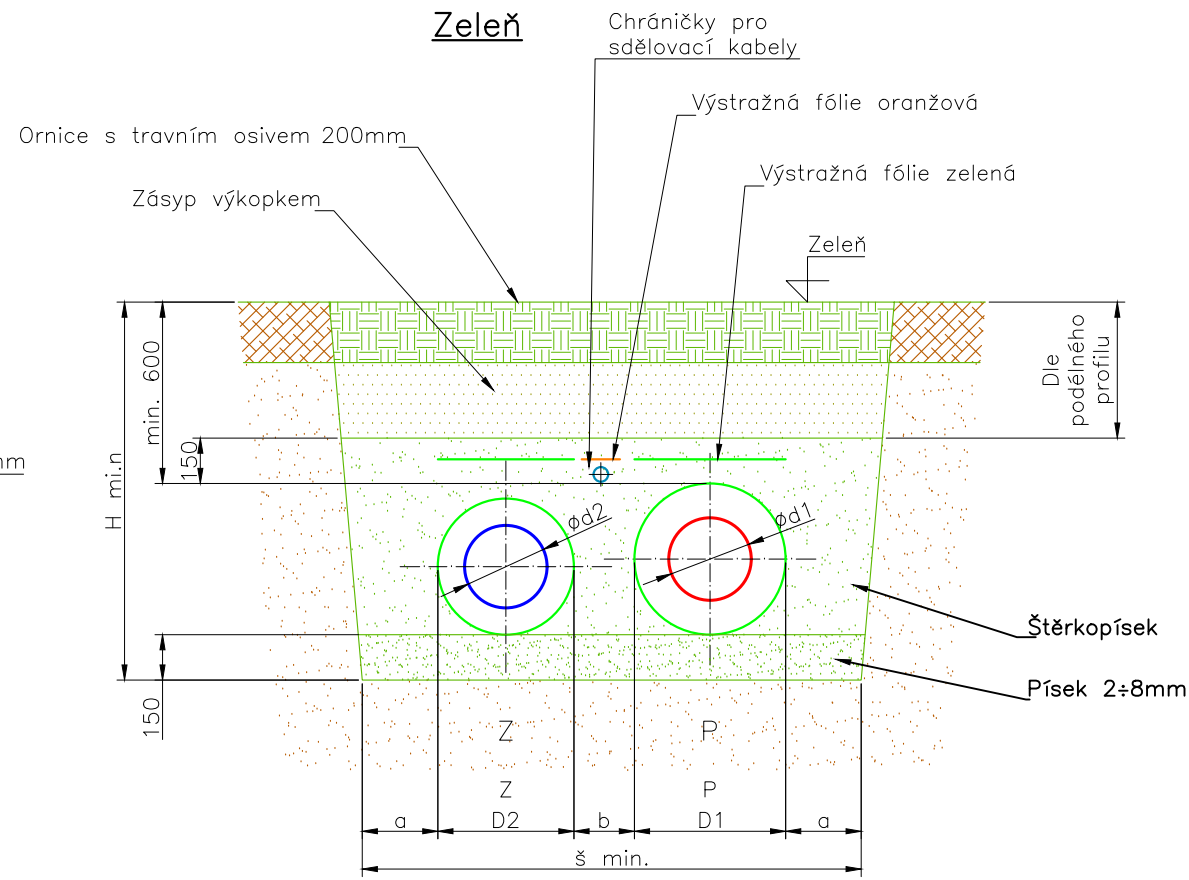

Chodník – zámková dlažba

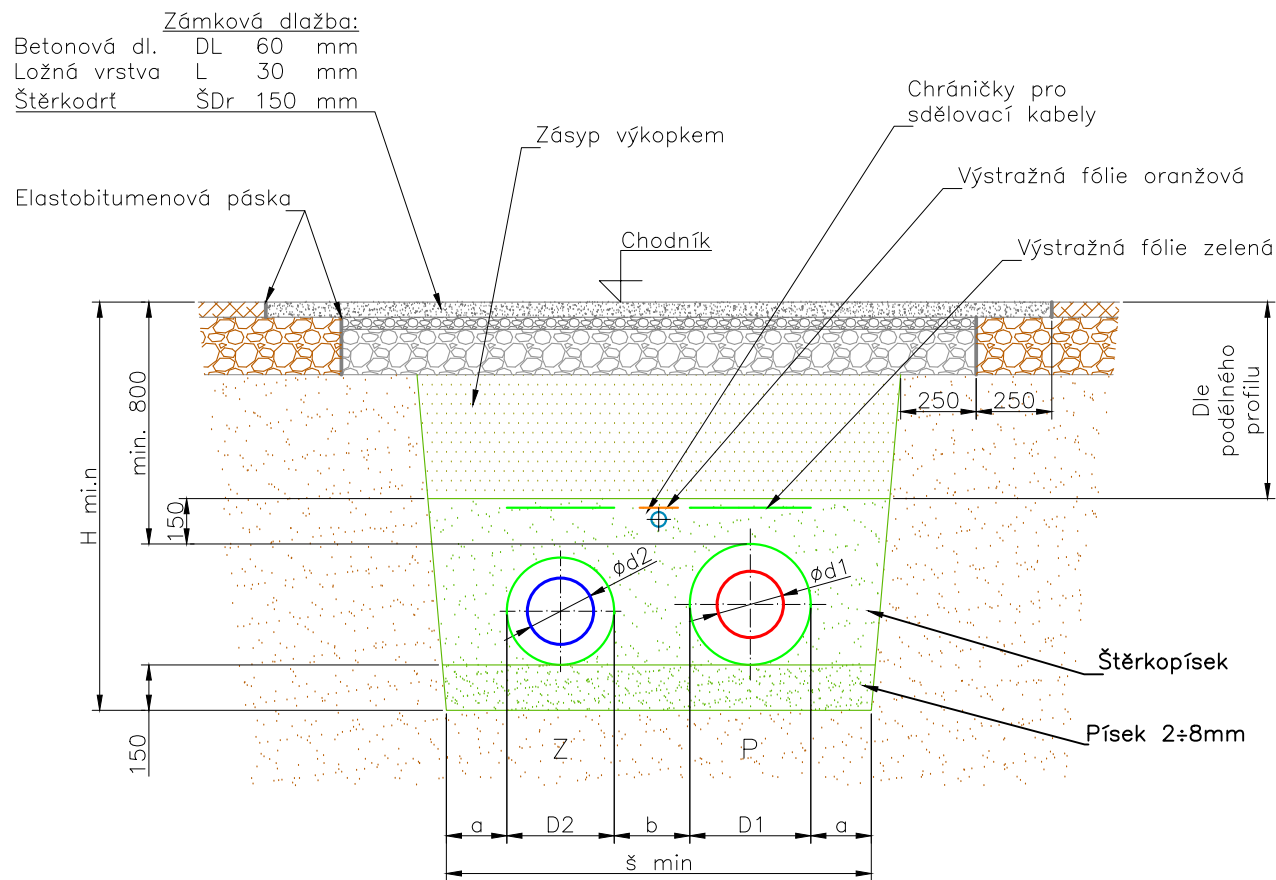

Tato dokumentace slouží pouze pro výběr dodavatele stavby.

Před realizací stavby je nutné zpracovat realizační dokumentaci stavby.

3	–	–	–
2	24.6.2024	Úprava chráničky pro datový kabel	Bc. Běhounek
1	20.6.2024	Úprava řezu s plynovodem	Bc. Běhounek
Číslo revize	Datum	Popis změny	Vypracoval

Zhotovitel: SITEZ s.r.o. Novoveská 3370 415 01 Teplice www.sitez.cz		Investor: Teplárna Liberec, a.s. Tr. Dr. Milady Horákové 641/34a 460 01 Liberec	
Vypracoval	Ing. Mrázek J.	Zakázkové číslo	22–067
Kontroloval	Ing. Běhounek J.	Datum	29.11.2023
Akce:		Stupeň	DPS
		Měřítko	1 : 25
Revitalizace CZT Liberec – GreenNet III D8 – Teplárna – VS_Cihlářská_Neuman D8.1 – InO 301.3 – Horkovod			
Obsah:		Poř. číslo:	Paré:
Vzorové příčné řezy 1		6.1	1