
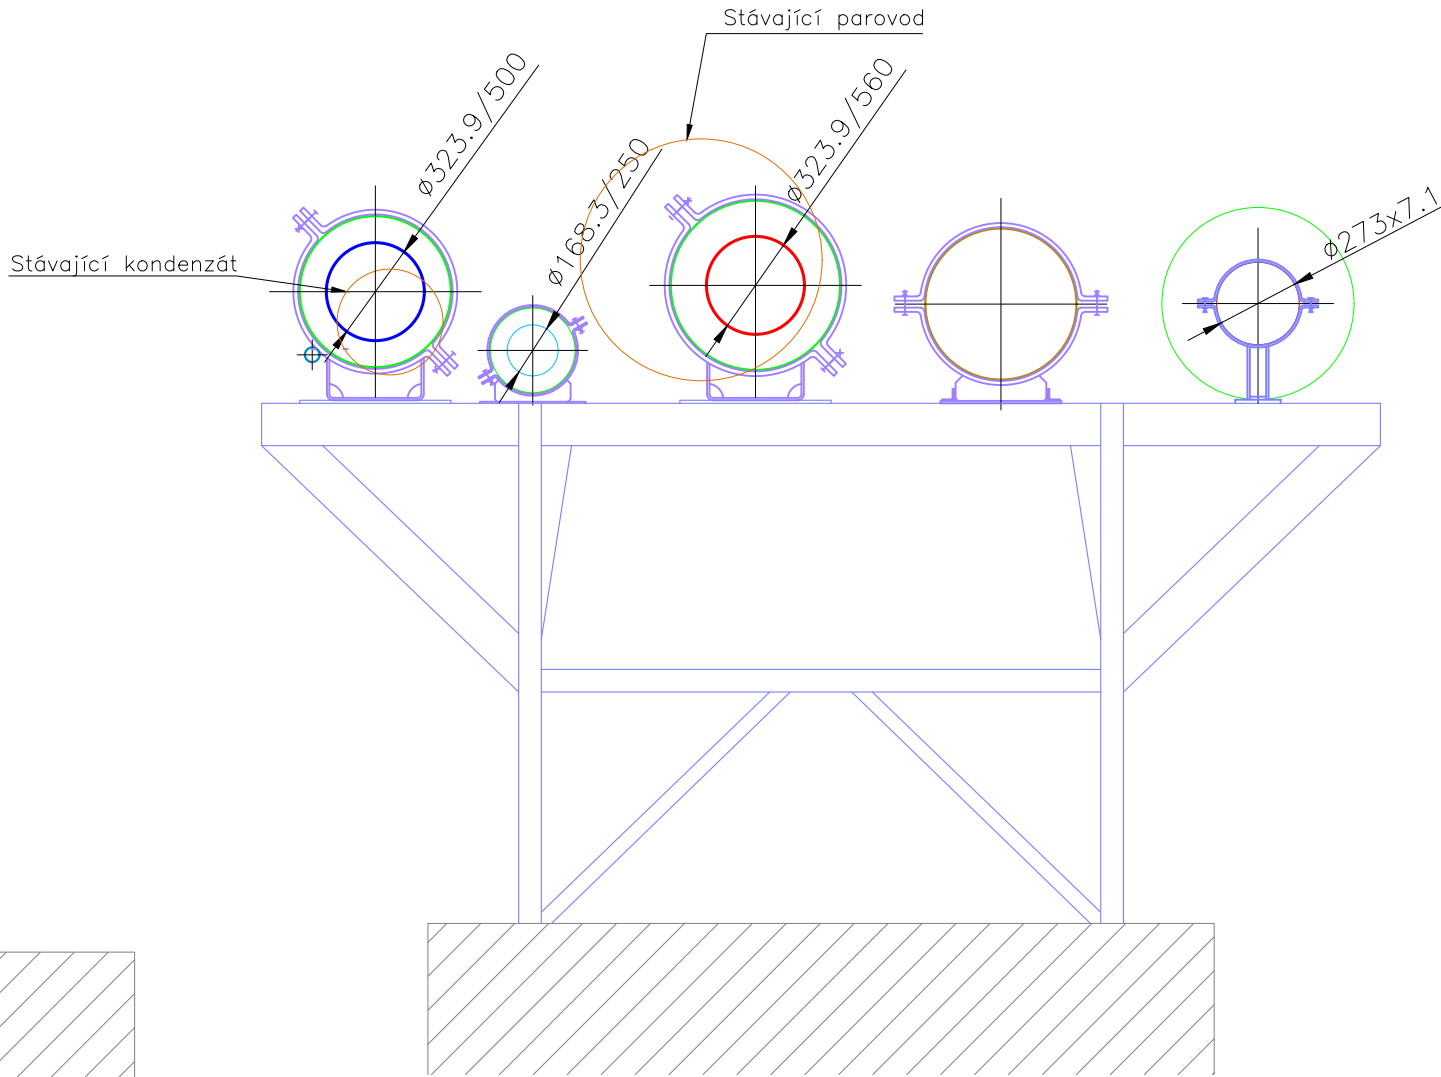
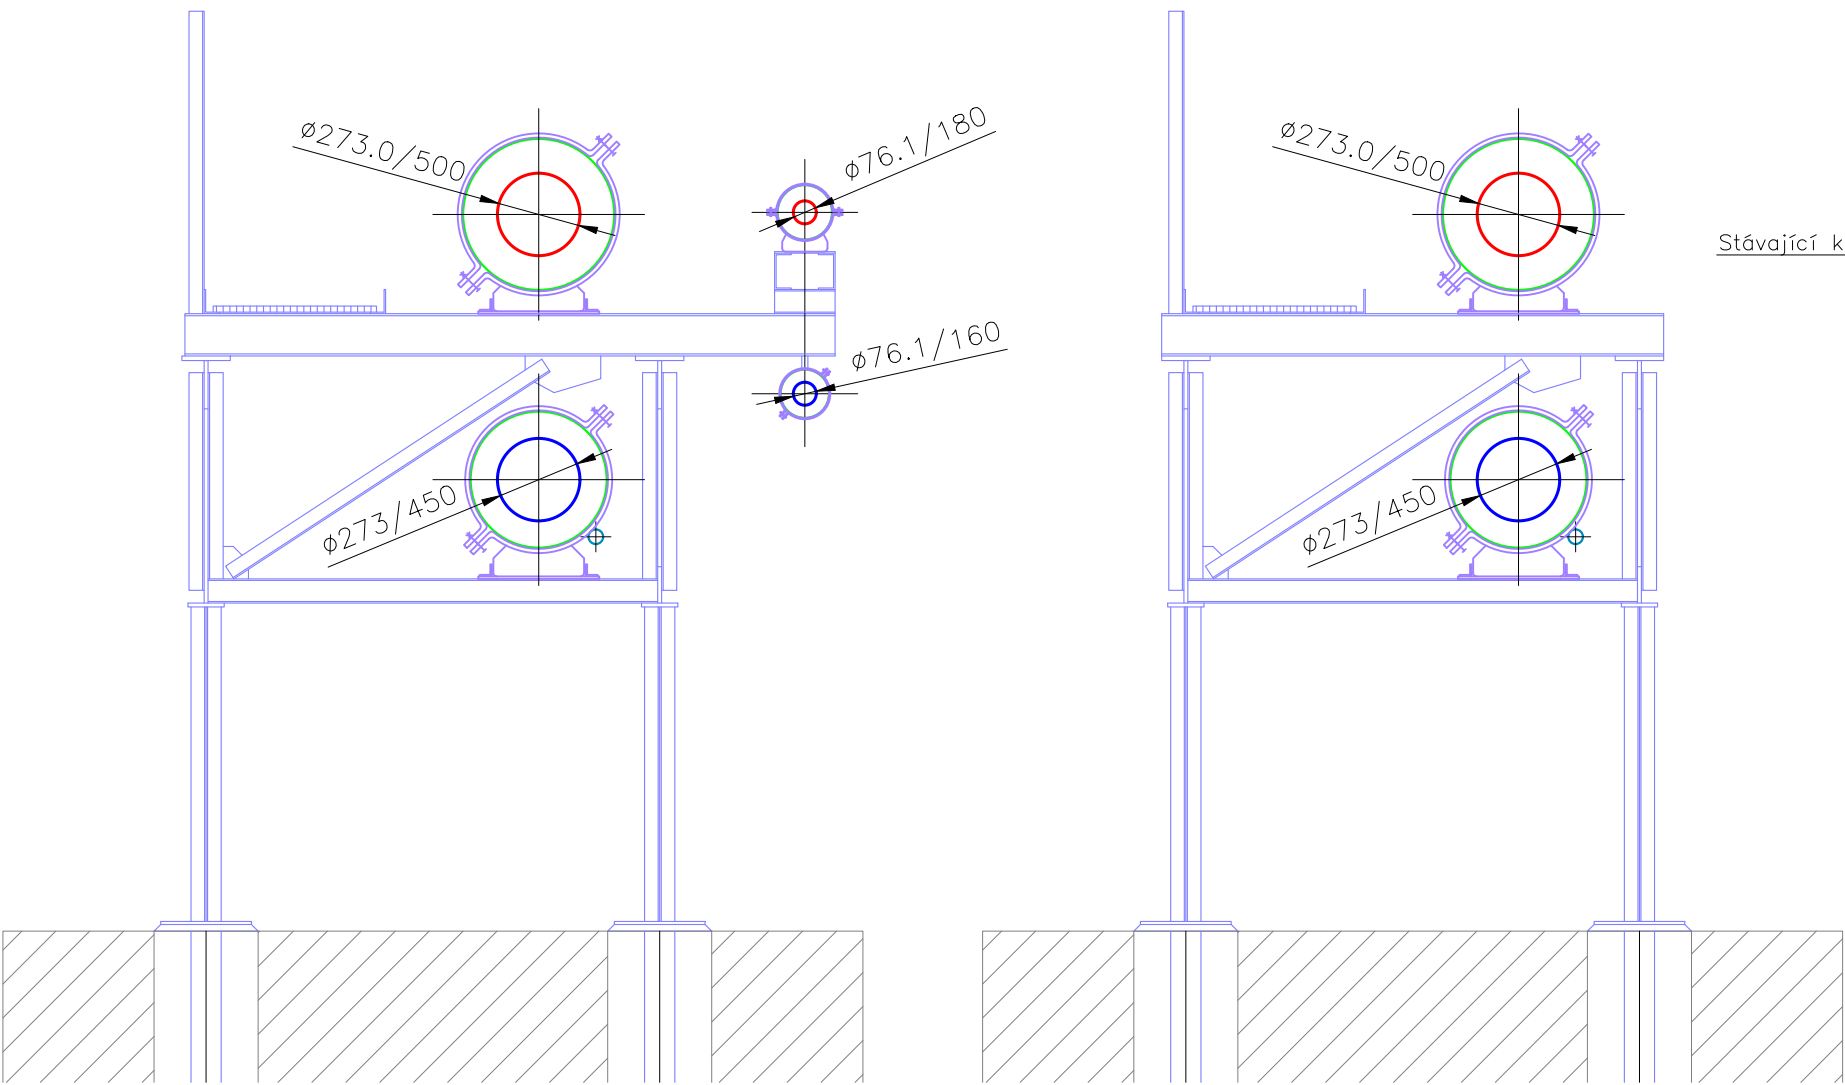
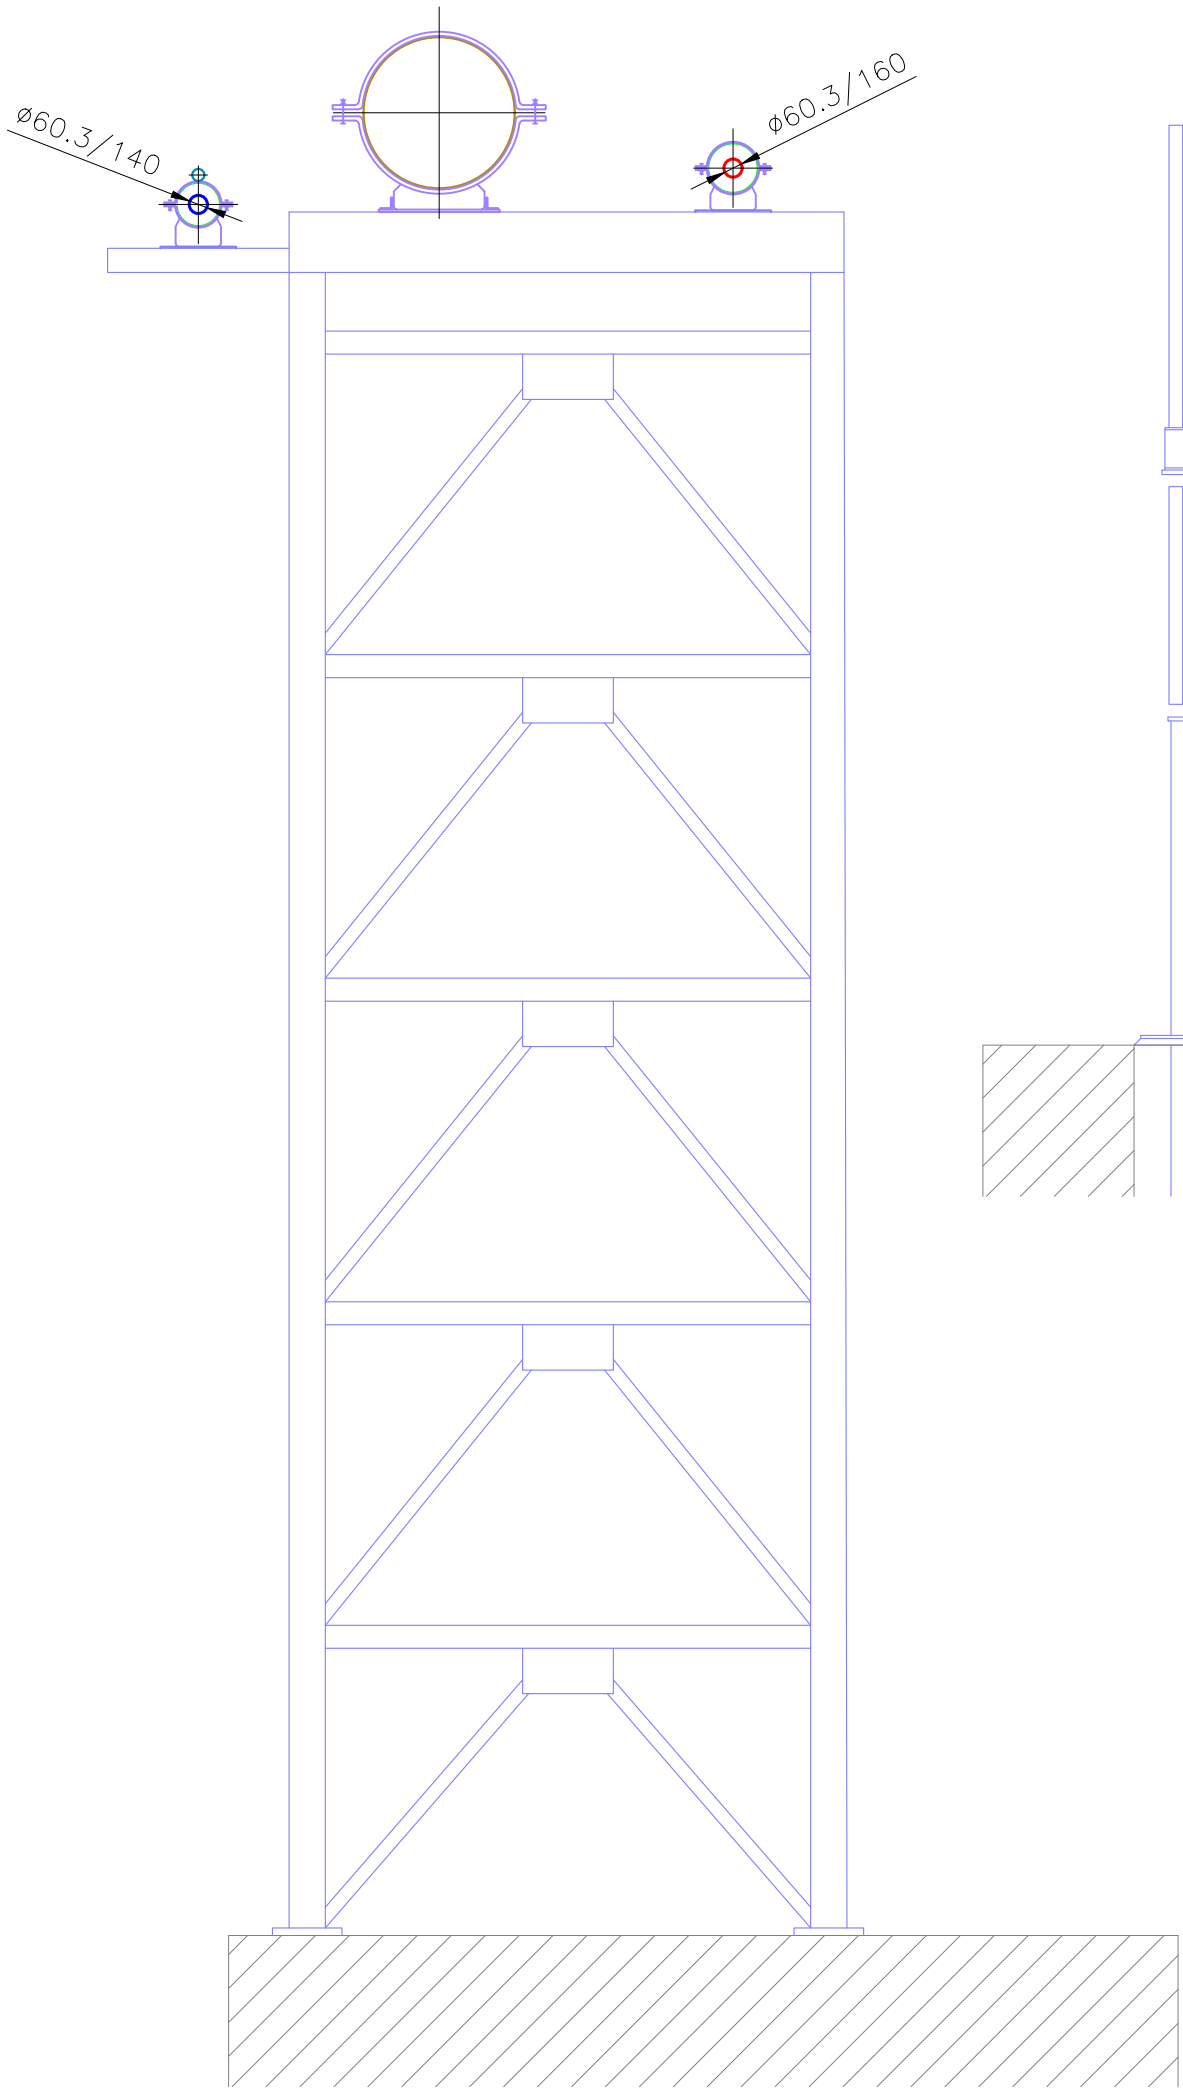


Odbočka Preciosa DN50 – potrubní most


Přechod Nisy – Immoprett

U ulice Čechova


Potrubní most Termizo

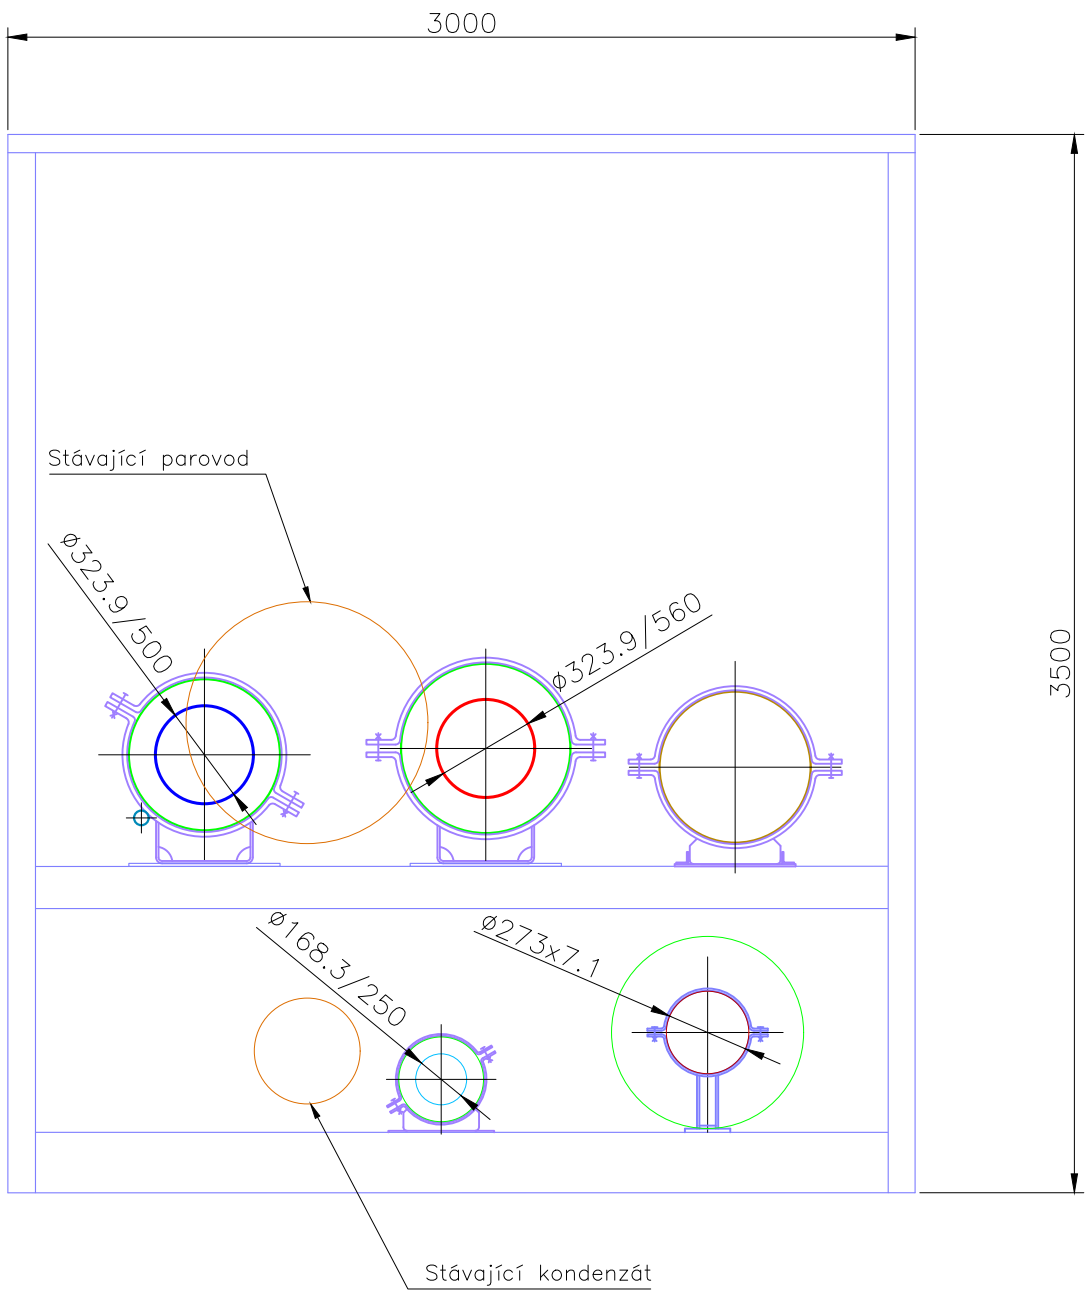

Nadzem pára + horkovod

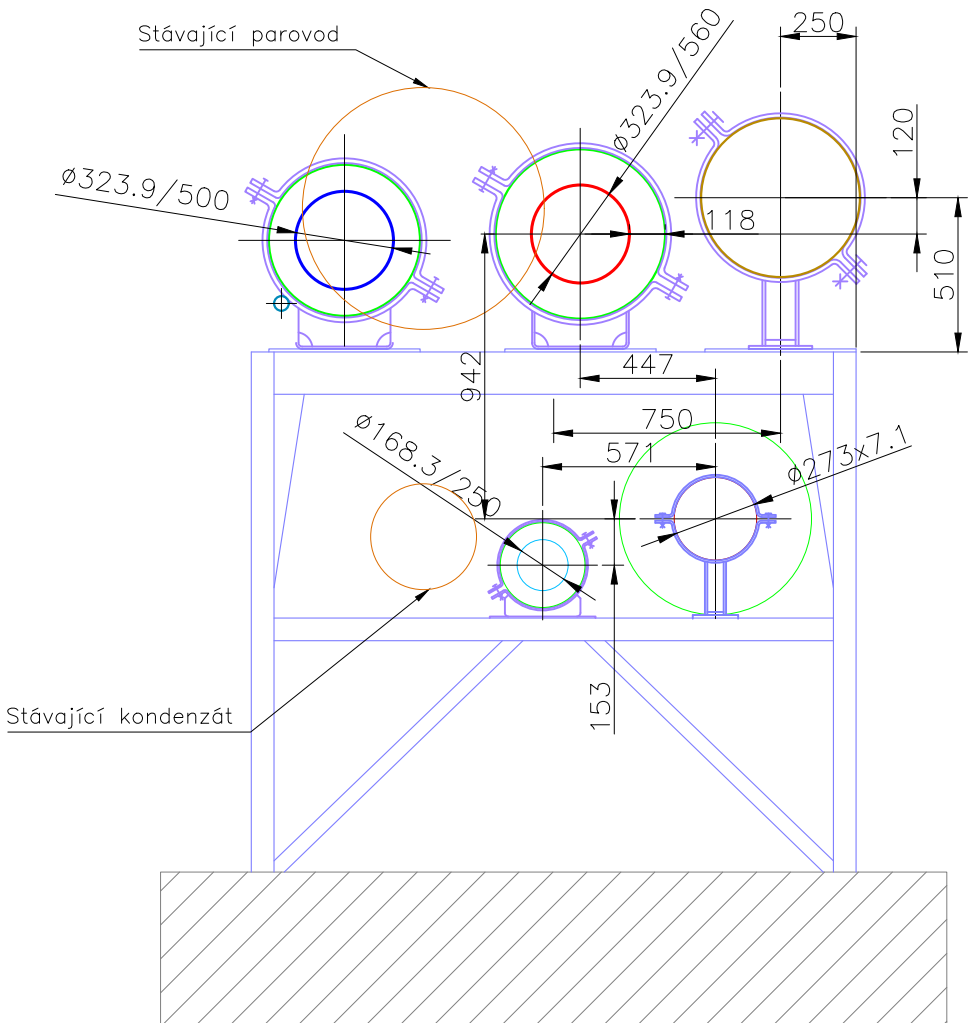

Odbočka Preciosa DN50

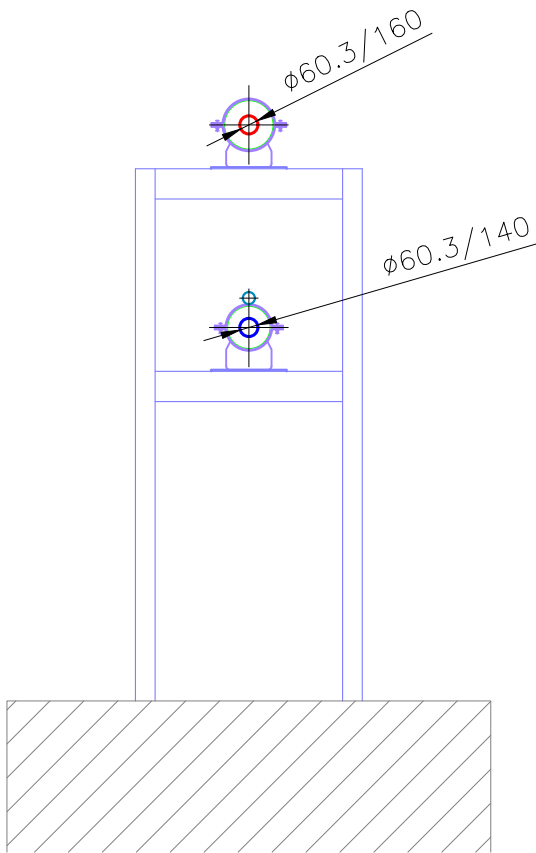

Tato dokumentace slouží pouze pro výběr dodavatele stavby.  
Před realizací stavby je nutné zpracovat realizační dokumentaci stavby.

|              |           |                                   |              |
|--------------|-----------|-----------------------------------|--------------|
| 3            | –         | –                                 | –            |
| 2            | –         | –                                 | –            |
| 1            | 24.6.2024 | Úprava chráničky pro datový kabel | Bc. Běhounek |
| Číslo revize | Datum     | Popis změny                       | Vypracoval   |

|                                                                                        |  |                                                                                                 |  |
|----------------------------------------------------------------------------------------|--|-------------------------------------------------------------------------------------------------|--|
| Zhotovitel:<br><b>SITEZ s.r.o.</b><br>Novoveská 3370<br>415 01 Teplice<br>www.sitez.cz |  | Investor:<br><b>Teplárna Liberec, a.s.</b><br>Tř. Dr. Milady Horákové 641/34a<br>460 01 Liberec |  |
|----------------------------------------------------------------------------------------|--|-------------------------------------------------------------------------------------------------|--|

|             |                  |  |                 |            |
|-------------|------------------|--|-----------------|------------|
| Vypracoval  | Ing. Mrázek J.   |  | Zakázkové číslo | 22–067     |
| Kontroloval | Ing. Běhounek J. |  | Datum           | 29.11.2023 |
|             |                  |  | Stupeň          | DPS        |
|             |                  |  | Měřítko         | 1 : 25     |

|   |  |  |  |  |
|---|--|--|--|--|
| Akce: Revitalizace CZT Liberec – GreenNet III<br>D8 – Teplárna – VS_Cihlářská_Neuman<br>D8.1 – InO 301.3 – Horkovod |  |  |  |  |
|---|--|--|--|--|

|                       |             |       |
|-----------------------|-------------|-------|
| Obsah:                | Poř. číslo: | Paré: |
| Vzorové příčné řezy 4 | 6.4         | 1     |