


ŘEZ A-A

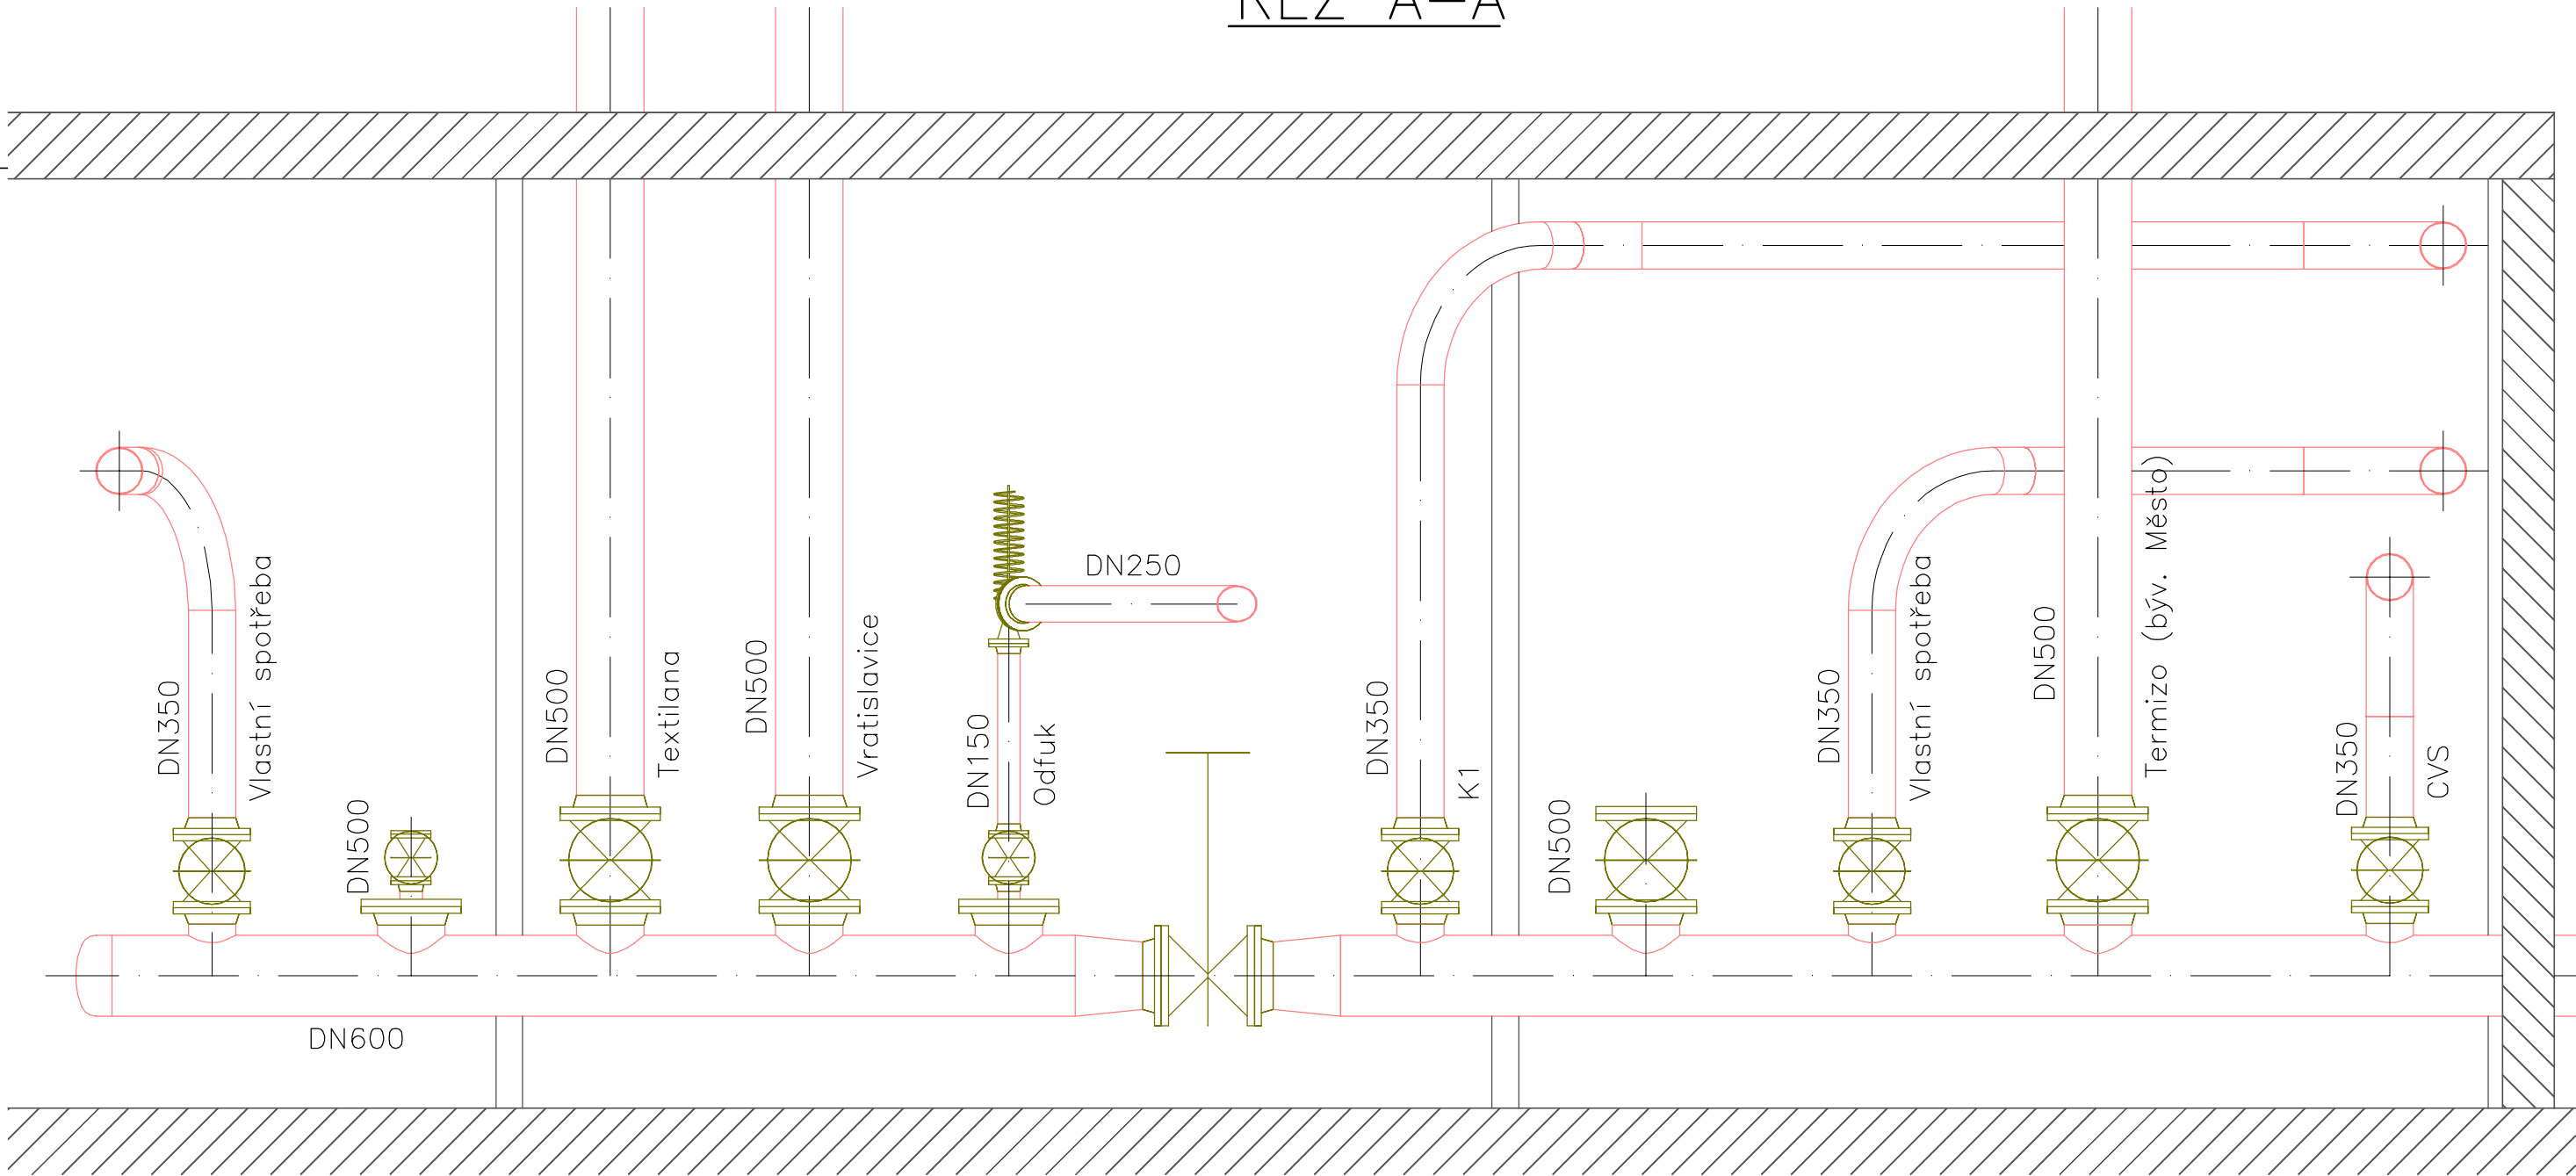

Tato dokumentace slouží pouze pro výběr dodavatele stavby.
Před realizací stavby je nutné zpracovat realizační dokumentaci stavby.

3	-	-	-
2	-	-	-
1	-	-	-
Číslo revize	Datum	Popis změny	Vypracoval

Zhotovitel:

SITEZ s.r.o.
Novoveská 3370
415 01 Teplice
www.sitez.cz

Investor:

Teplárna Liberec, a.s.
Tř. Dr. Milady Horákové 641/34a
460 01 Liberec

Vypracoval	Ing. Běhounek J.	<i>JB</i>	Zakázkové číslo	22-067
			Datum	12.12.2023
Kontroloval			Stupeň	DPS
			Měřítko	1 : 50

Akce: Revitalizace CZT Liberec – GreenNet III D10 – Úprava zdroje D10.1 – PS370 – Úprava parních rozvodů			
Obsah: Řezy stávající			Poř. číslo : 3
			Paré : 1