



PODPĚRA Č. 3


DISPOZICE
M 1:50

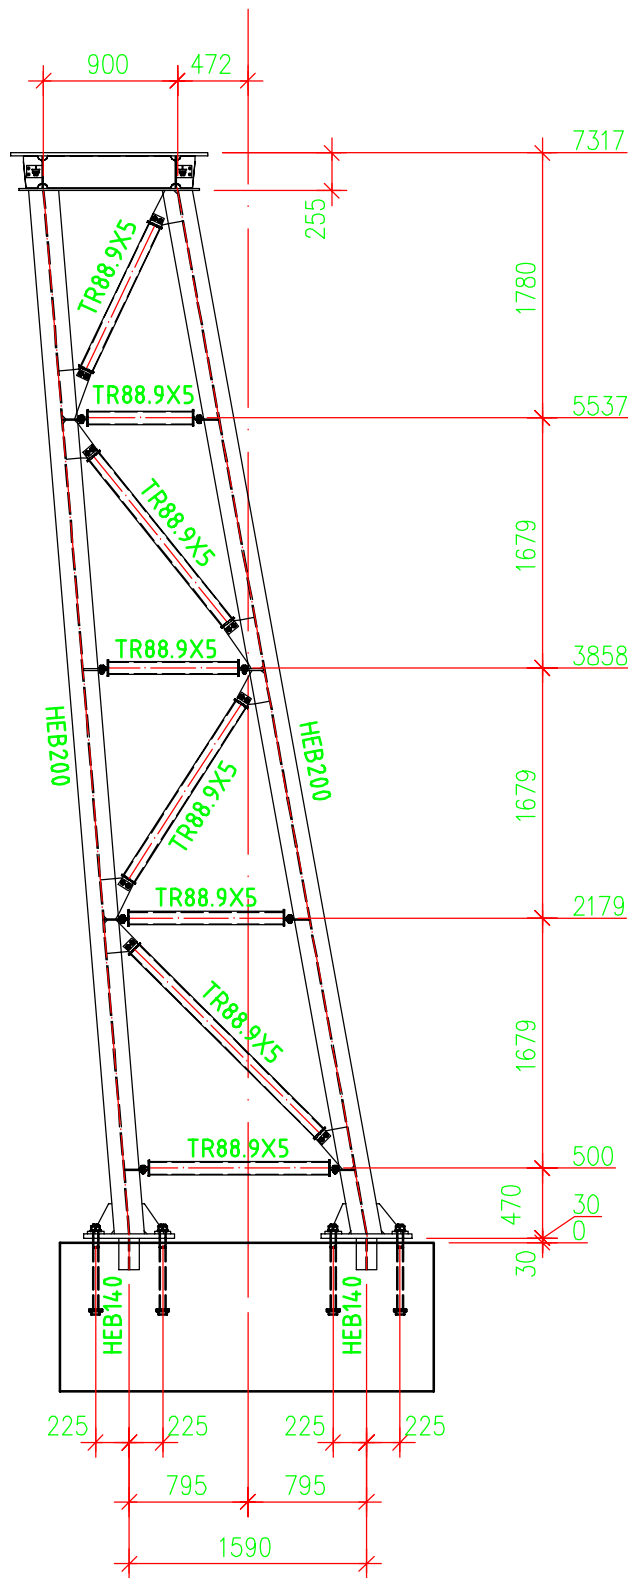

POHLED - A
M 1:50

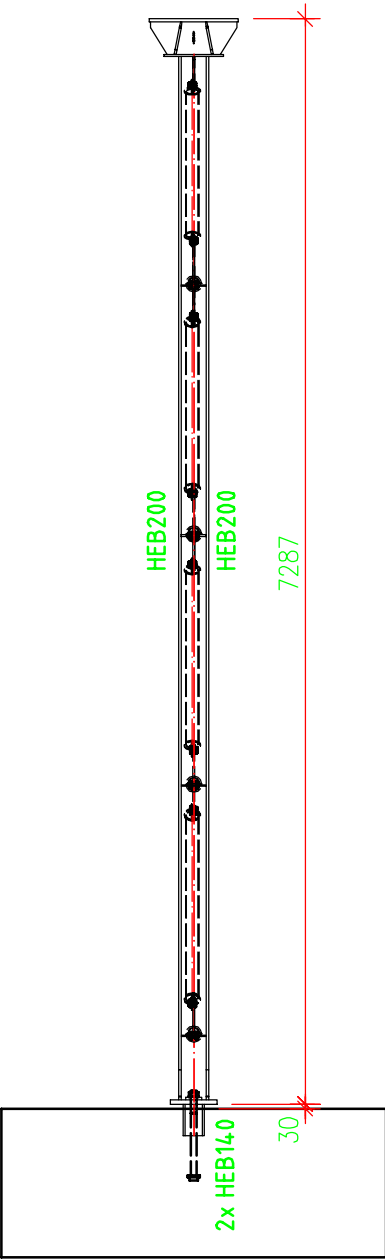


AXONOMETRIE
M 1:50

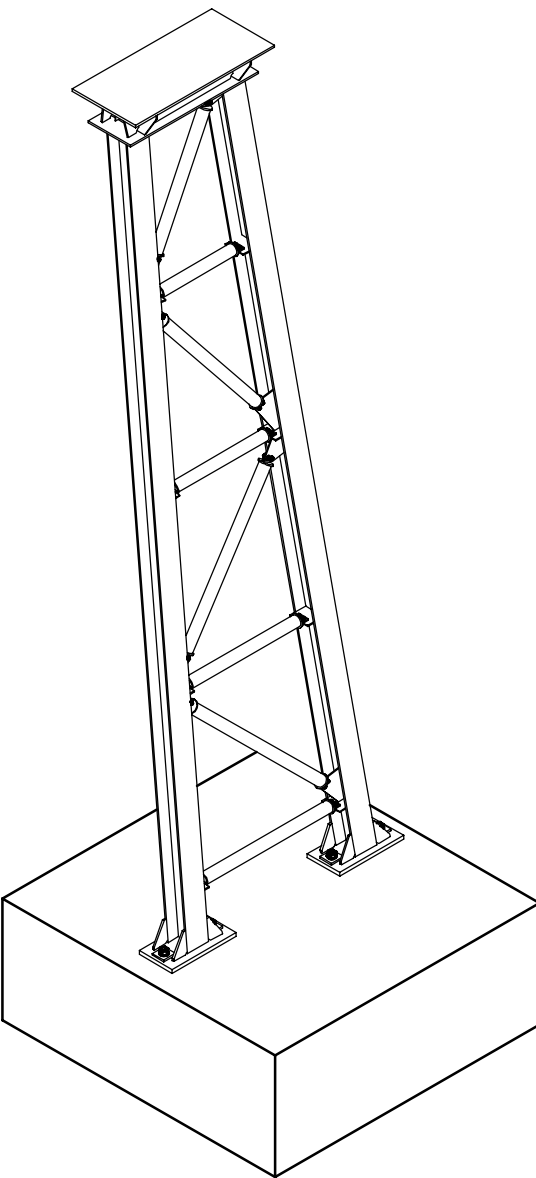




POHLED A

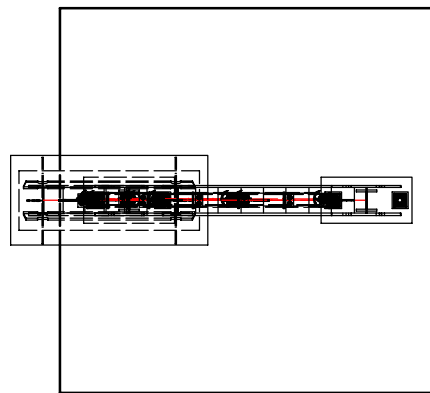

PŮDORYS
M 1:50

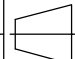

Details kotvení řešeny na samostatném výkresu

Tato dokumentace slouží pouze pro výběr dodavatele stavby.
Před realizací stavby je nutné zpracovat realizační dokumentaci stavby.

Číslo kusovníku je shodné s číslem výkresu					Hmotnost OK:		Kg
					Hmotnost OK+Spoj.mat.:		Kg
Revize:	Datum:	Vyprac.:	Podpis:	Popis změny:			Měrné jednotky: [mm]
Vypracoval:		P. Dobiášovský		Datum:	23.04.2024		 TRANSPORTA TECHNOLOGY s.r.o. Hřbitovní 18 400 02 Beňkovice
Kontroloval:		Ing. T. Nágl		Měřitko:	1:50		
Zakázka:					Zákazník:		
Dokument:					SITEZ s.r.o.		
Podpěra č. 3					"Číslo zakázky"- "číslo dokumentu" 24017Z0233_0		
Tento dokument a všechna data v něm obsažená jsou důvěrná a jsou ve vlastnictví TRANSPORTA Technology s.r.o. jakoukoli kopírování, přenos, upravení apod. nebo předání třetím stranám bez předchozího výslovného písemného souhlasu není dovoleno.							
Revize:		0		List/z	/3		

Zhotovitel:  Novoveská 3370 415 01 Teplice www.sitez.cz		Investor: Teplárna Liberec, a.s. Tr. Dr. Milady Horákové 641/34a 460 01 Liberec		
Vypracoval			Zakázkové číslo	22-067
			Datum	27.3.2024
Kontroloval	Ing. Běhounek J.		Stupeň	DPS
			Měřítko	1 : 50
Akce: Revitalizace CZT Liberec – GreenNet III D10 – Úprava zdroje D10.4 – S002 – Potrubní mosty				
Obsah: PODPĚRA č.3			Poř. číslo :	Paré :
			9	1