


**TEPLÁRNA LIBEREC - STROJOVNA CVS a KOGENERAČNÍ JEDNOTKY
ELEKTRO NN - PŮDORYS 1.NP**

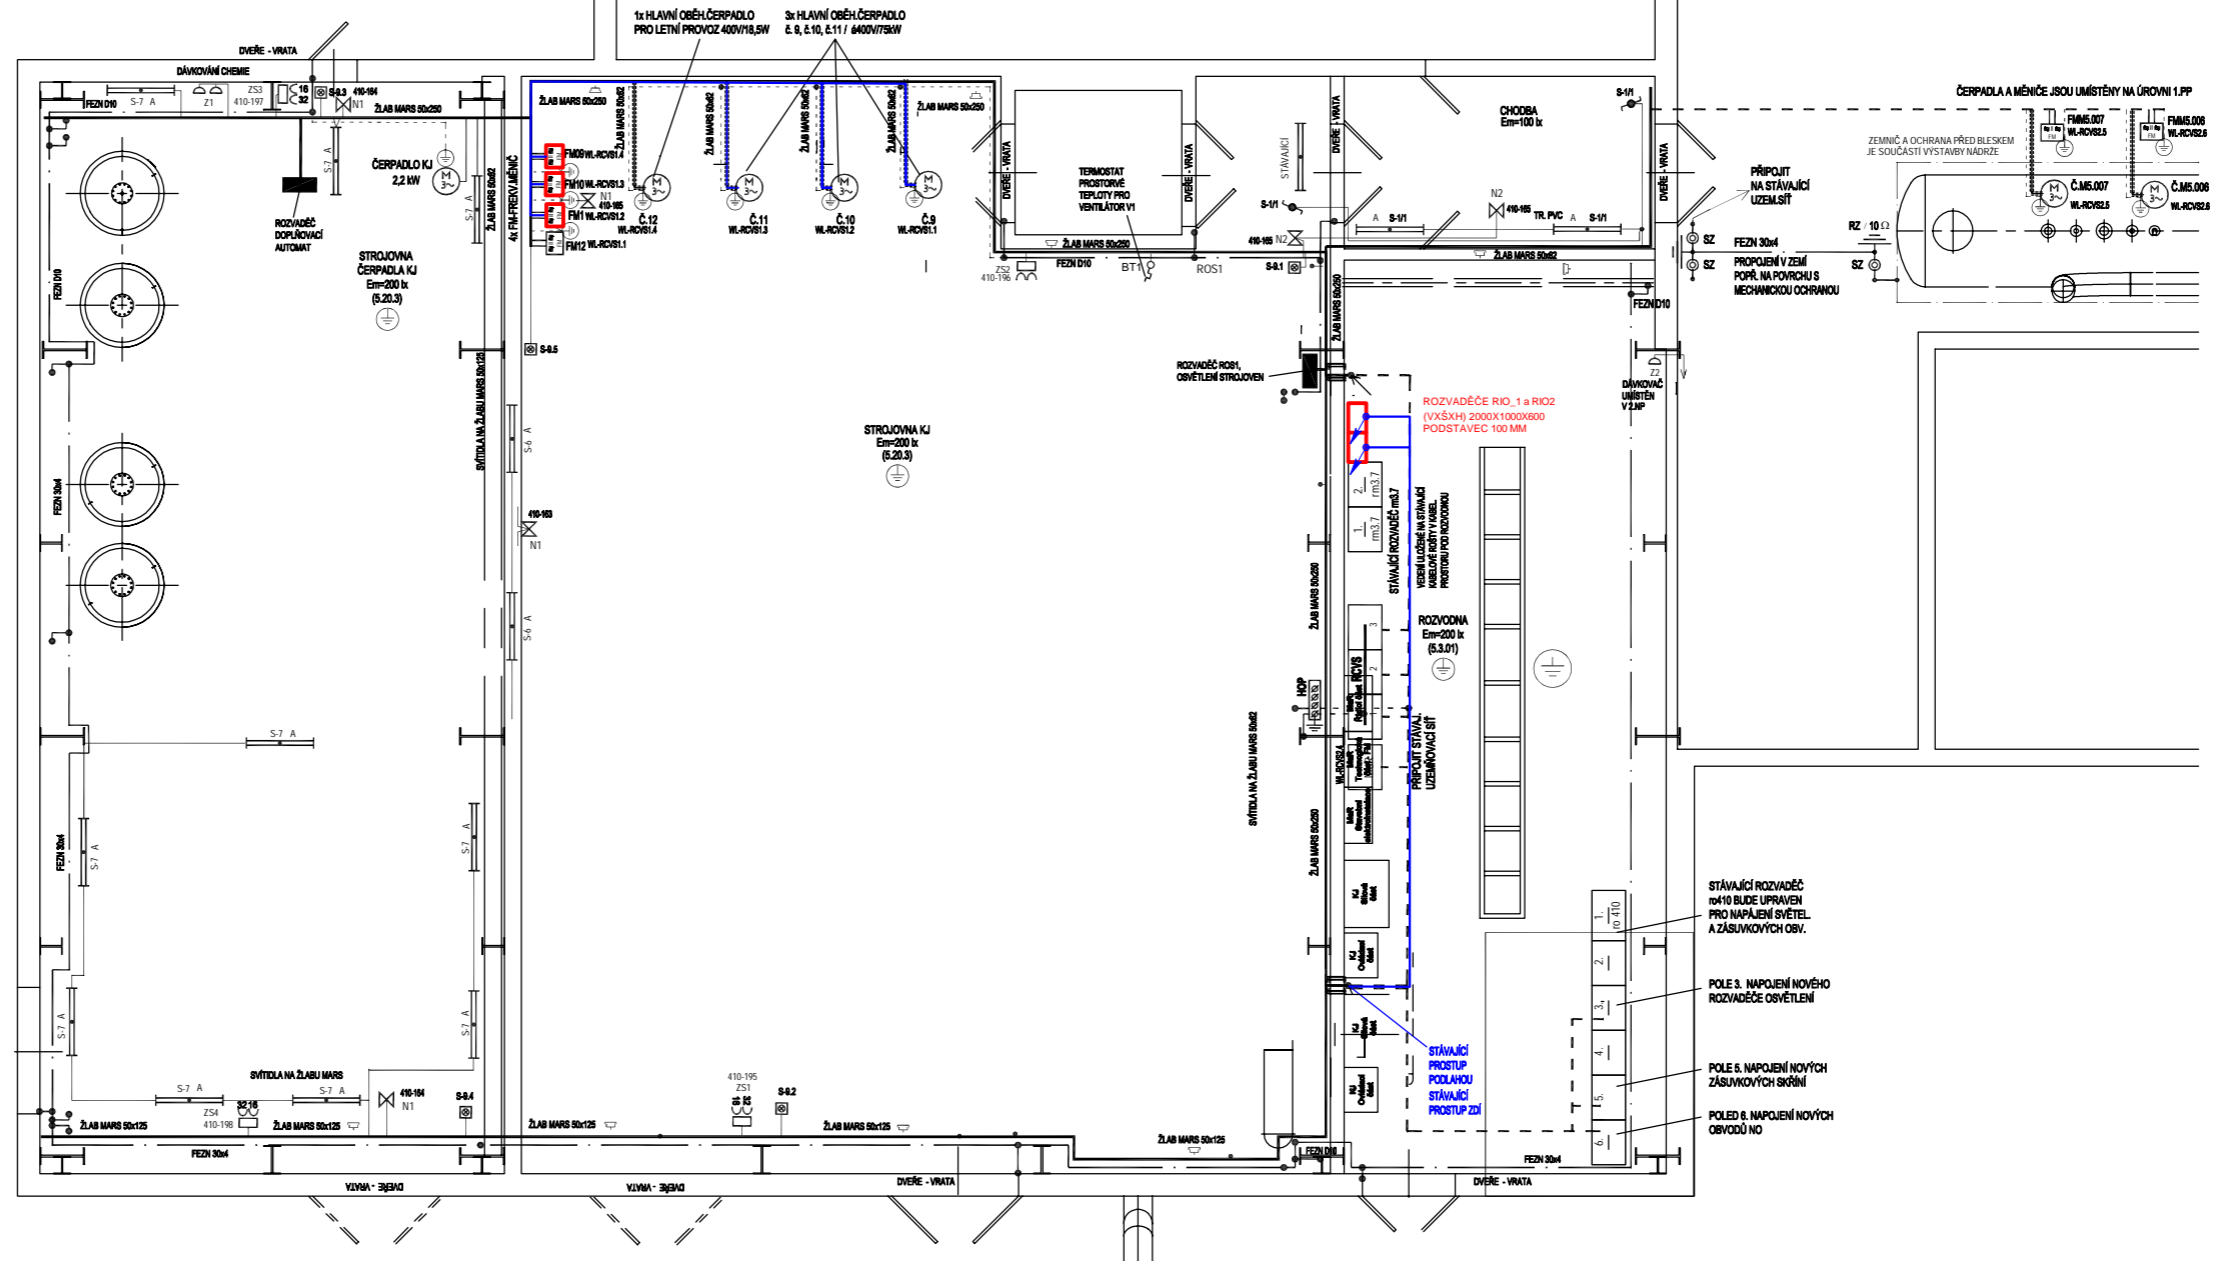

| | | | | |
|---|-------------------|---|---|---|
| Zhotovitel: Process Automation Solutions s.r.o. An ATS Company Průmyslová 1472/11 102 19 Praha 10 | | Investor: Teplárna Liberec, a.s. Tř. Dr. Milady Horákové 641/34a 460 01 Liberec | | |
| Vypracoval | Ing.Borsuk Nadiia | | Zakázkové číslo | CZ03-2403-001 |
| | | | Datum | 9.9.2024 |
| Kontroloval | Ing.Krofta Jan | | Stupeň | DPS |
| | | | Měřítko | - - |
| Akce : <div style="text-align: center;"> Revitalizace CZT Liberec – GreenNet III D10 – Úprava zdroje D10.2 – PS371 – Úprava vnitřní technologie D10.2.2 – MaR a Elektro </div> | | | | |
| Obsah : <div style="text-align: center;"> Dispozice 1 </div> | | | Poř. číslo : <div style="text-align: center;"> 2 </div> | Paré : <div style="text-align: center;"> 1 </div> |