




Řez kolektorem

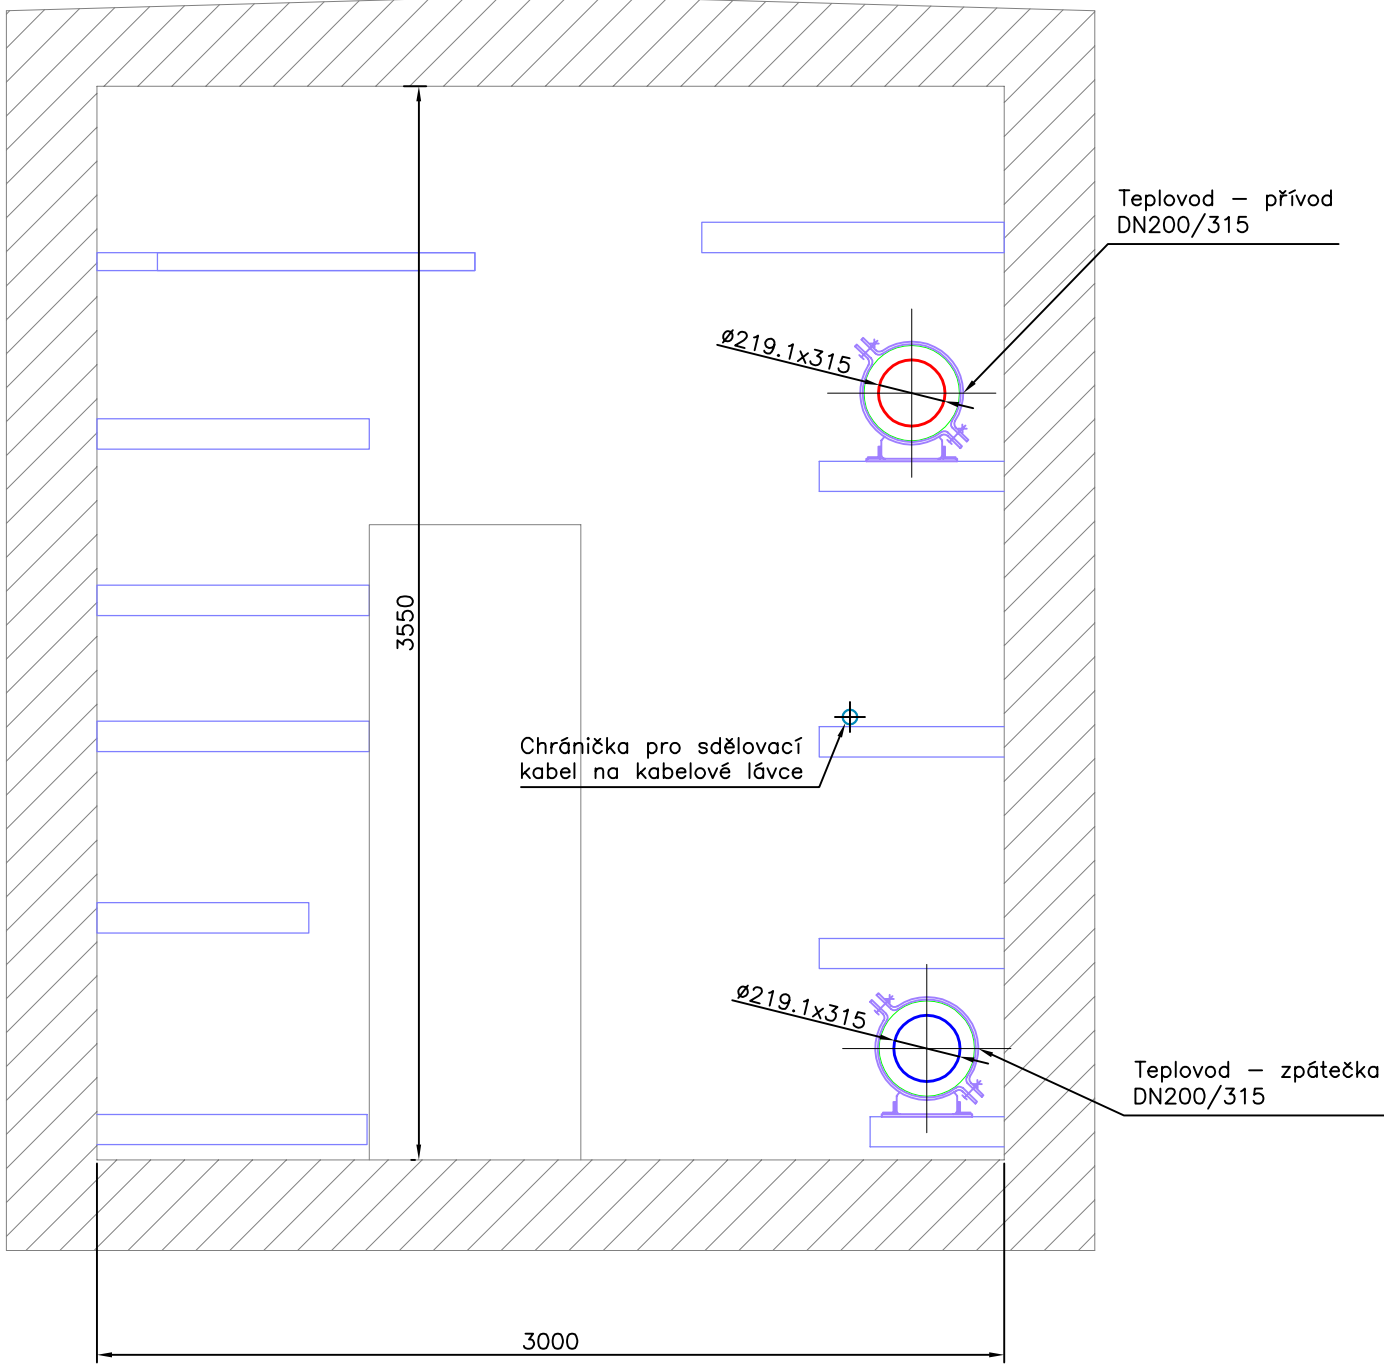


Topný kanál pod stravovacím

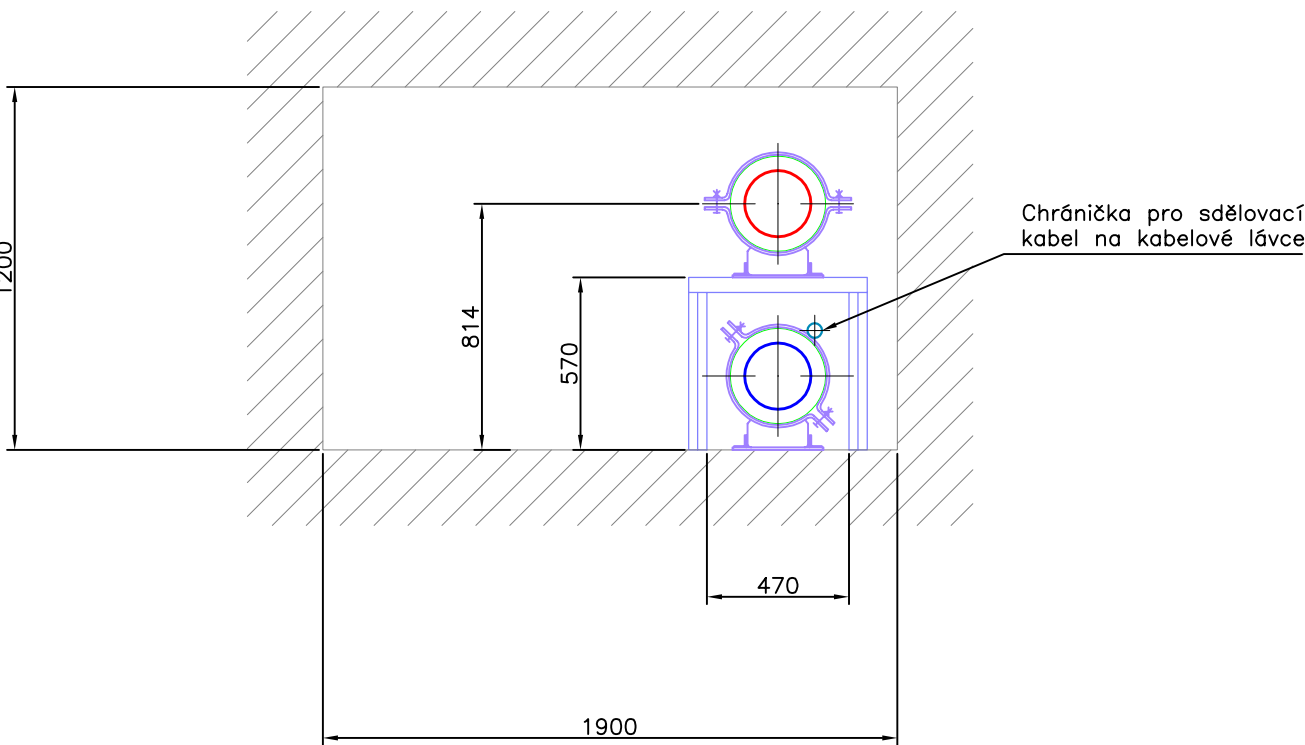


Chodník – zámková dlažba

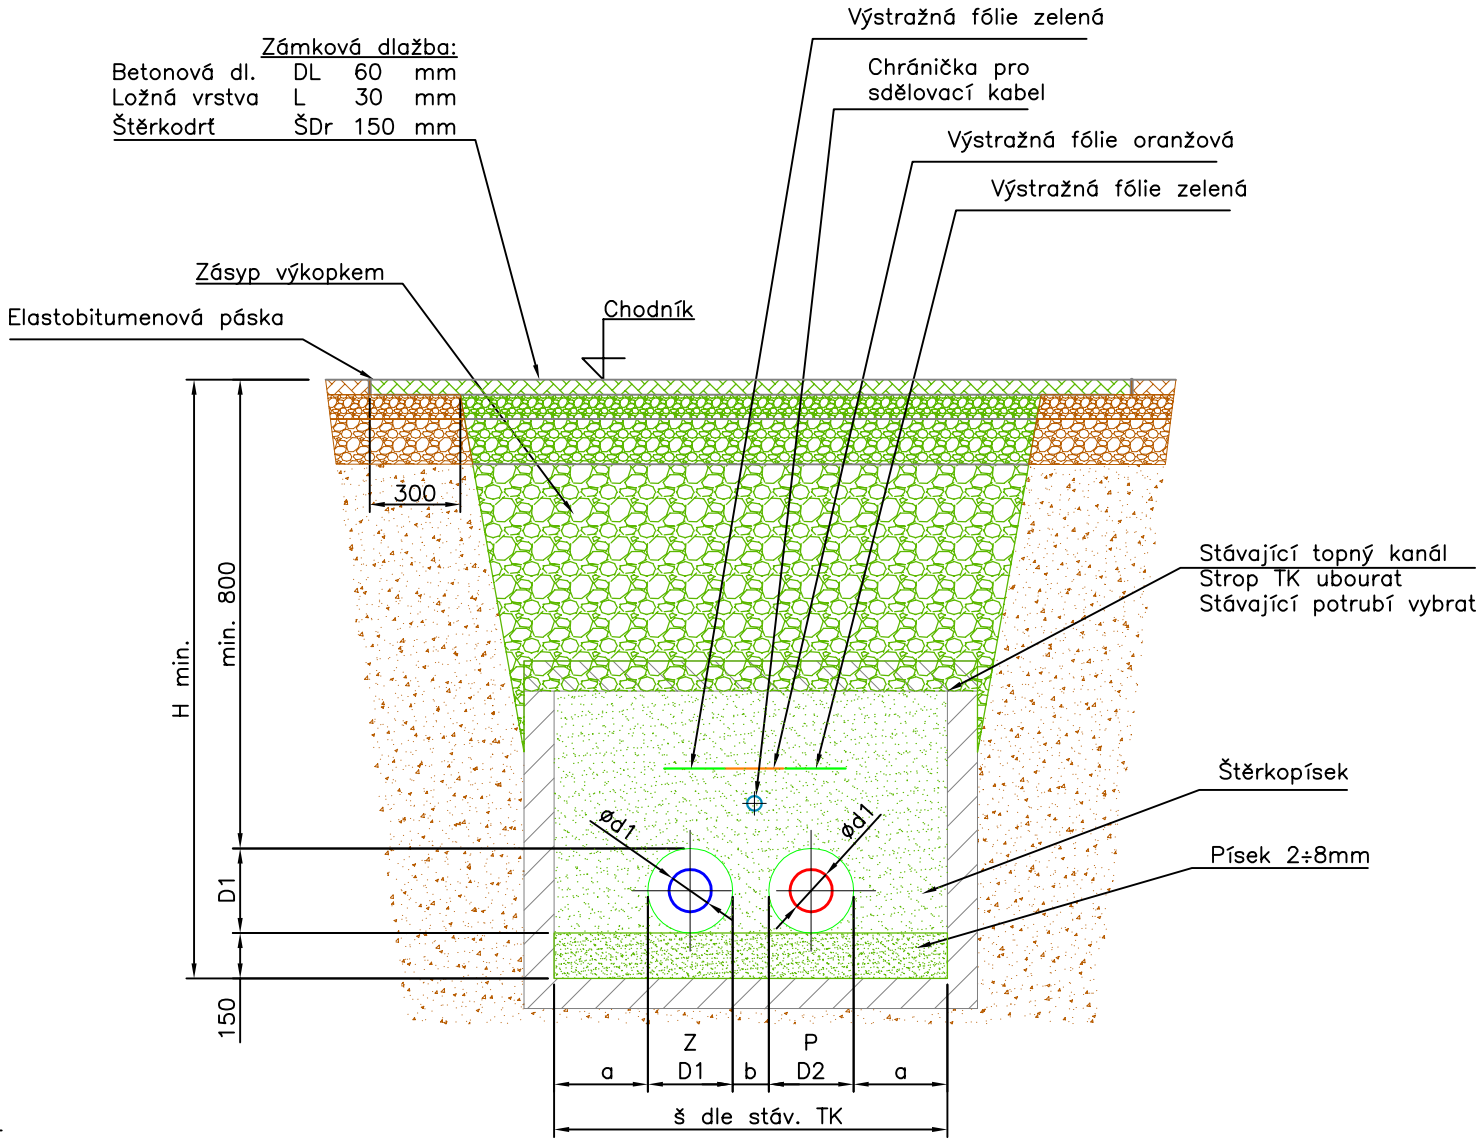

Vozovka – asfalt

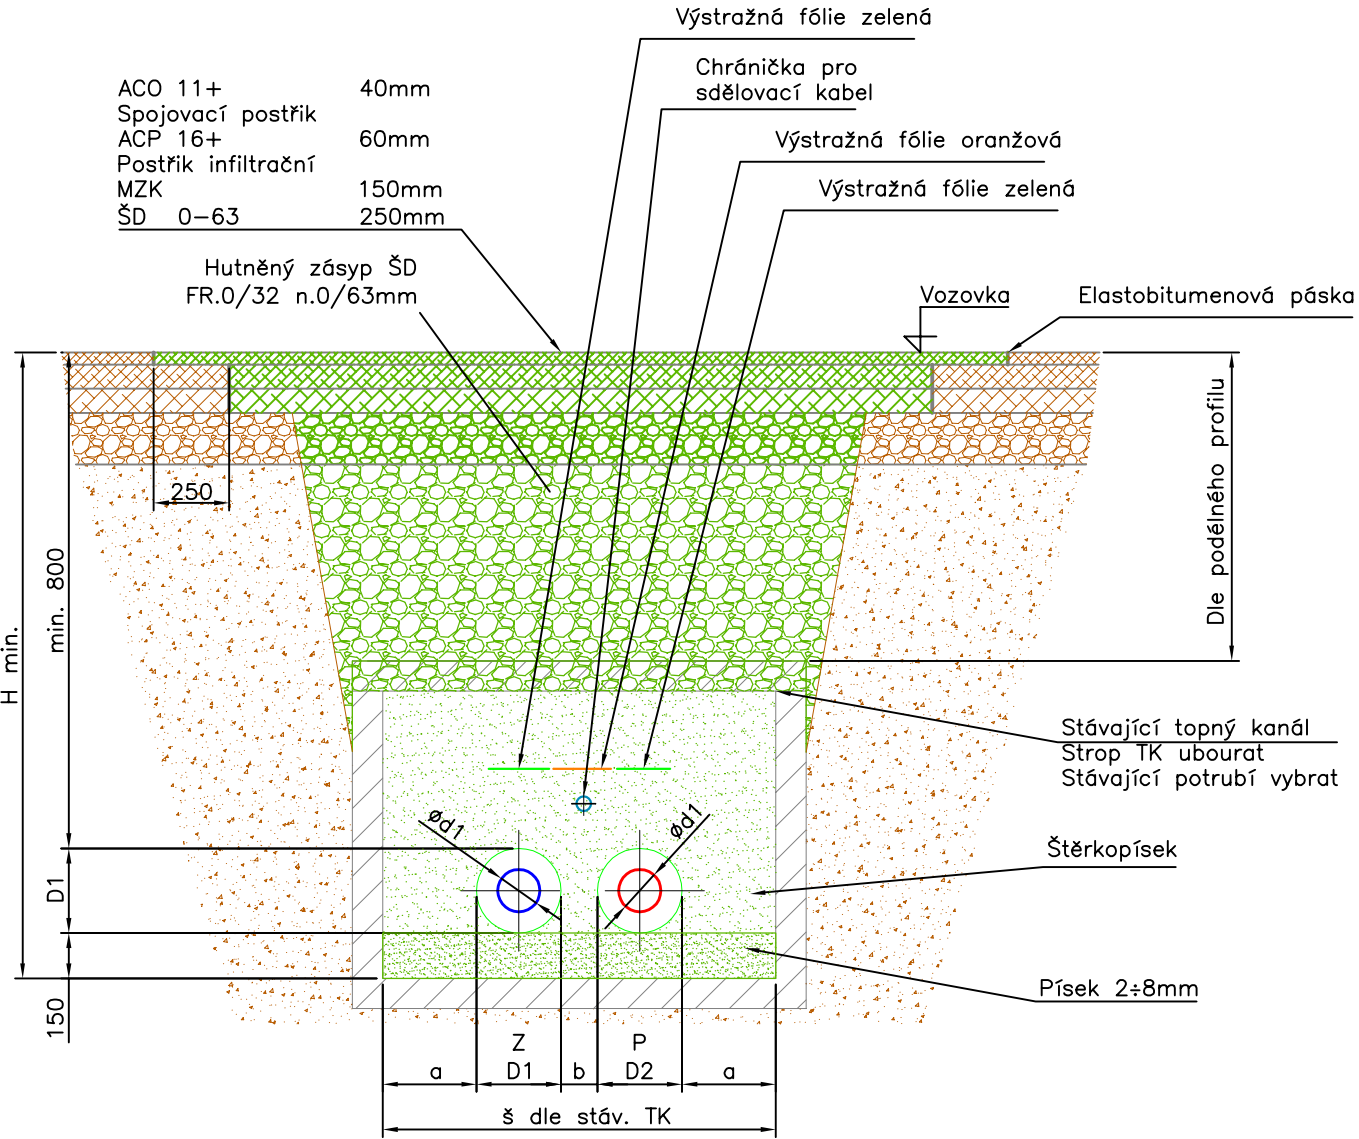


Zeleň

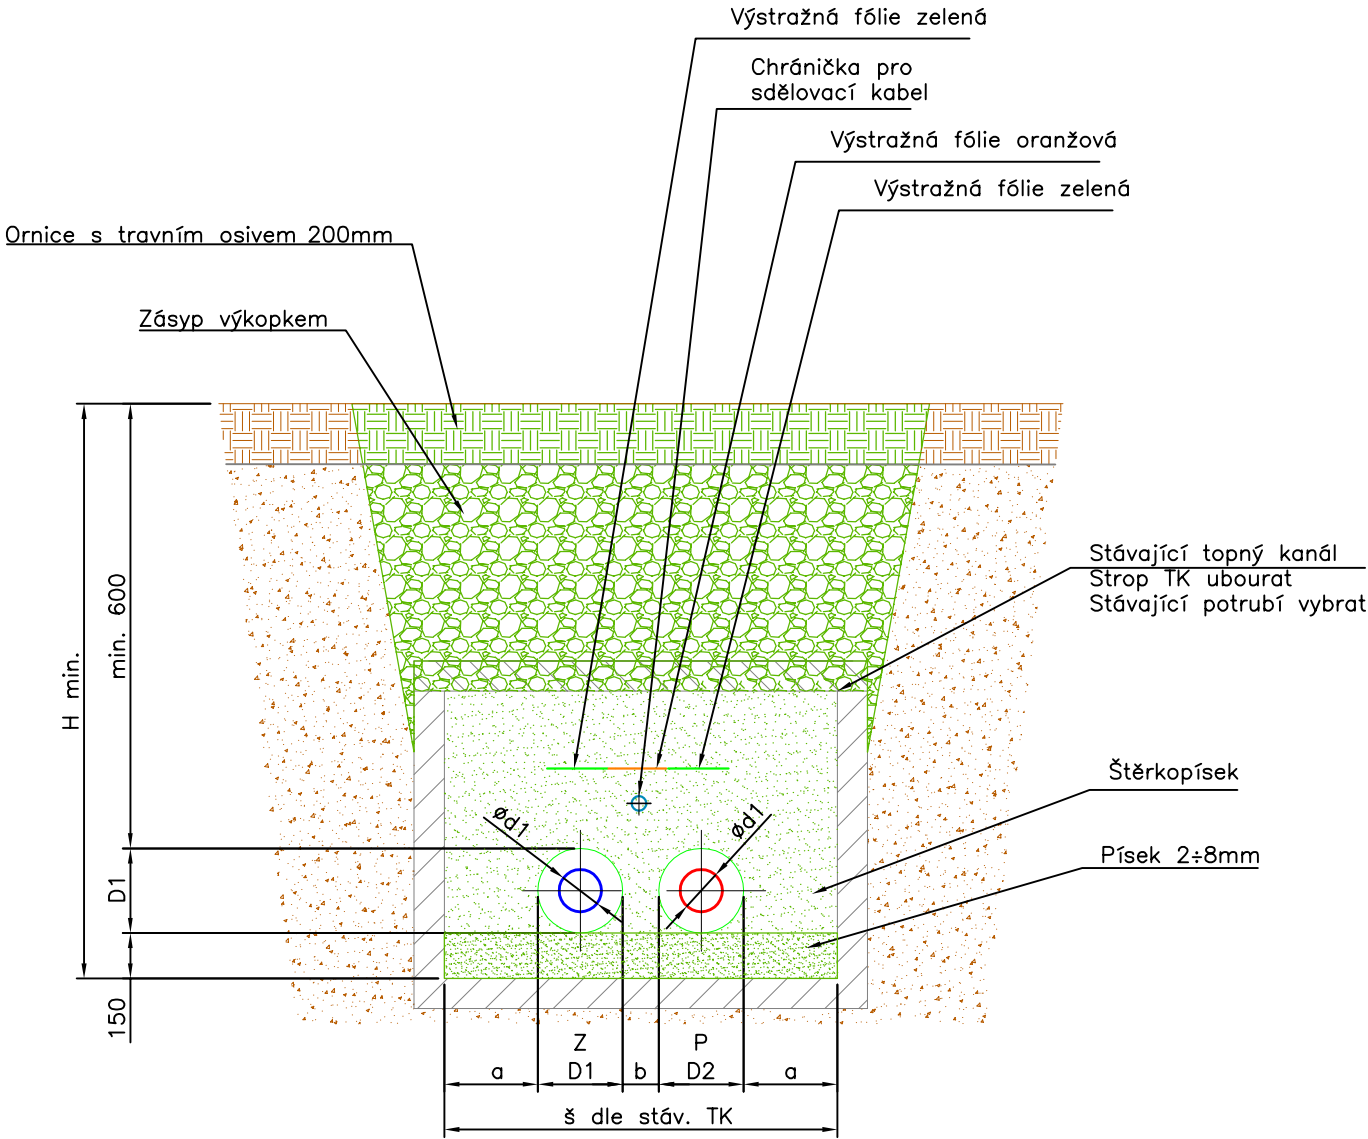


| Minimální hloubka a šířka výkopů pro chodník a vozovku | | | | | | | |
|--|--------|-----|-----|-----|-----|------|------|
| DN | d1 | D1 | D2 | a | b | Hmin | š |
| 65 | 76,10 | 140 | 140 | 200 | 200 | 890 | 880 |
| 150 | 168,30 | 250 | 250 | 200 | 250 | 1000 | 1150 |

| Minimální hloubka a šířka výkopů pro zeleň | | | | | | | |
|--|--------|-----|-----|-----|-----|------|------|
| DN | d1 | D1 | D2 | a | b | Hmin | š |
| 65 | 76,10 | 140 | 140 | 200 | 250 | 1090 | 930 |
| 150 | 168,30 | 250 | 250 | 200 | 250 | 1200 | 1150 |

Chodník – zámková dlažba

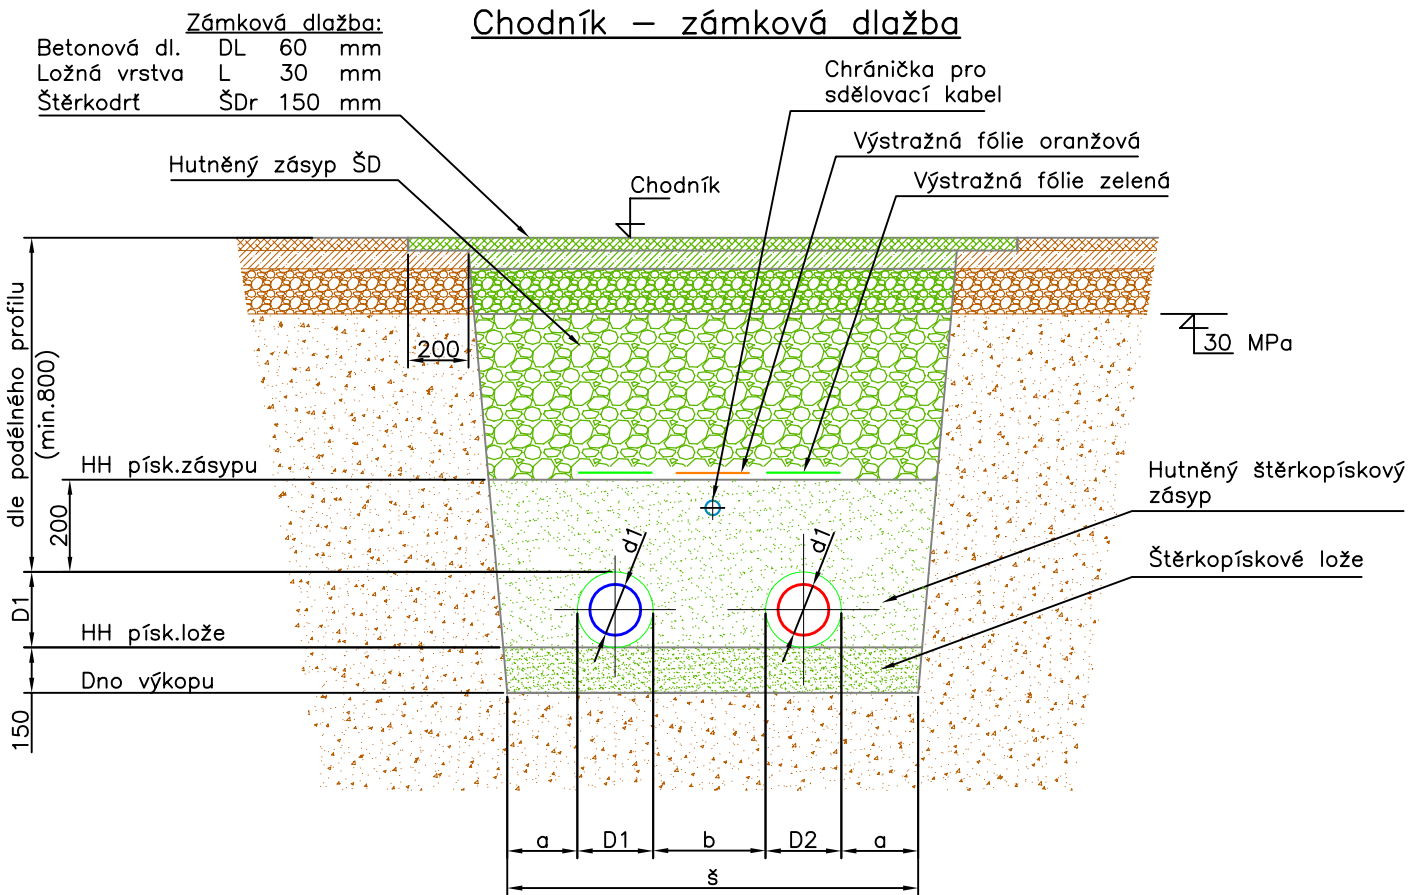

Vozovka – asfalt

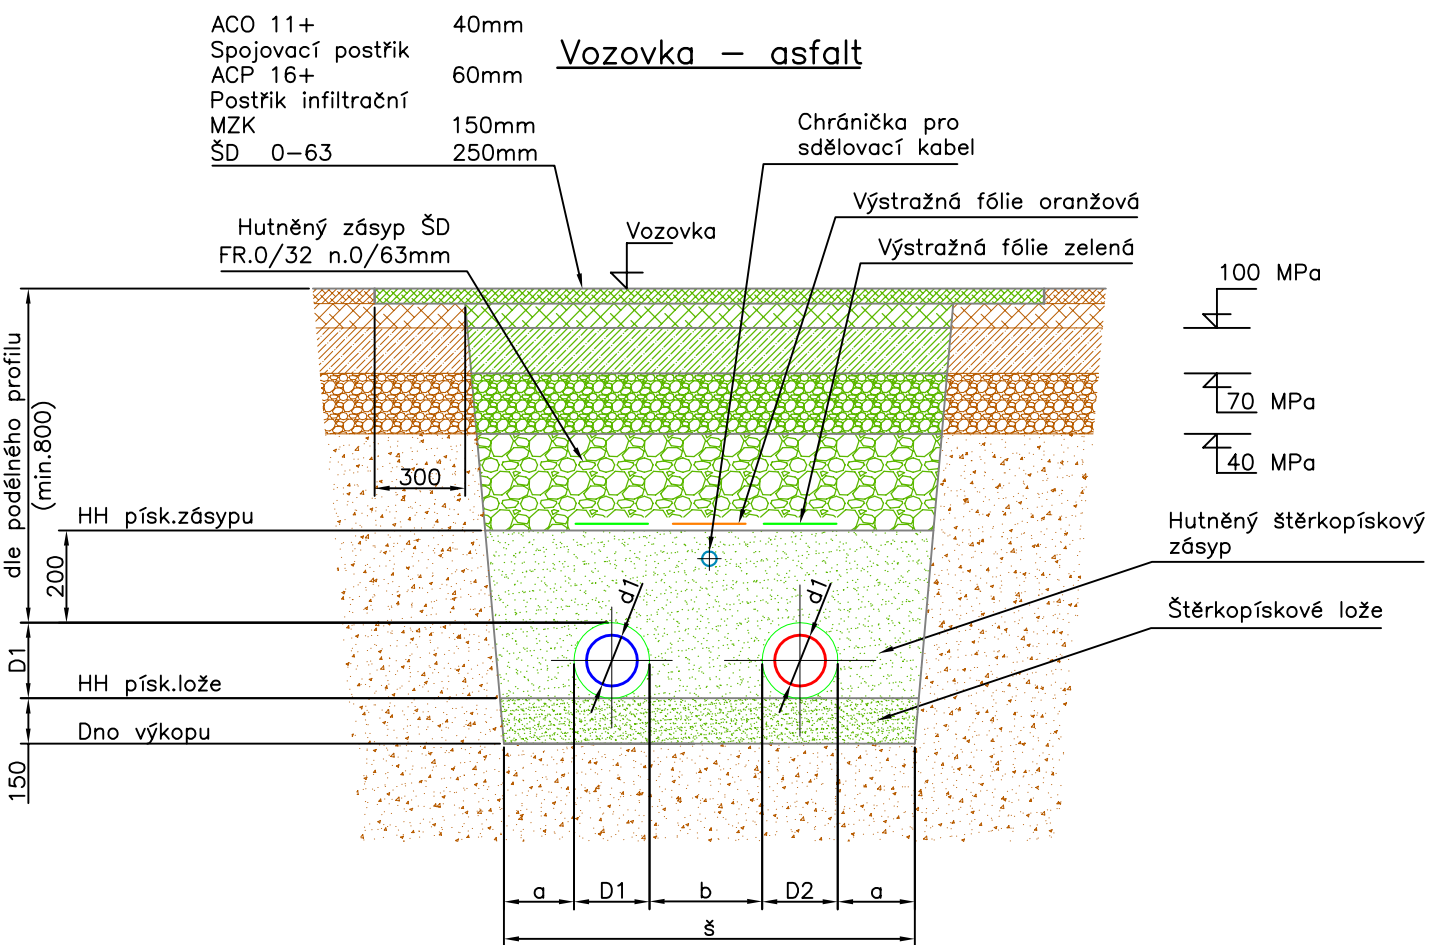

| | | | |
|---|------------------|---|----------|
| | | | |
| 1 | M. Žatecký | uložení v kolektoru | 4.9.2024 |
| Revize číslo | Vypracoval | | Datum |
| | | | |
| PROJEKTANT TERMS s.r.o. regulace a automatizace Kroková 17/2100, ČESKÉ BUDĚJOVICE tel: 387 410 742–3, fax: 387 410 744 | | GENERALNÍ PROJEKTANT SITEZ s.r.o. Novoveská 3370 415 01 Teplice www.sitez.cz | |
| INVESTOR TEPLARNA LIBEREC a.s. Tr. Dr. Milady Horákové 641/34a 460 01 Liberec | | | |
| Z.Projektant | Ing. Tomáš Urban | Zakázkové číslo | – |
| Kontroloval | Ing. R. Poisel | Datum | 03/2023 |
| Kreslil | Miloslav Žatecký | Stupeň | DPS |
| | | Měřítko / Formát | – |
| Akce : Revitalizace CZT Liberec – GreenNet II D4 – KNL D4.4 – InO 202.4 – Datová síť | | | |
| Obsah : Vzorové příčné řezy | | Číslo výkresu | 4 |
| | | Paré : | 1 |