



VZOROVÝ DETAIL ZAÚSTĚNÍ PŘEDIZOLOVANÉHO
POTRUBÍ A KABELŮ DO OBJEKTU PODLAHOU

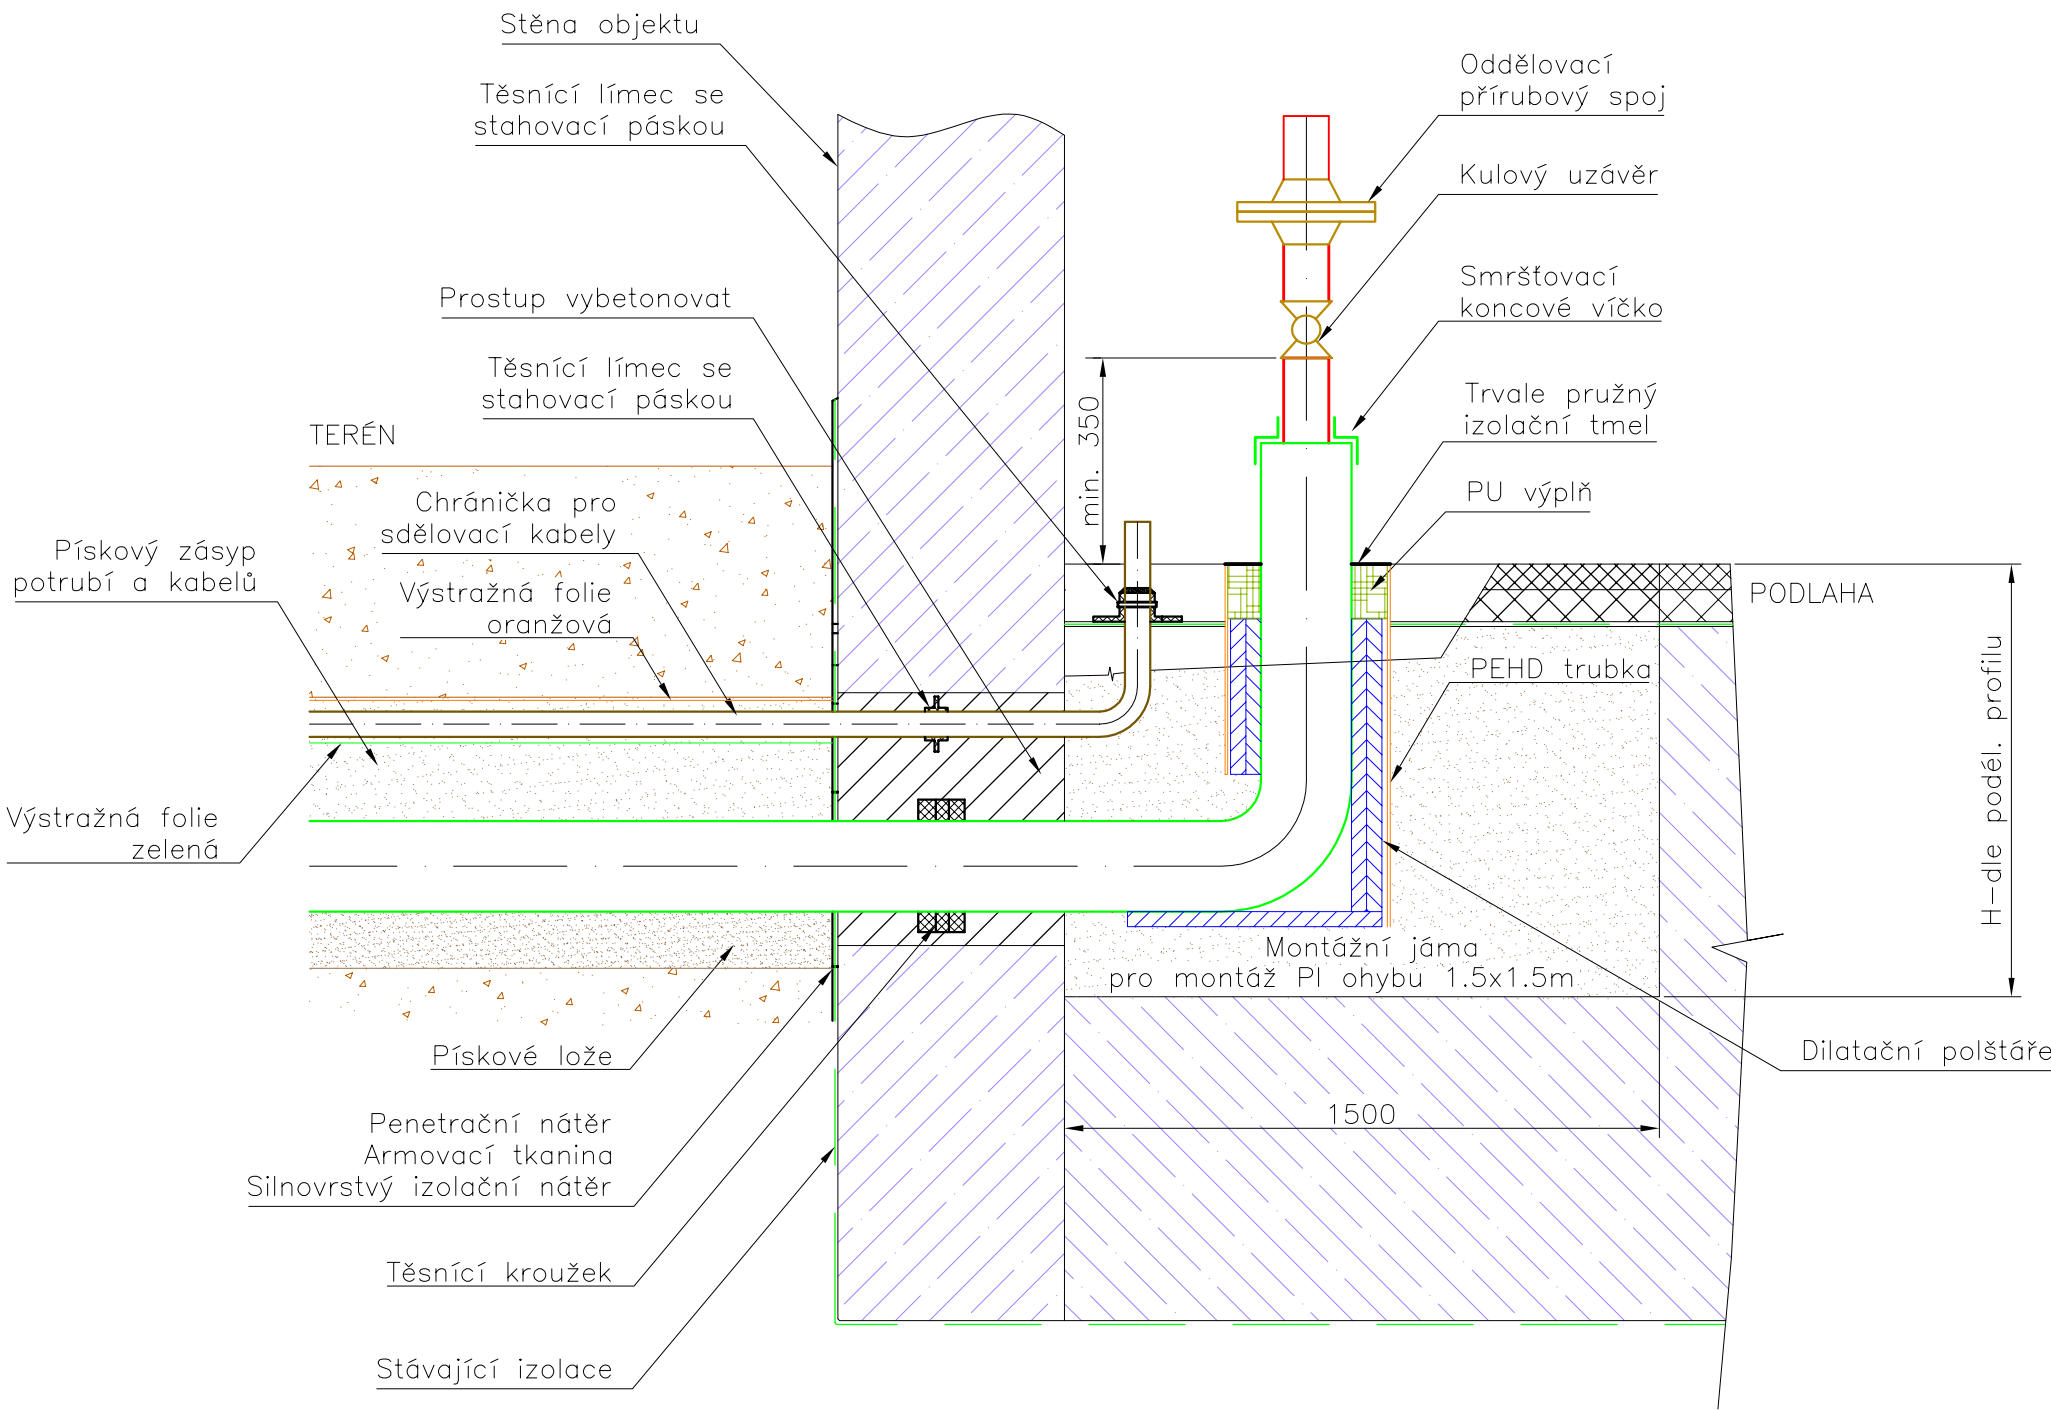

POZNÁMKY

- OTVORY VRTANÉ DLE PRŮMĚRU PLÁŠTĚ POTRUBÍ A VNĚJŠÍHO PRŮMĚRU CHRÁNIČKY KABELU.
- PŘEDIZOLOVANÉ POTRUBÍ A KABELY VYVEDENY STĚNOU NEBO PODLAHOU DO OBJEKTŮ A VÝMĚNÍKOVÝCH STANIC.
- PO OSAZENÍ POTRUBÍ A CHRÁNIČEK PRO KABELY OTVORY VYBETONOVAT
- PROVEDENÍ VEDENÍ PODLAHOU PRO OBJEKTY: EC BROUMOVSKÁ 2050502

VZOROVÝ DETAIL ZAÚSTĚNÍ PŘEDIZOLOVANÉHO
POTRUBÍ A KABELŮ DO OBJEKTU STĚNOU

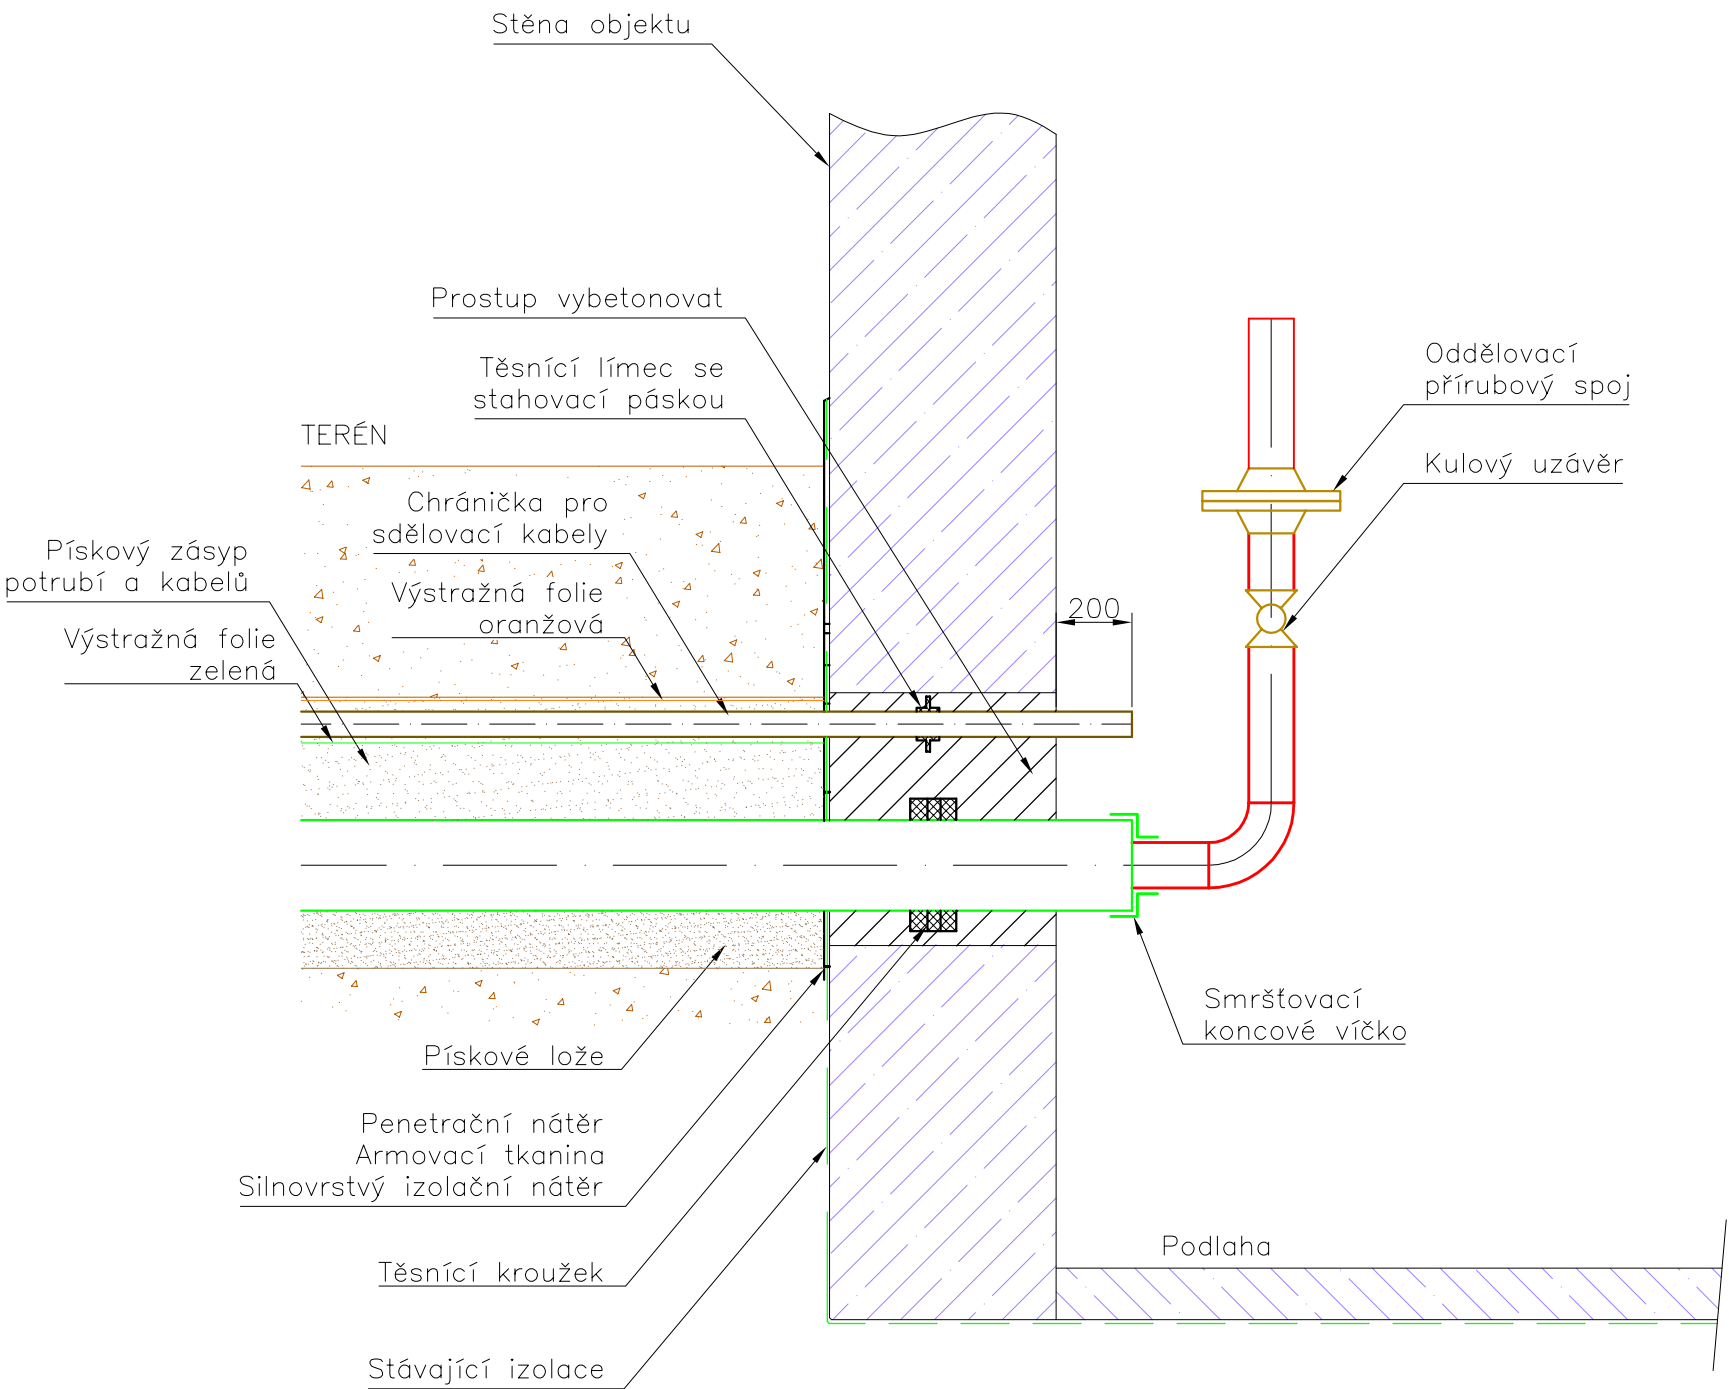

- PROVEDENÍ VEDENÍ STĚNOU PRO OBJEKTY: VS Králův Háj 2050520, ZŠ BROUMOVSKÁ 2050401, SMUTNÝ ZDENĚK 2050604, VS PŘÍBRAMSKÁ 2050203, VS2 BIDA 2040501, KOTEL K16

Tato dokumentace slouží pouze pro výběr dodavatele stavby.
Před realizací stavby je nutné zpracovat realizační dokumentaci stavby.

3	–	–	–
2	–	–	–
1	–	–	–
Číslo revize	Datum	Popis změny	Vypracoval

Zhotovitel: SITEZ s.r.o. Novoveská 3370 415 01 Teplice www.sitez.cz		Investor: Teplárna Liberec, a.s. Tr. Dr. Milady Horákové 641/34a 460 01 Liberec	
Vypracoval	Ing. Mrázek J.		Zakázkové číslo 22-034
Kontroloval	Ing. Běhounek J.		Datum 14.11.2023
Akce:		Revitalizace CZT Liberec – GreenNet II D3 – Teplárna – VS2_Bída_Králův Háj D3.1 – InO 201.3 – Horkovod	
Obsah:		Poř. číslo :	Paré :
Vzorové vstupy do objektů		7	1