




Řez kolektorem

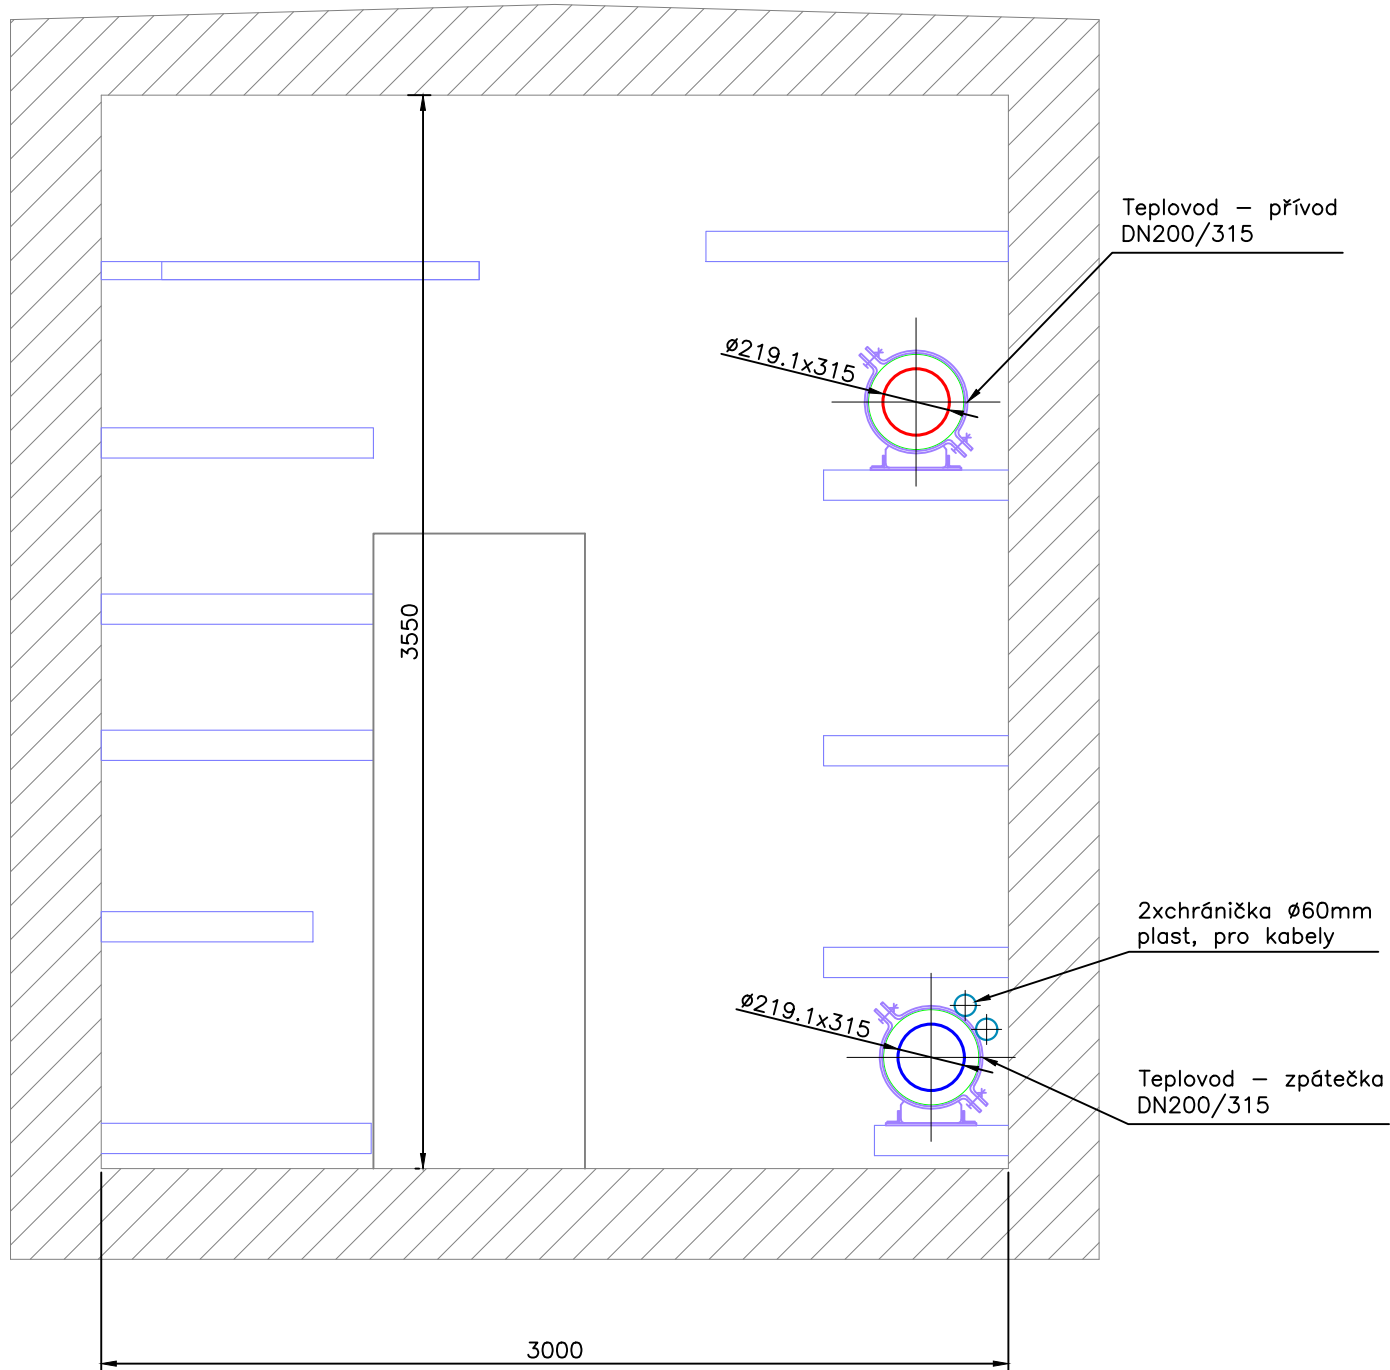


Chodník – zámková dlažba

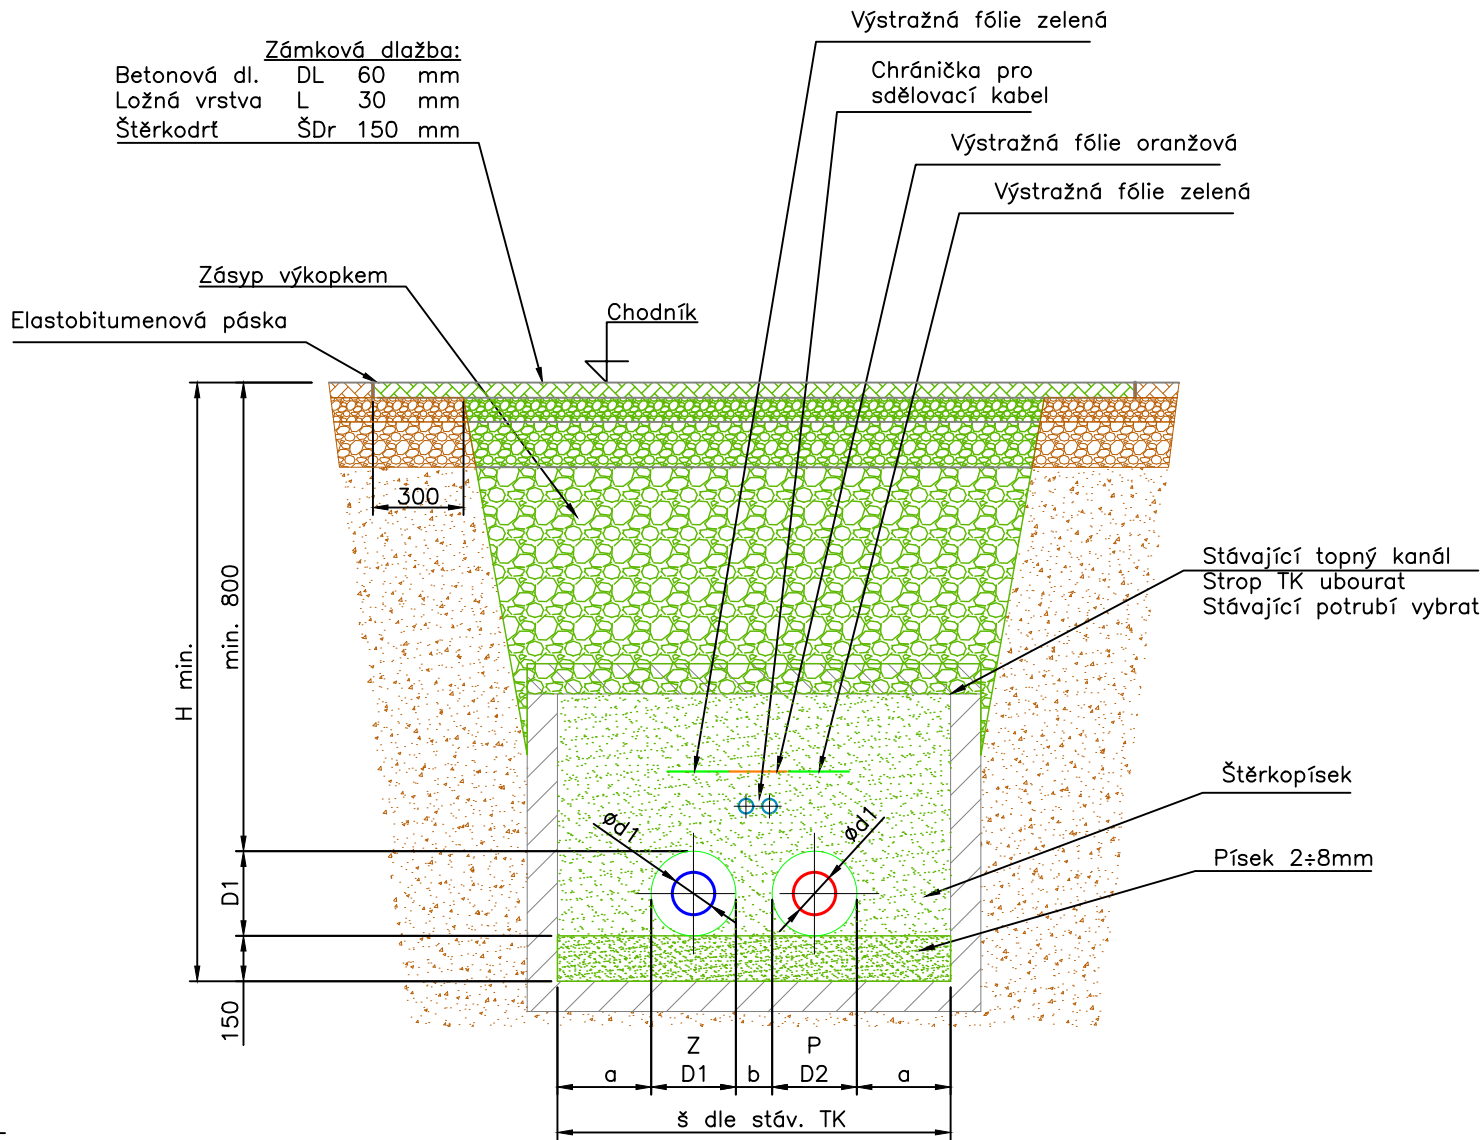

Vozovka – asfalt

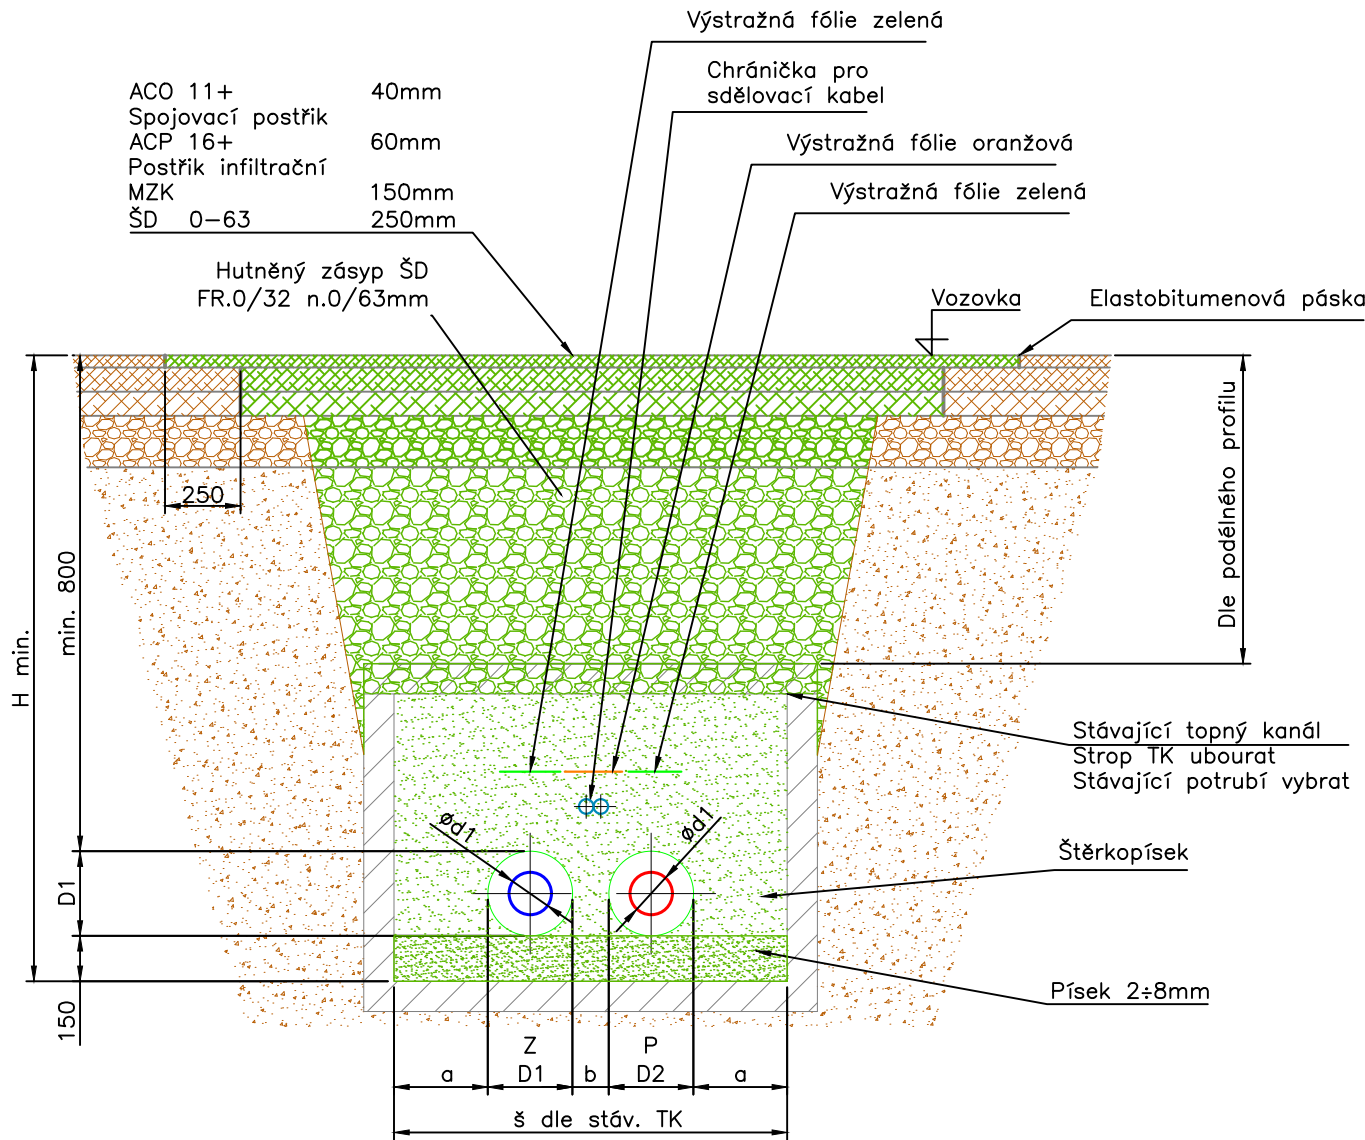


Zeleň

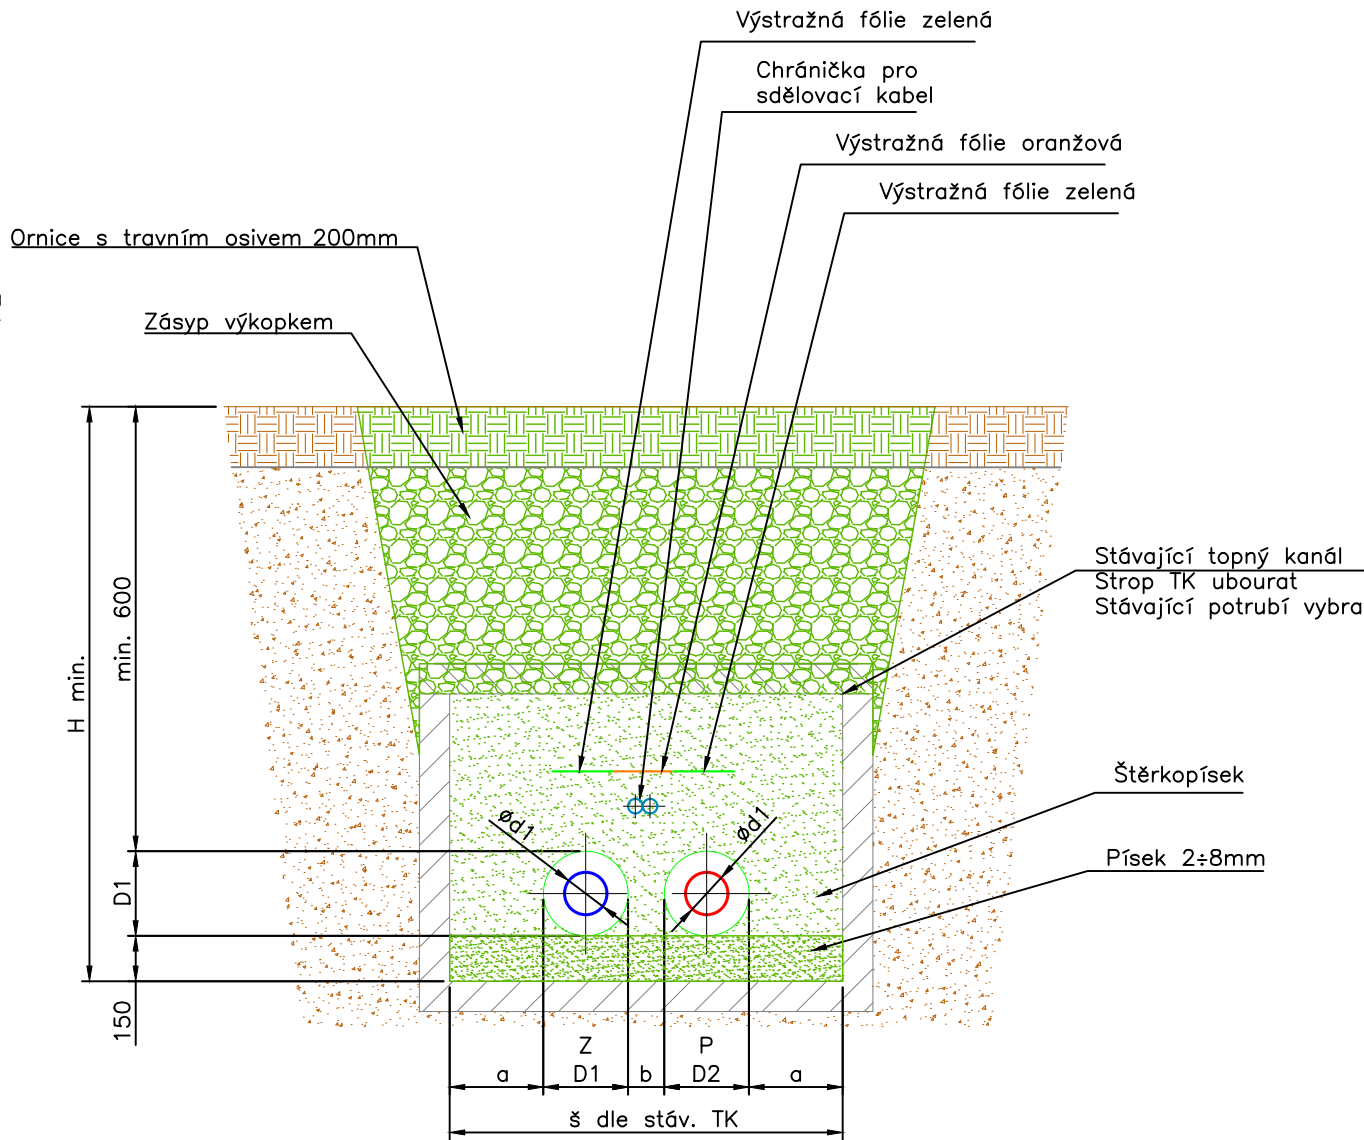


Minimální hloubka a šířka výkopů pro chodník a vozovku							
DN	d1	D1	D2	a	b	Hmin	š
65	76,10	140	140	200	200	890	880
150	168,30	250	250	200	250	1000	1150

Minimální hloubka a šířka výkopů pro zeleň							
DN	d1	D1	D2	a	b	Hmin	š
65	76,10	140	140	200	250	1090	930
150	168,30	250	250	200	250	1200	1150

Chodník – zámková dlažba

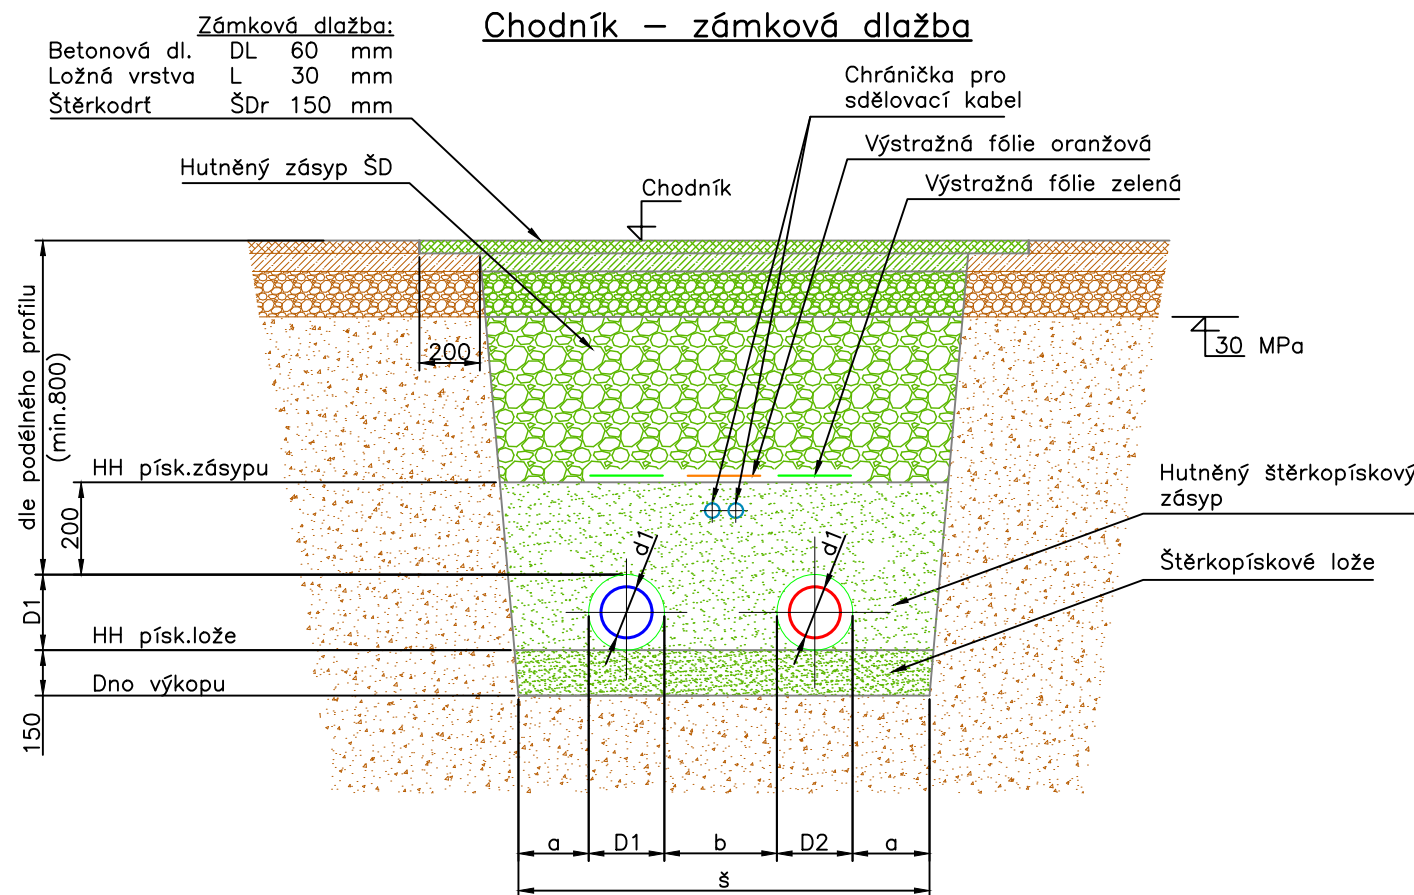

Vozovka – asfalt

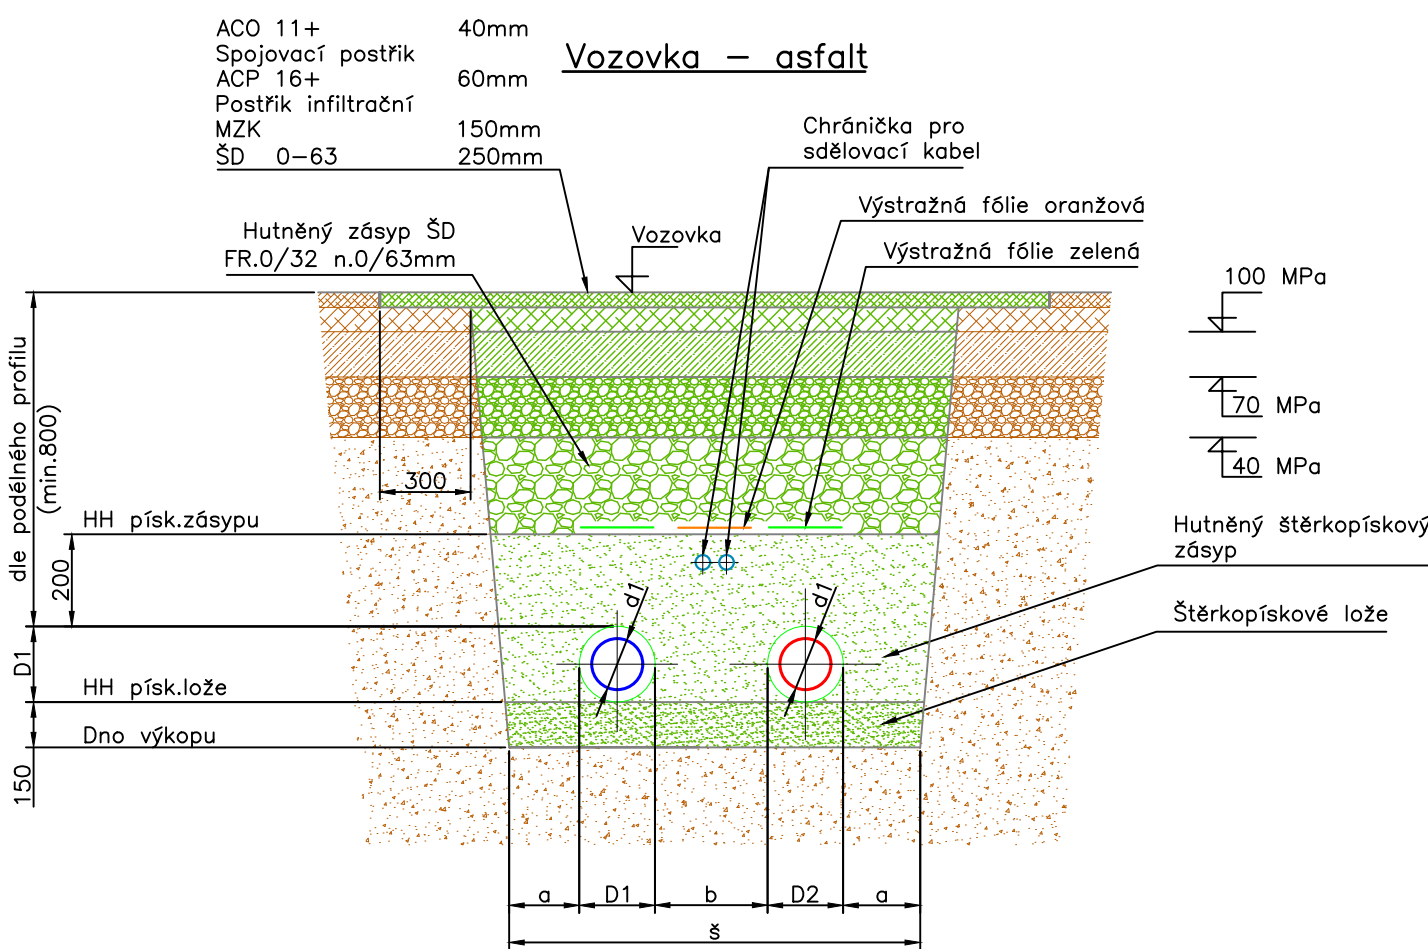

Tato dokumentace slouží pouze pro výběr dodavatele stavby.

Před realizací stavby je nutné zpracovat realizační dokumentaci stavby.

3	–	–	–
2	–	–	–
1	–	–	–
Číslo revize	Datum	Popis změny	Vypracoval

Zhotovitel: SITEZ s.r.o. Novoveská 3370 415 01 Teplice www.sitez.cz		Investor: Teplárna Liberec, a.s. Tr. Dr. Milady Horákové 641/34a 460 01 Liberec	
--	--	---	--

Vypracoval	Bc. Běhounek A.	<i>Běhounek</i>	Zakázkové číslo	22–034
Kontroloval	Ing. Běhounek J.	<i>Běhounek</i>	Datum	8.2.2023
			Stupeň	DPS
			Měřítko	–

Akce: Revitalizace CZT Liberec – GreenNet II D4 – KNL D4.1 – InO 201.4 – Teplovod			
---	--	--	--

Vzorové příčné řezy	Poř. číslo :	Paré :
	5	1