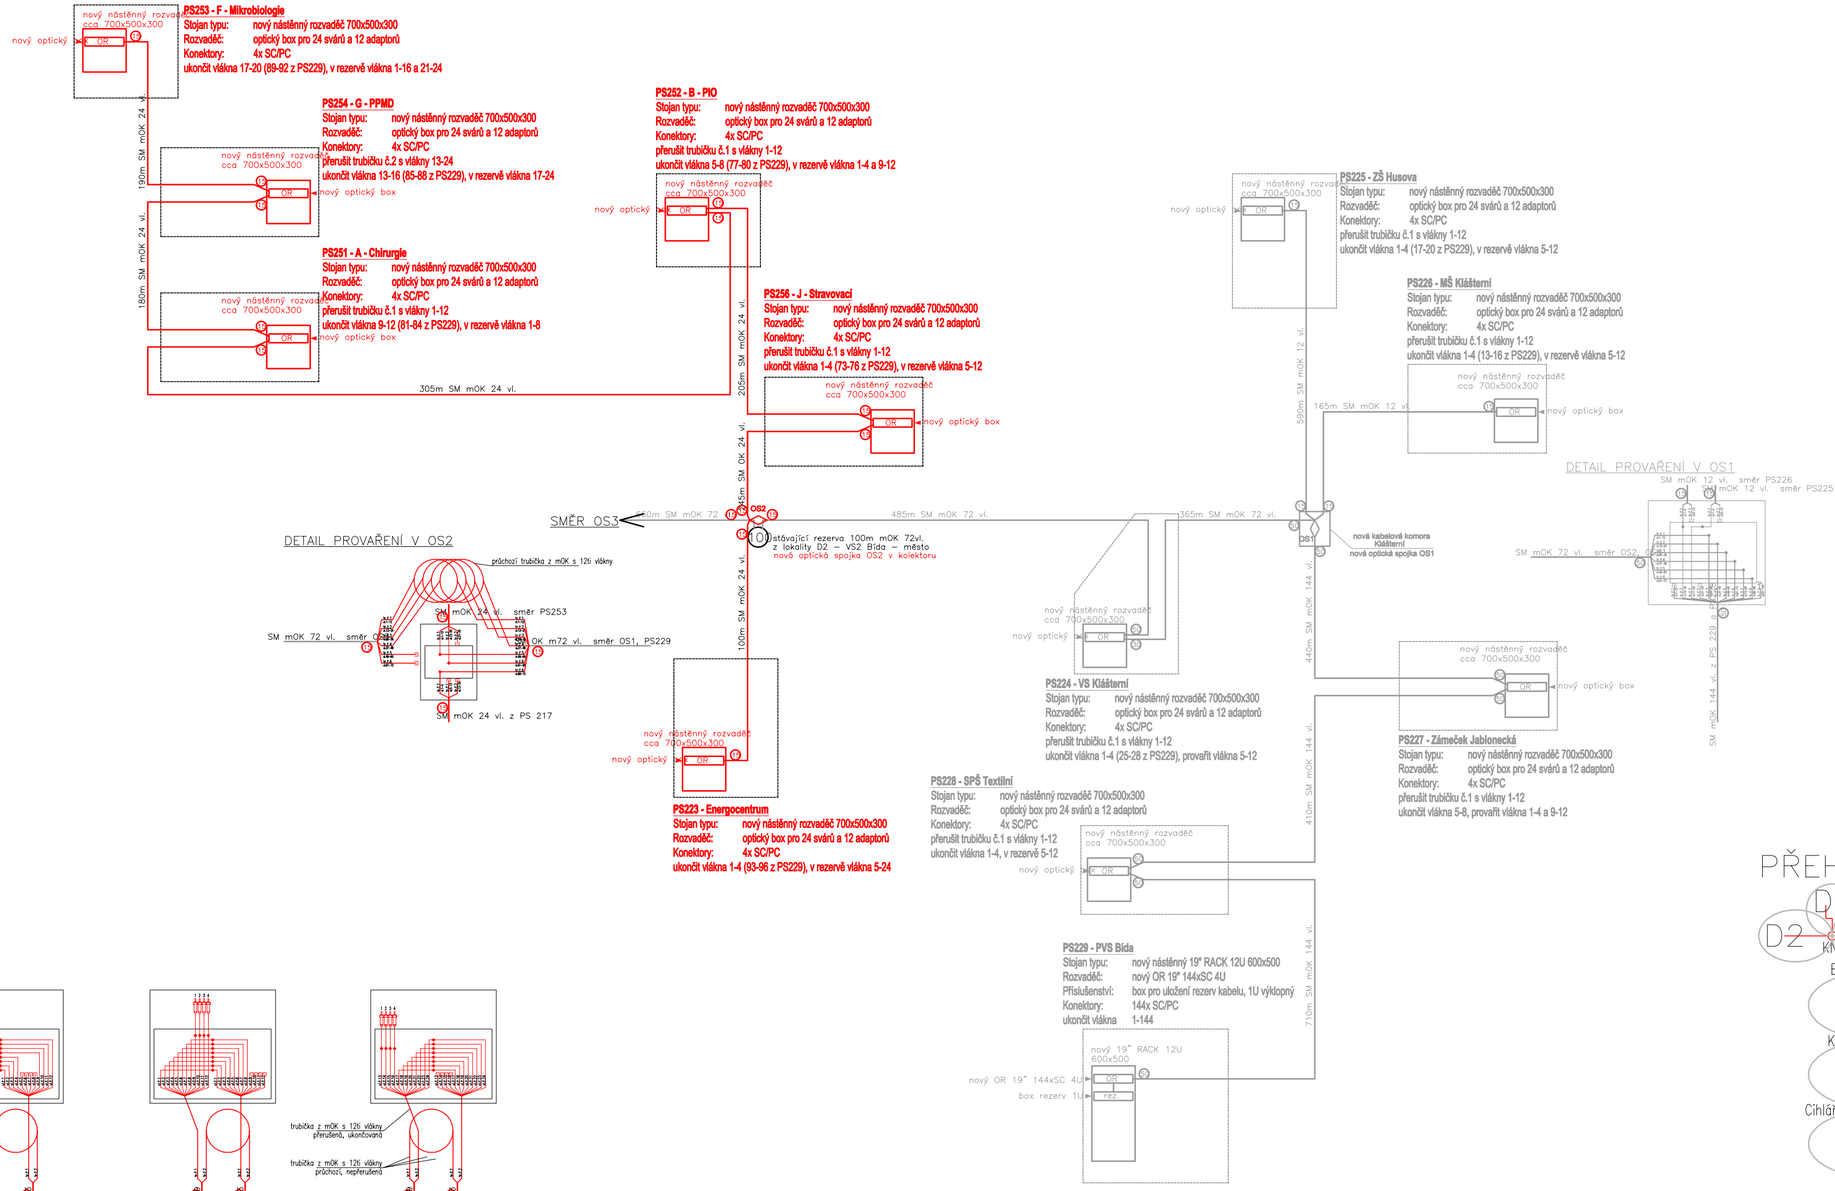

TYPOVÝ DETAIL UKONČENÍ VLÁKEN

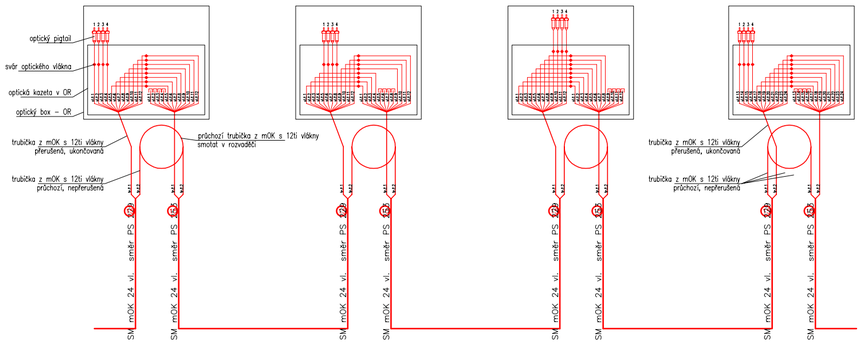

LEGENDA:

- — nově instal. optický mikrokabel
- — trubička optického mikrokabelu s 12ti vlákny
- — optické vlákno
- (15) — délka rezervy mOK smotána na kab. kříži / ve stojanu
- OR — nově instal. optický rozvaděč
- — optický pigtail pro ukončení vlákna
- — svár optického vlákna

PŘEHLED LOKALIT

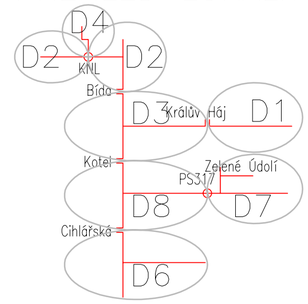

1	M. Žatecký	sada 2xMT + mOK		4.9.2024
Revize číslo	Vypracoval			Datum

PROJEKTANT	GENERÁLNÍ PROJEKTANT	INVESTOR
TERMS CZ s.r.o. regulace a automatizace Krokova 17/2100, ČESKÉ BUDĚJOVICE tel: 387 410 742–3, fax: 387 410 744	SITEZ s.r.o. Novoveská 3370 415 01 Teplice www.sitez.cz	TEPLÁRNA LIBEREC Teplárna Liberec, a.s. Tř. Dr. Milady Horákové 641/34a 460 01 Liberec

Z.Projektant	Ing. Tomáš Urban		Zakázkové číslo	22–034
Kontroloval	Ing. R. Poisel		Datum	03/2023
Kreslil	Miloslav Žatecký		Stupeň	DPS
			Měřítko / Formát	–

Akce :
Revitalizace CZT Liberec – GreenNet II
D4 – KNL
D4.4 – InO 202.4 – Datová síť

Obsah :	Číslo výkresu	Paré :
Schéma zapojení optických kabelů	6	1