


PŮDORYS STŘECHY, navržený stav

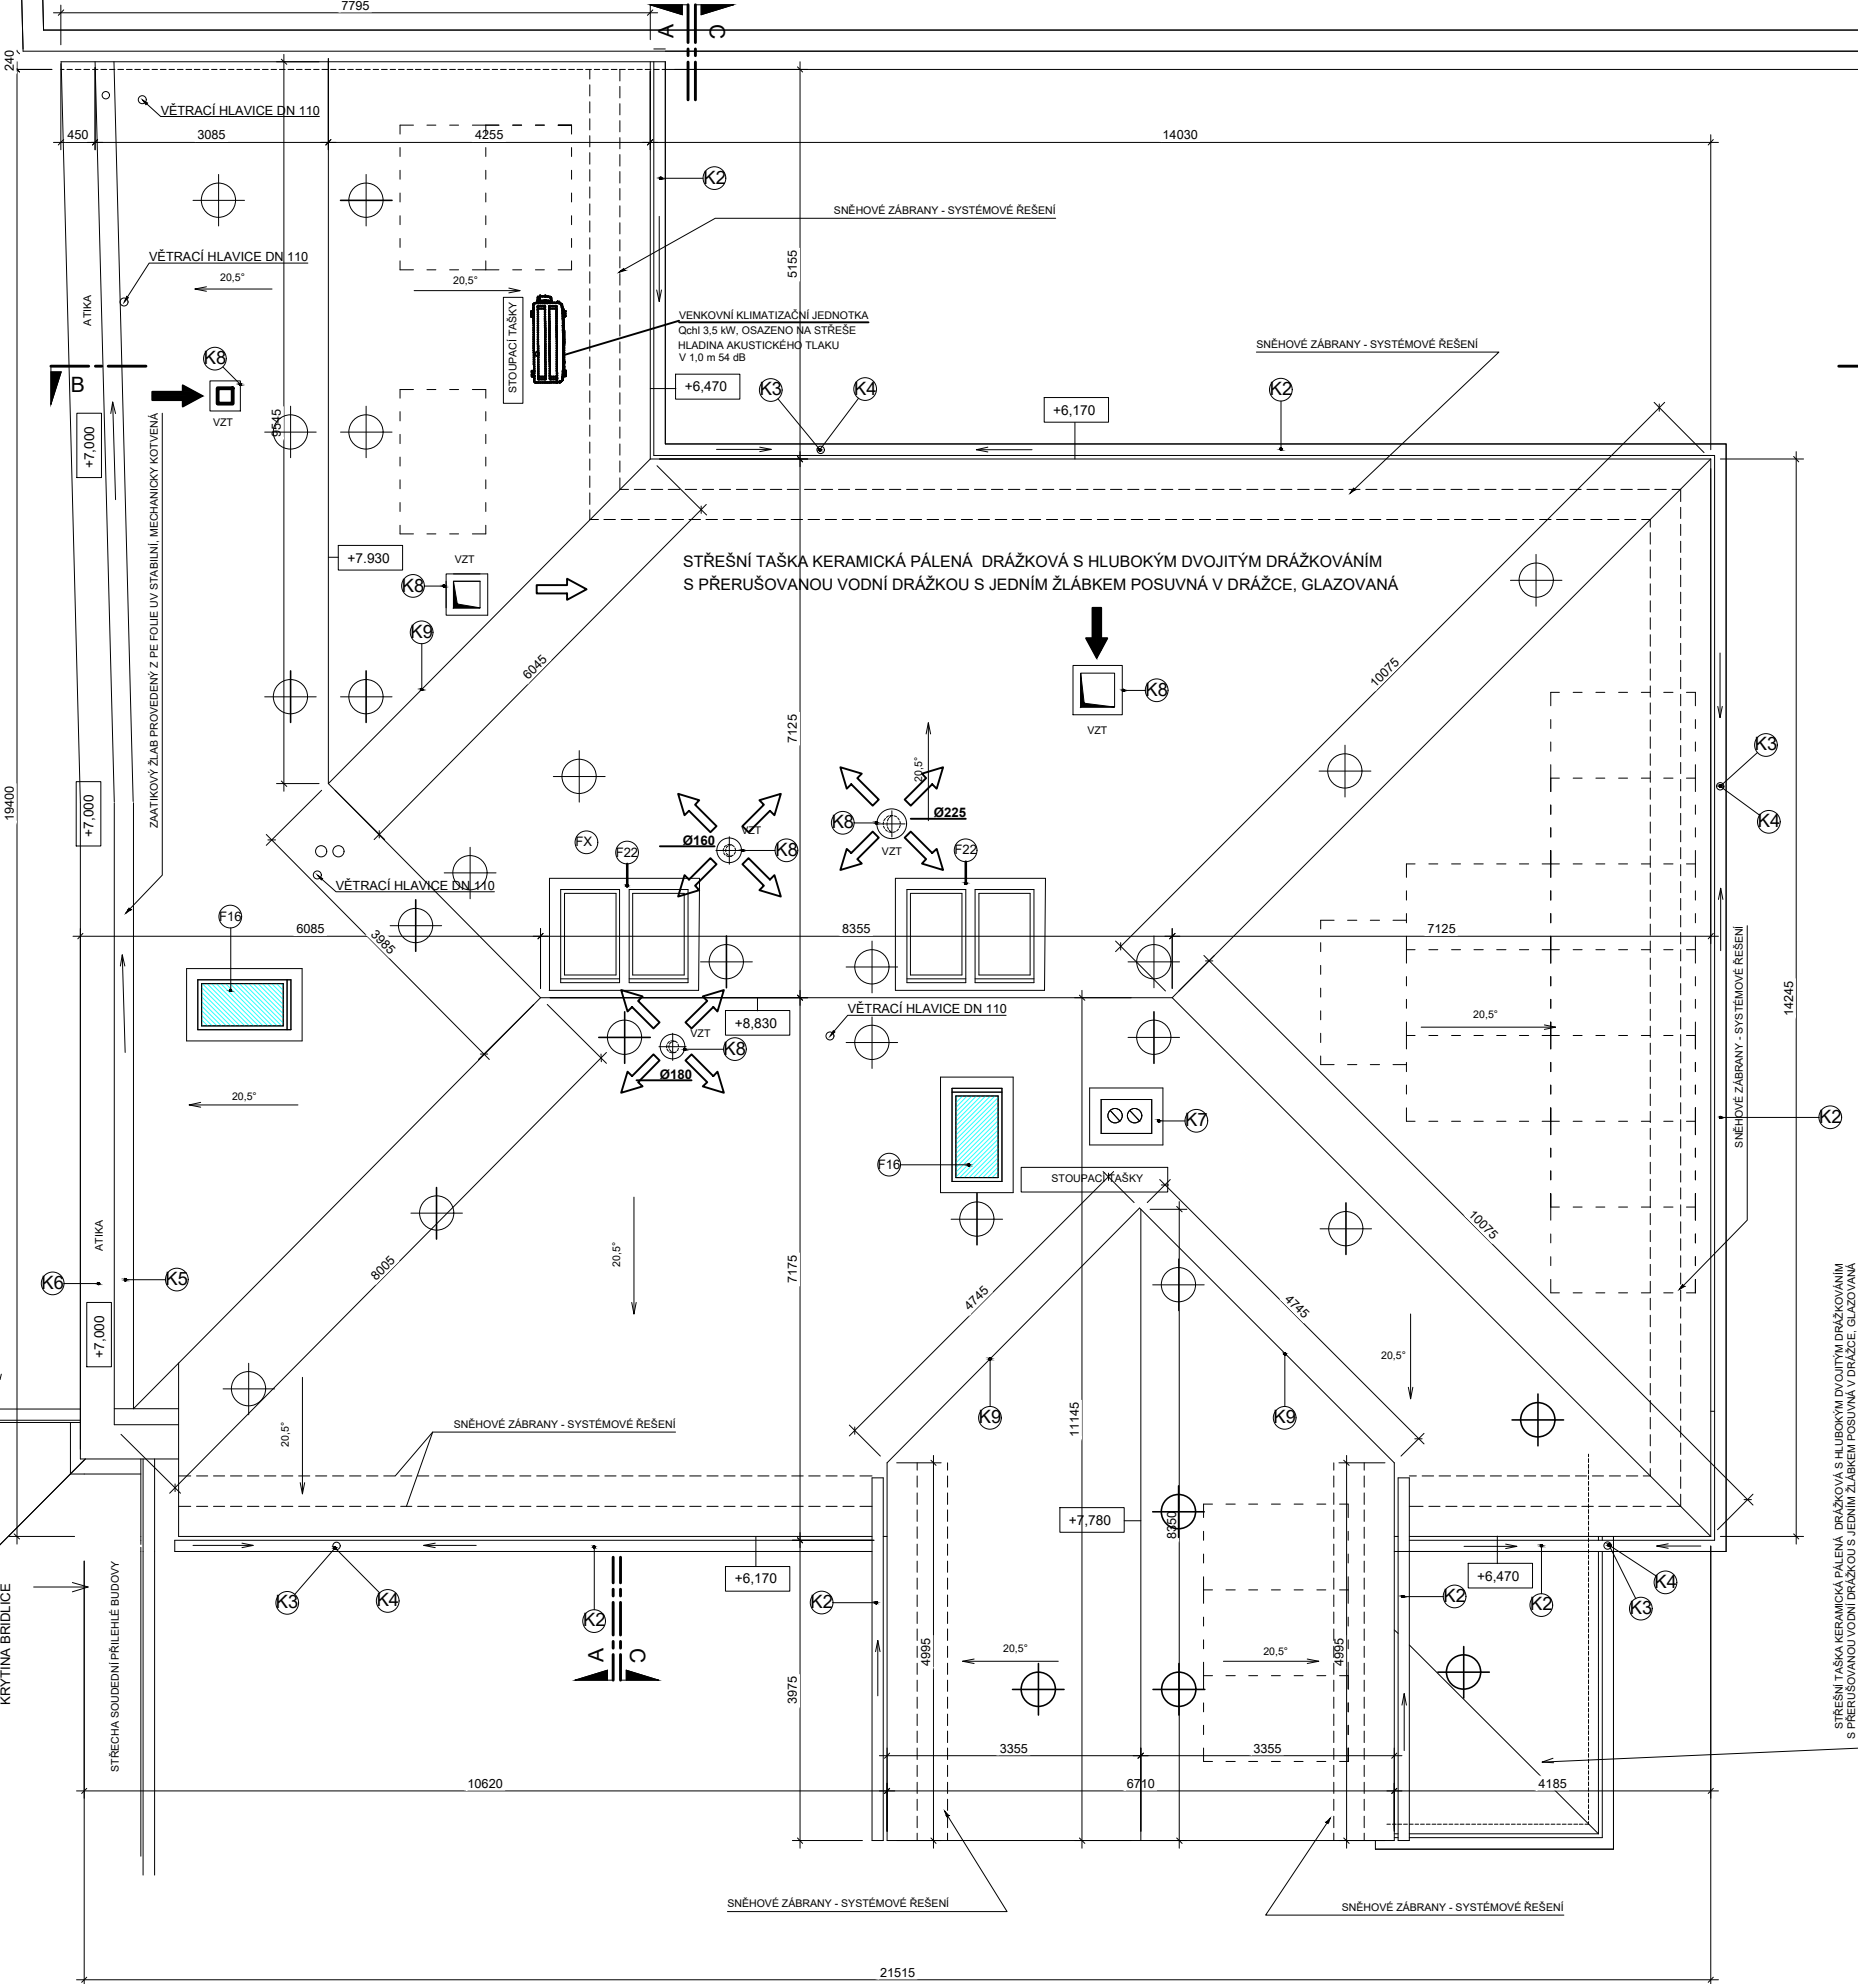

PROVEDENÍ STŘECHY:

- STŘECHA MUSÍ BÝT PROVEDENA DLE ČSN 73 1901
- KRYTINA - TAŠKOVÁ - SYSTÉMOVÉ ŘEŠENÍ VÝROBCE
STŘEŠNÍ TAŠKA KERAMICKÁ PÁLENÁ DRÁŽKOVÁ S HLUBOKÝM DVOJITÝM DRÁŽKOVÁNÍM S PŘERUŠOVANOU VODNÍ DRÁŽKOU S JEDNÍM ŽLÁBKEM POSUVNÁ V DRÁŽCE, GLAZOVANÁ
- PROTISNĚHOVÉ TAŠKY/SNĚHOLAMY OSADIT VE DVOU ŘADÁCH PŘERUŠOVANĚ
(HORNÍ ŘADA PŘEKRÝVÁ PŘERUŠENÍ SPODNÍ ŘADY)
- PROSTUPY ODVĚTRÁNÍ KANALIZACE BODOU ŘEŠENY OSAZENÍM MANŽET
- PRŮCHOD ANTÉNY BUDE ŘEŠEN ANTÉNNÍ TAŠKOU
- NA STŘECHU BUDE INSTALOVÁN BEZPEČNOSTNÍ ZÁCHYTNÝ SYSTÉM
- NA STŘECHU BUDE OSAZEN HROMOSVOD DLE ČÁSTI D1.5.1
- FOTOVOLTAICKÉ PANELE OSADIT DLE ČÁSTI D1.5.2 ELEKTROINSTALACE PVE
- VĚTRACÍ TAŠKY OSADIT DLE TECHNICKÝCH PODMÍNEK VÝROBCE

○ HÁK ZÁCHYTNÉHO SYSTÉMU PRO ŠIKMÉ STŘECHY

□ PANEL PVE

Vypracoval:		Zodp. projektant:	HIP:	M - PROject CZ s.r.o Zelený Pruh 52 140 00 - PRAHA 4	
Jiří Koflák		Ing. Lenka Žabková	Ing. Lenka Žabková		
Investor: ESET-HELP, z.s., Úvalská 3411/47, Strašnice, 100 00 Praha IČ: 62937260					
Akce: Domov se zvláštním režimem ESET				Datum:	5/2024
				Měřítko:	1:100
				Zak.číslo:	36/24
Místo: náměstí Smiřických 42/12, parc.č. 74/1, k.ú. Uhřetěves				Změna:	ZMĚNA 2
Část: D1.1. Architektoncko stavební řešení				Stupeň:	DSP
Obsah: Půdorys střechy - navržený stav				č. paré:	Číslo výkresu: D1.1.17