


PŮDORYS SUTERÉNU (1.P.P.) , navržený stav

LEGENDA MÍSTNOSTÍ 1.PP							
OZN	ÚČEL MÍSTNOSTI	PLOCHA	SVĚTLÁ VÝŠKA	PODLAHA	STĚNY	STROP	POZNÁMKA
001	TECHNICKÁ MÍSTNOST	17,35				OMÍTKA	
002	TECHNICKÁ MÍSTNOST	12,92				OMÍTKA	
003	SCHODIŠTĚ	2,64					

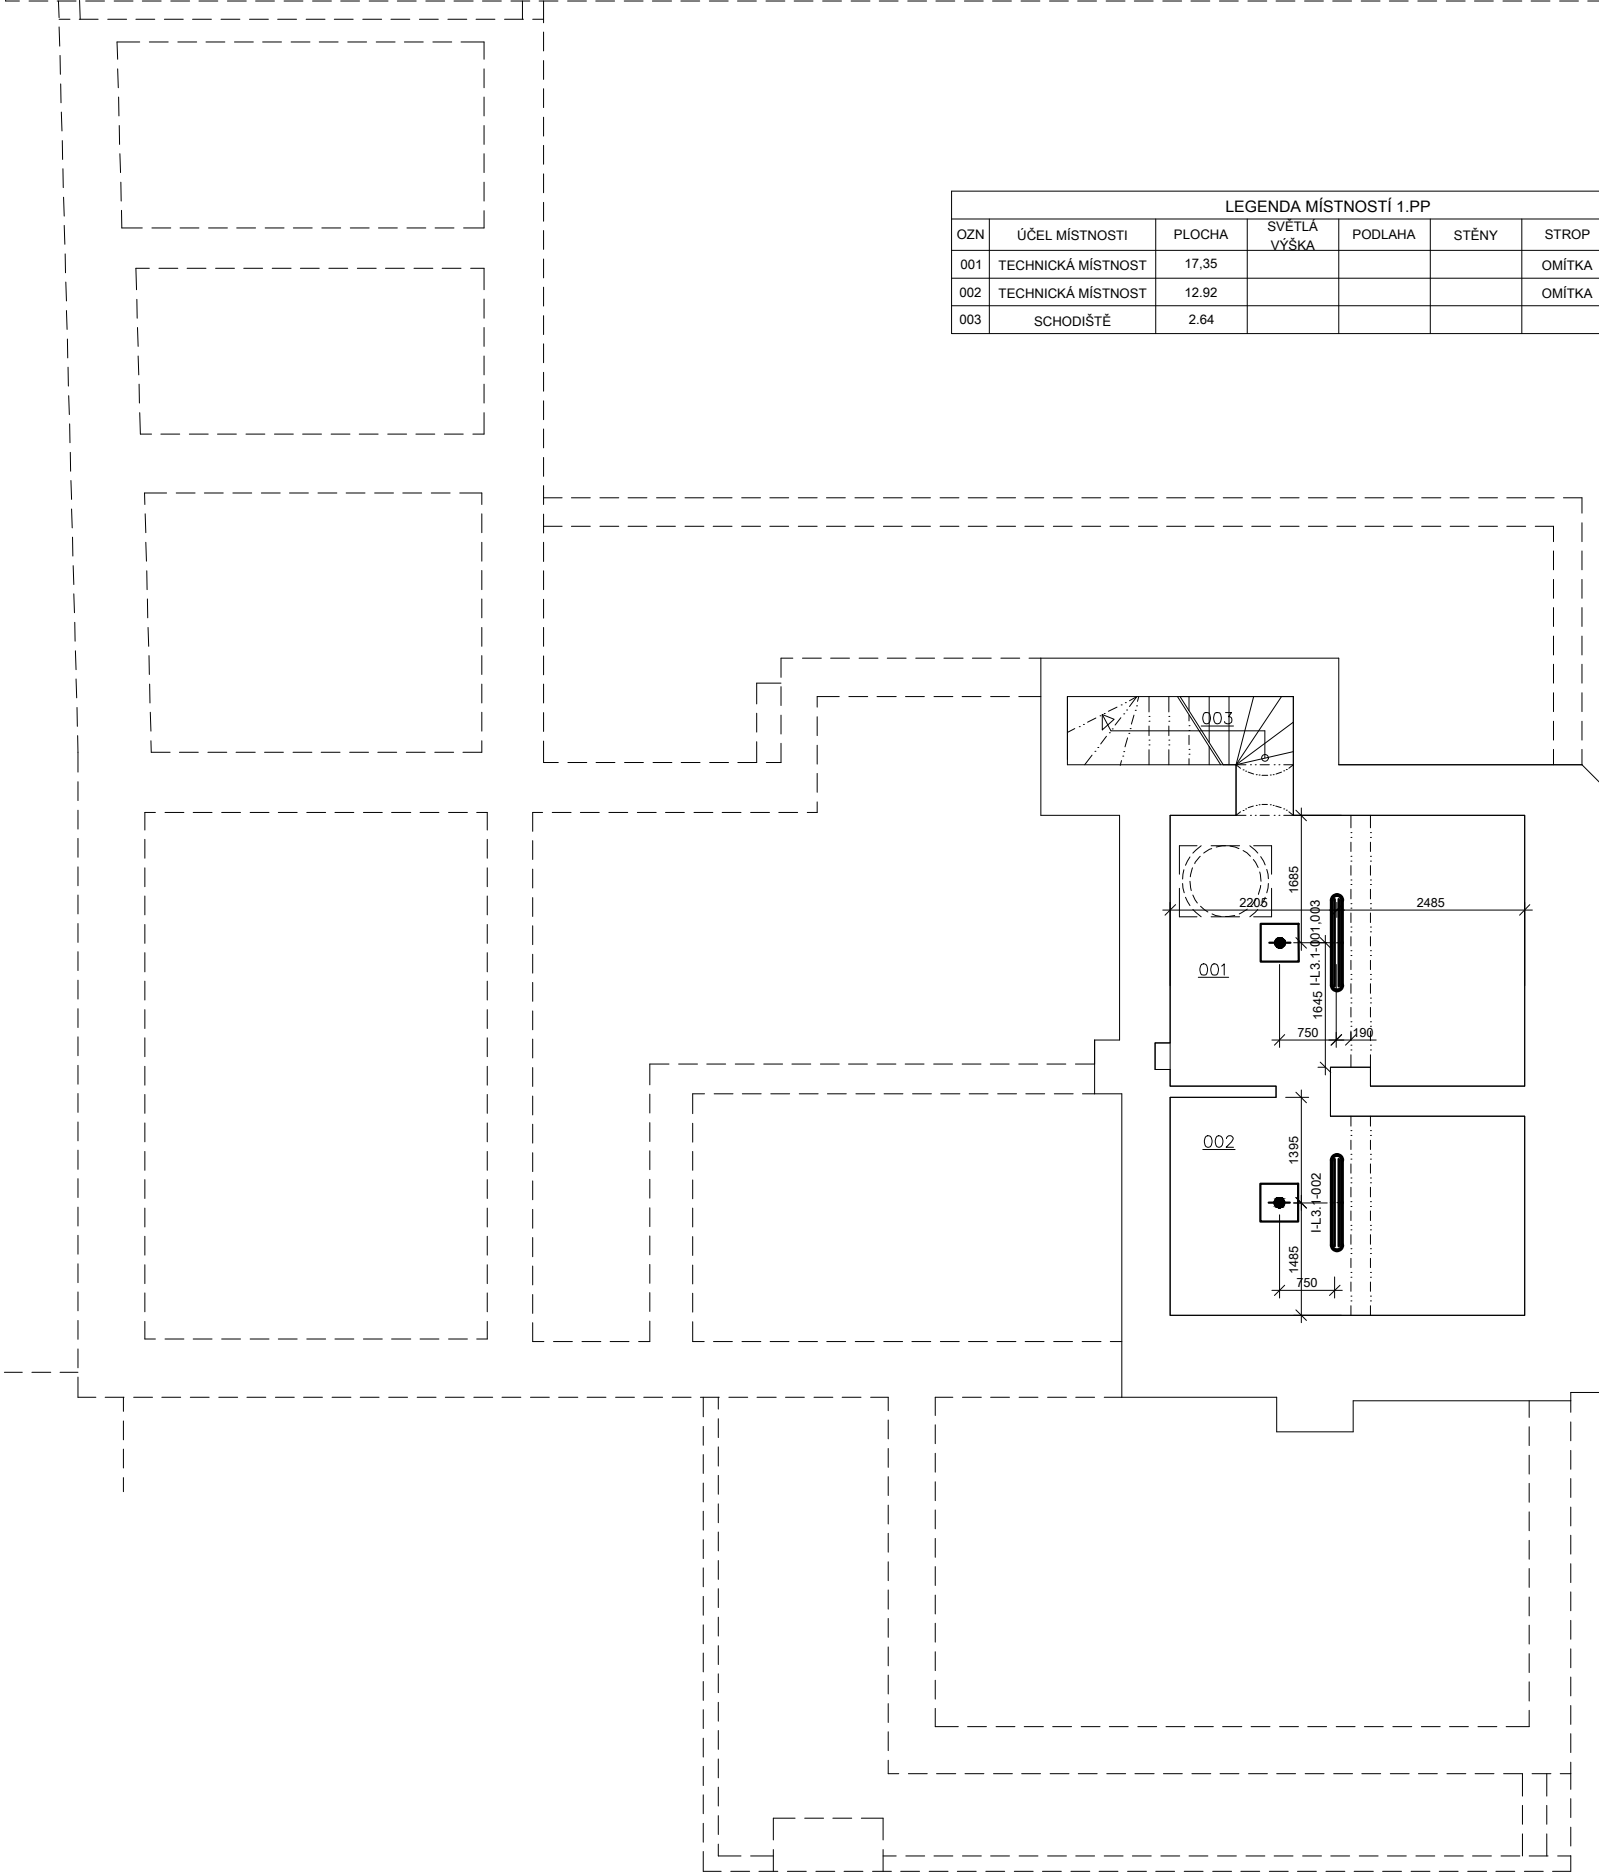

ZNAČENÍ SVÍTIDEL

I-L3.1-001,003

I - označení typu svítidla - viz příloha D1.5.3  
L3.1 - označení světelného obvodu  
001,003 - doplňující označení dle ovládacího spínače (přepínače)  
Svítidlo ovládá spínač (přepínač) označený L3.1-001,003

LED prachotěsné svítidlo - 38 W - IP 65



– Optický hlásič kouře

Vypracoval:		Zodp. projektant:	HIP:	M - PROject CZ s.r.o Zelený Pruh 52 140 00 - PRAHA 4	
Jiří Koflák		Ing. Lenka Žabková	Ing. Lenka Žabková		
Investor: ESET-HELP, z.s., Úvalská 3411/47, Strašnice, 100 00 Praha IČ: 62937260					
Akce:  Domov se zvláštním režimem ESET				Datum:	5/2024
				Měřítko:	1:100
				Zak.číslo:	36/24
Místo: náměstí Smiřických 42/12, parc.č. 74/1, k.ú. Uhřetěves				Změna:	
Část: D1.1. ARCHITEKTONICKO STAVEBNÍ ČÁST				Stupeň:	DPS
Obsah:  Půdorys suterénu ( 1.p.p.) - PODHLEDY				č. paré:	Číslo výkresu:  D1.1.30