



PŮDORYS PŘÍZEMÍ (1.N.P.) , navržený stav

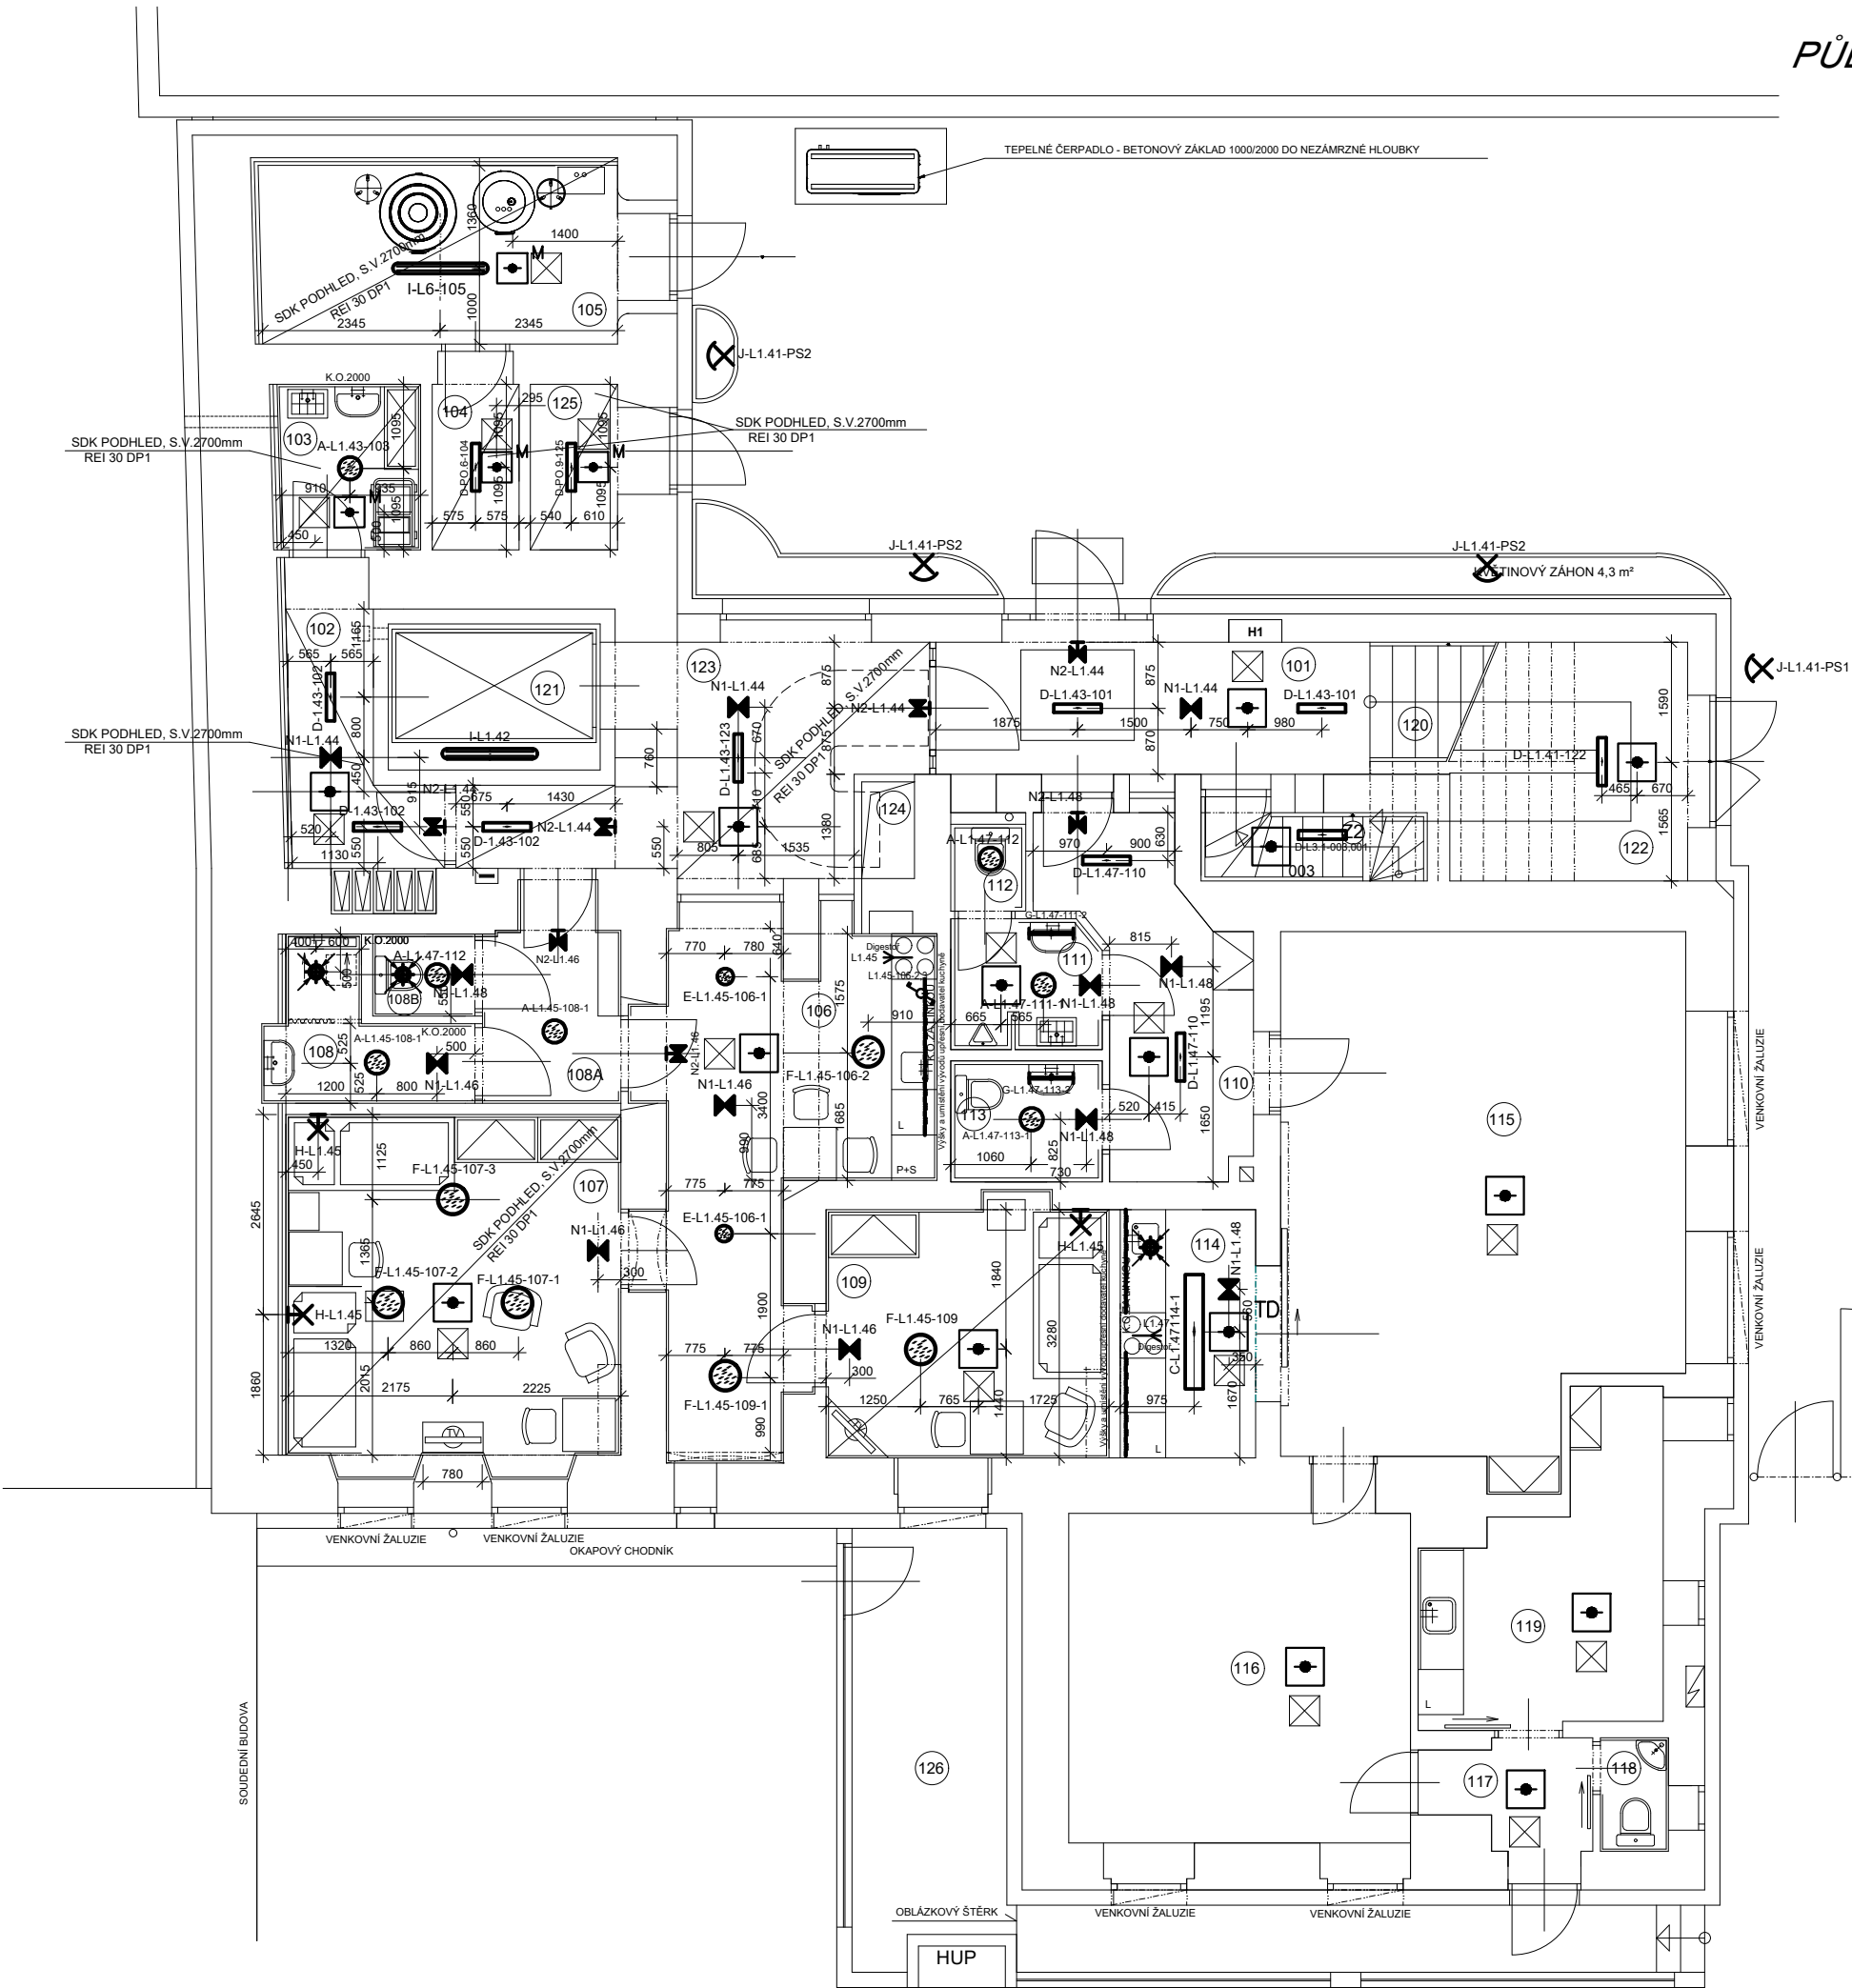

LEGENDA MÍSTNOSTÍ 1.N.P.			
OZN	ÚČEL MÍSTNOSTI	PLOCHA	SVĚTLÁ VÝŠKA
101	CHODBA	10.00	2780/2860
102	CHODBA	5.61	2700/2860
103	ÚKLID	4.10	2400/2700/2840
104	NÁHRADNÍ ZDROJ	2.96	2700/2840
105	TECHNICKÁ MÍSTNOST	11.90	2700/2840
106	OBYTNÁ KUCHYNĚ	19.69	2700/2840
107	POKOJ 2L	20.50	2700/2840
108	KOUPELNA	4.14	2400/2700/2840
108A	PŘEDSÍŇ	4.80	2700/2840
108B	WC	1.50	2400/2700/2840
109	POKOJ 1L	12.26	2700/2840
STÁVAJÍCÍ MÍSTNOSTI KOMUNITNÍHO CENTRA			
110	CHODBA	9.28	
111	WC MUŽI/ÚKLID	3.36	
112	WC MUŽI	1.28	
113	WC ZTP / ŽENY	3.20	
114	NÁCVIK DOVEDNOSTÍ	6.46	2700/2840
115	KOMUNITNÍ CENTRUM	35.90	
116	KANCELÁŘ PRO TÝM KTT	20.25	
117	PŘEDSÍŇ	3.03	
118	WC PERSONÁL	1.35	
119	ČAJ.KUCH.PERSONÁL	10.73	
120	SCHODIŠTĚ	13.25	4280-5920
121	VÝTAH	5.40	5920
122	PROSTOR POD SCHODY	9.80	0-1440
123	CHODBA	14.30	2780/2860
124	ŠACHTA VZT	0.90	5920
125	FOTOVOLTAIKA	3.30	2700/2840
126	TERASA	19,5	

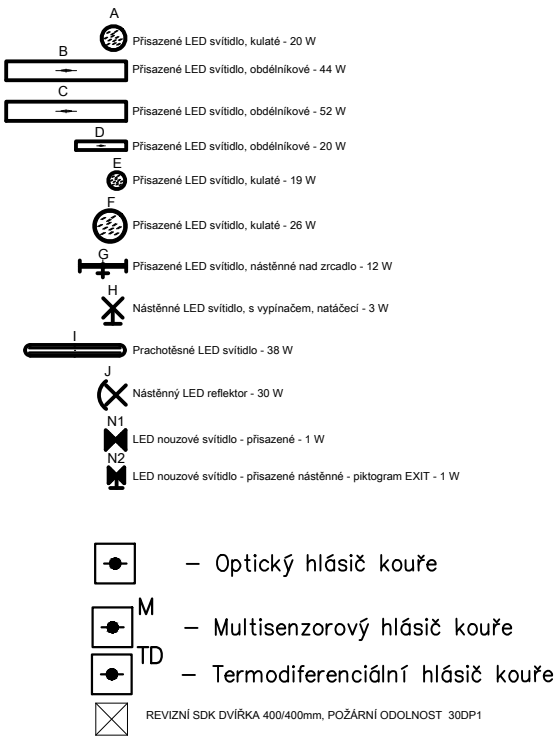

V UPRAVOVANÉM PŮDORYSE OBJEKTU BUDE
OSAZEN SDK PODHLED S POŽÁRNÍ ODOLNOSTÍ 30MINUT

Vypracoval:	Zodp. projektant:	HIP:	M - PROject CZ s.r.o Zelený Pruh 52 140 00 - PRAHA 4	
Jiří Koflák	Ing. Lenka Žabková	Ing. Lenka Žabková		
Investor: ESET-HELP, z.s., Úvalská 3411/47, Strašnice, 100 00 Praha IČ: 62937260				
Akce:			Datum:	5/2024
Domov se zvláštním režimem ESET			Měřítko:	1:100
			Zak.číslo:	36/24
Místo: náměstí Smiřických 42/12, parc.č. 74/1, k.ú. Uhřetěves			Změna:	
Část: D1.1. ARCHITEKTONICKO STAVEBNÍ ČÁST			Stupeň:	DPS
Obsah:			č. paré:	Číslo výkresu:
Půdorys suterénu (1.n.p.) - PODHLEDY				D1.1.31