


POHLED SEVEROVÝCHODNÍ - navržený stav

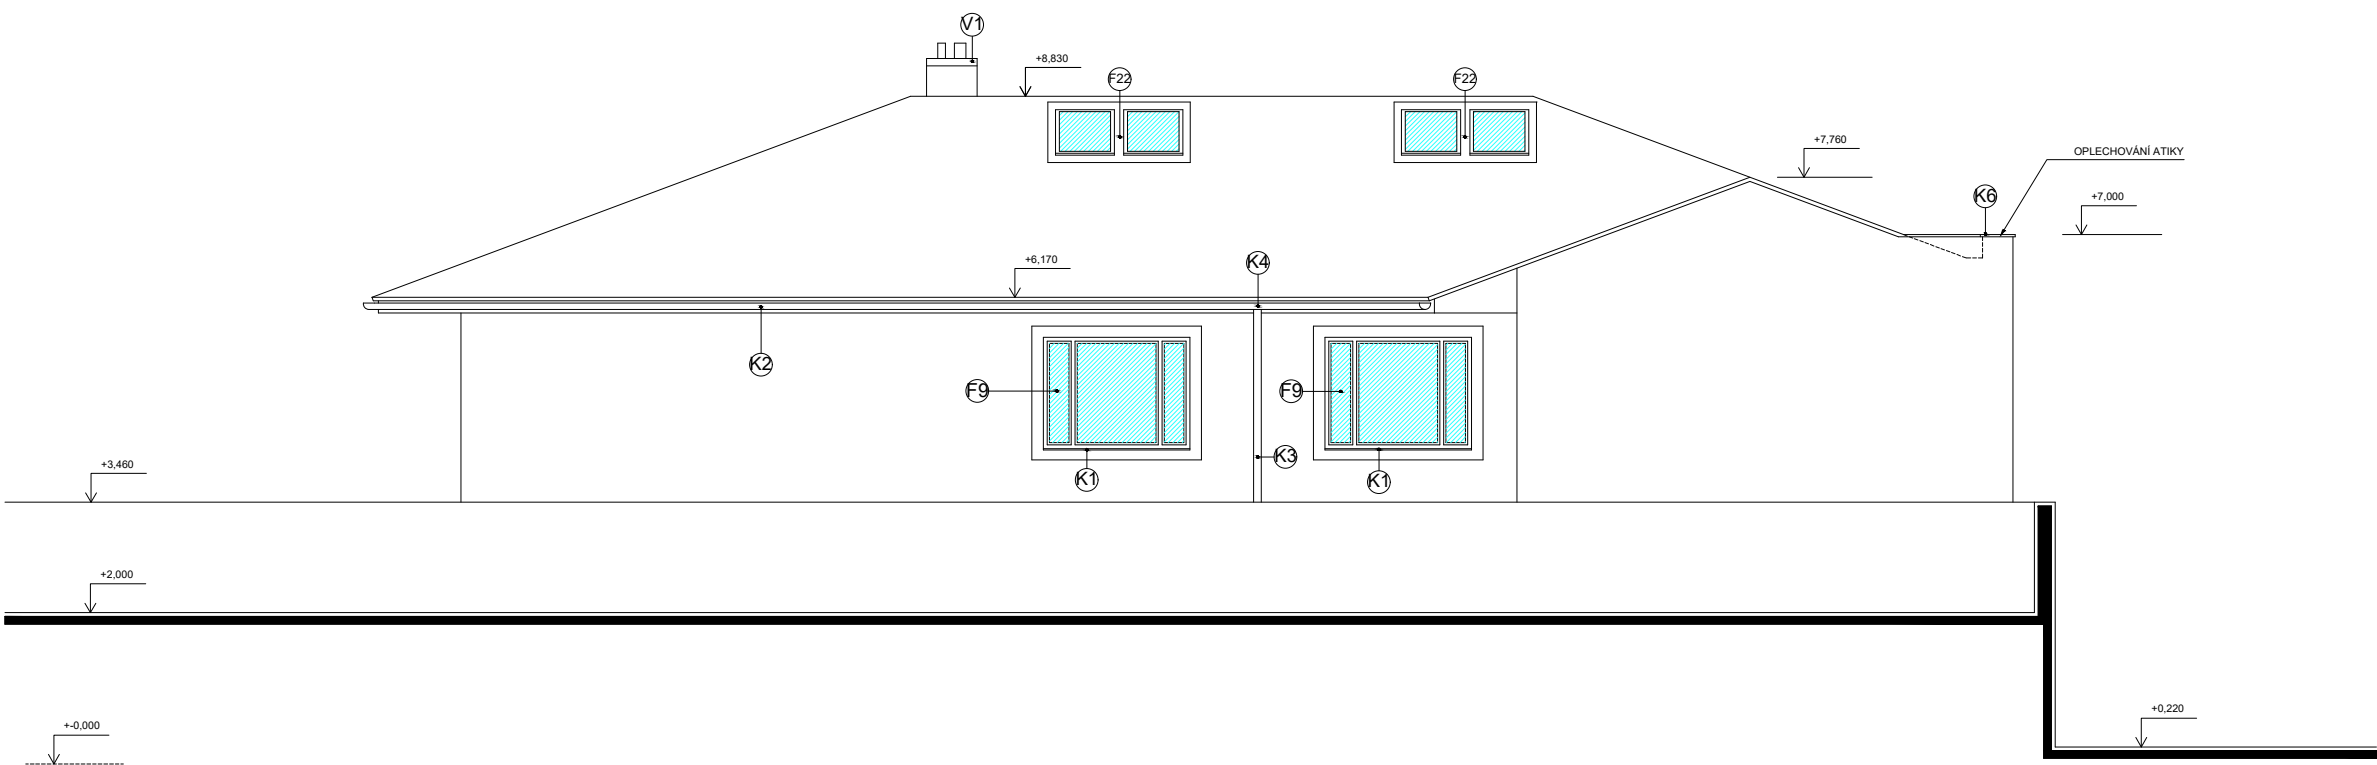

Vypracoval:		Zodp. projektant:		HIP:		M - PROject CZ s.r.o Zelený Pruh 52 140 00 - PRAHA 4	
Jiří Koflák		Ing. Lenka Žabková		Ing. Lenka Žabková			
Investor: ESET-HELP, z.s., Úvalská 3411/47, Strašnice, 100 00 Praha IČ: 62937260							
Akce: Domov se zvláštním režimem ESET						Datum:	5/2024
						Měřítko:	1:100
						Zak.číslo:	36/24
Místo: náměstí Smiřických 42/12, parc.č. 74/1, k.ú. Uhřetěves						Změna:	ZMĚNA 1
Část: D1.1. Architektoncko stavební řešení						Stupeň:	DSP
Obsah: Pohled severovýchodní - navržený stav						č. paré:	Číslo výkresu: D1.1.23