


PŮDORYS 1.PATRA (2.N.P.) , stávající stav - bourání

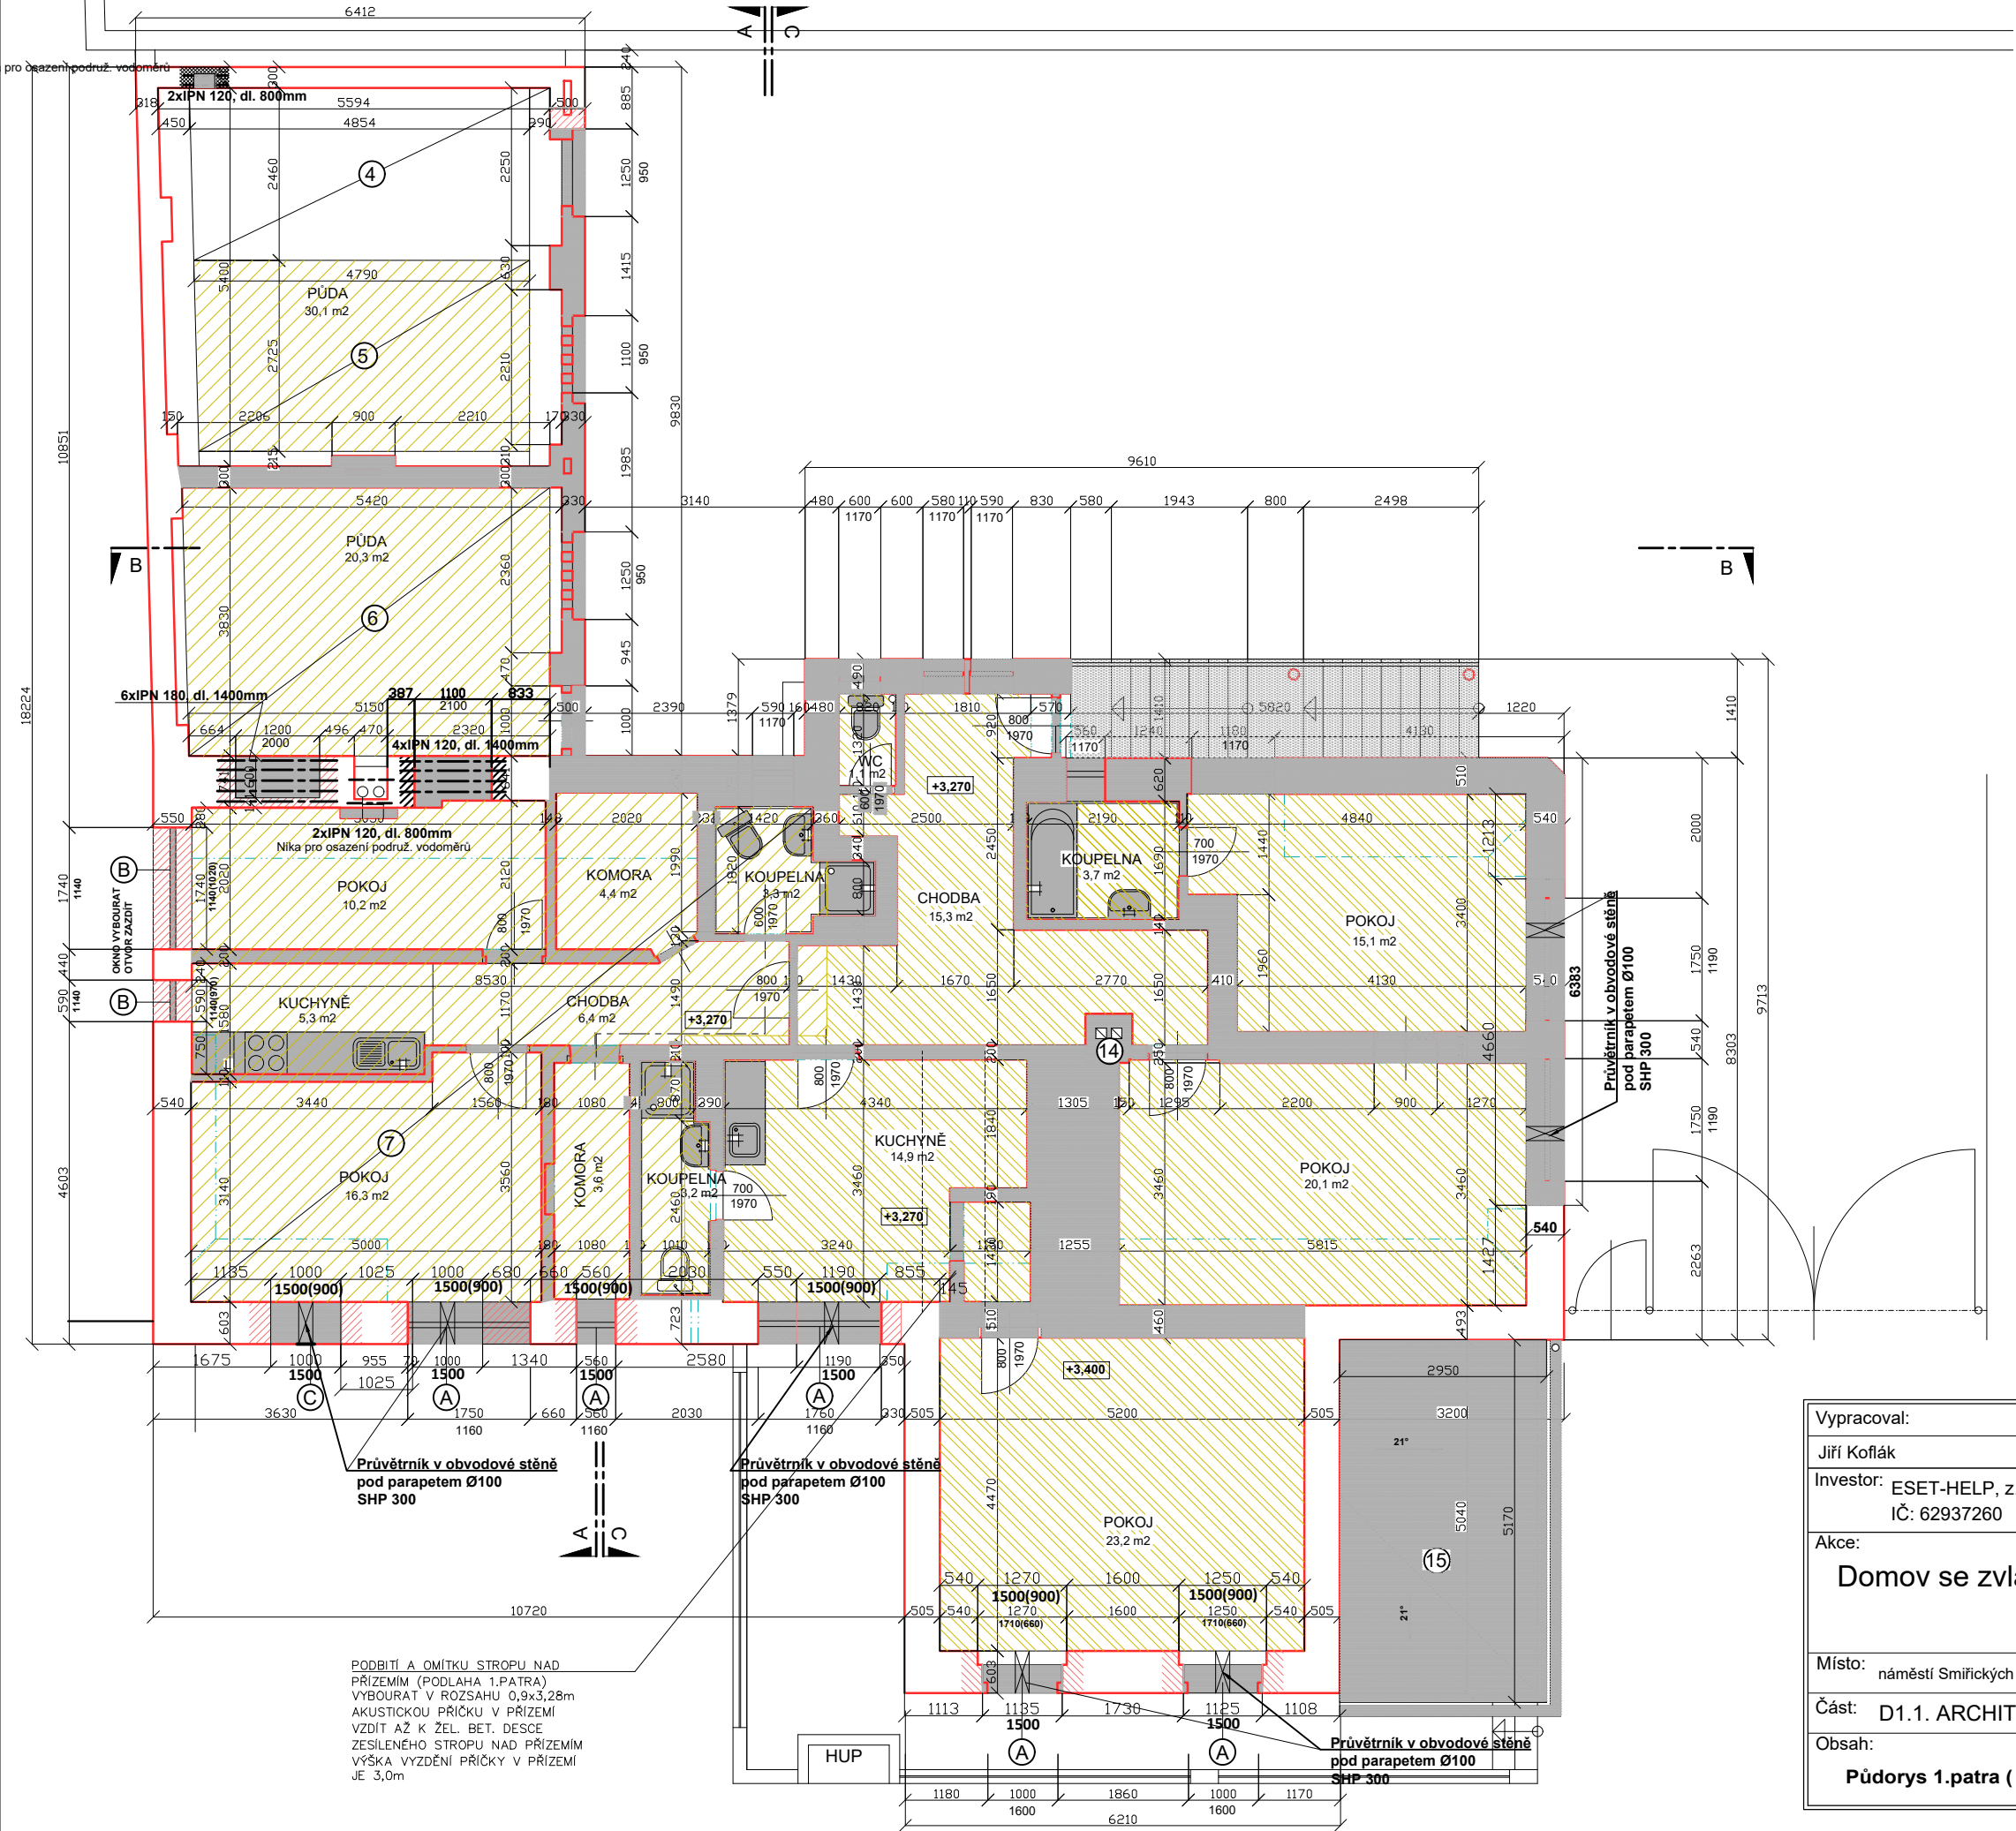

LEGENDA HMOT:

- ...STÁVAJÍCÍ KONSTRUKCE
- ...BOURÁNÍ - SVISLÉ KONSTRUKCE, ZAŘÍZOVACÍ PŘEDMĚTY
- ...NOVÉ ZDIVO, ZADÍVKY, PRÍZDÍVKY
- ...BOURÁNÍ - PODLAHY VČETNÉ NOSNÉ KONSTRUKCE STROPU
- ...BOURÁNÍ - PODLAHY POUZE NÁŠLAPNÉ VRSTVY VČETNÉ ZÁKLOPU NOSNOU STROPNÍ KONSTRUKCI (TRÁMY) PONECHAT

- PRŮVĚTRNÍK V OBVODOVÉ STĚNĚ  
POD PARAPETEM DN 100  
SHP 300
- PODLAHA V ROZSAHU 2,46x4,85m VYBOURÁNA  
NOSNÁ KONSTRUKCE - CIHELNÁ KLENBA
- PODLAHA V ROZSAHU 2,72x4,79m VYBOURAT VČETNÉ NOSNÉ KONSTRUKCE STROPU  
NOSNÁ KONSTRUKCE - CIHELNÁ KLENBA
- PODLAHA V ROZSAHU 3,83x5,15m VYBOURAT VČETNÉ NOSNÉ KONSTRUKCE STROPU  
NOSNÁ KONSTRUKCE - DŘEVĚNÝ TRÁMOVÝ STROP, TL. STROPU 540mm
- PODLAHA V ROZSAHU 3,83x5,15m VYBOURAT VČETNÉ NOSNÉ KONSTRUKCE STROPU  
NOSNÁ KONSTRUKCE - DŘEVĚNÝ TRÁMOVÝ STROP
- STÁVAJÍCÍ OKNO VYBOURAT VČETNÉ NADPRAŽÍ  
OSADIT NOVÝ PŘEKLAD
- STÁVAJÍCÍ OKNO VYBOURAT, OTVOR ZAZDÍT
- VYBOURAT NOVÝ OTVOR PRO OKNO  
OSADIT NOVÝ PŘEKLAD
- STÁVAJÍCÍ KOMÍN VYBOURAT K PODLAŽE 1.PATRA  
ZNOVU VYZDÍT, DVA STÁVAJÍCÍ PRŮDUCHY ZACHOVAT  
PRŮDUCHY VYVLOŽKOVAT
- STÁVAJÍCÍ PLECHODOU KRYTINU STŘECHY VYBOURAT  
PROVÉST KONTROLU NOSNÝCH PRVKŮ KONSTRUKCE  
ZASTŘEŠENÍ, POŠKOZENÉ PRVKY VYMĚNIT

POZNÁMKA :

- VNITŘNÍ OMÍTKU ZACHOVÁVANÝCH STĚN V PRÍZEMÍ  
VYBOURAT ZE 100%  
POŠKOZENÉ STĚNY A KAVERNY OPRAVIT DOZDĚNÍM  
POVRCH STĚN VYROVNAT
- POŠKOZENOU A NEKVALITNÍ VNĚJŠÍ OMÍTKU NA  
ZACHOVÁVANÝCH STĚNÁCH VYBOURAT, POŠKOZENÉ  
STĚNY A KAVERNY OPRAVIT DOZDĚNÍM

Vypracoval:	Zodp. projektant:	HIP:	M - PROject CZ s.r.o Zelený Pruh 52 140 00 - PRAHA 4	
Jiří Koflák	Ing. Lenka Žabková	Ing. Lenka Žabková		
Investor: ESET-HELP, z.s., Úvalská 3411/47, Strašnice, 100 00 Praha IČ: 62937260			Datum:	5/2024
Akce: Domov se zvláštním režimem ESET			Měřítko:	1:100
			Zak.číslo:	36/24
Místo: náměstí Smiřických 42/12, parc.č. 74/1, k.ú. Uhřetěves			Změna:	
Část: D1.1. ARCHITEKTONICKO STAVEBNÍ ČÁST			Stupeň:	DPS
Obsah: Půdorys 1.patru ( 2.n.p.) - STÁVAJÍCÍ STAV - BOURÁNÍ			č. paré:	Číslo výkresu: D1.1.5